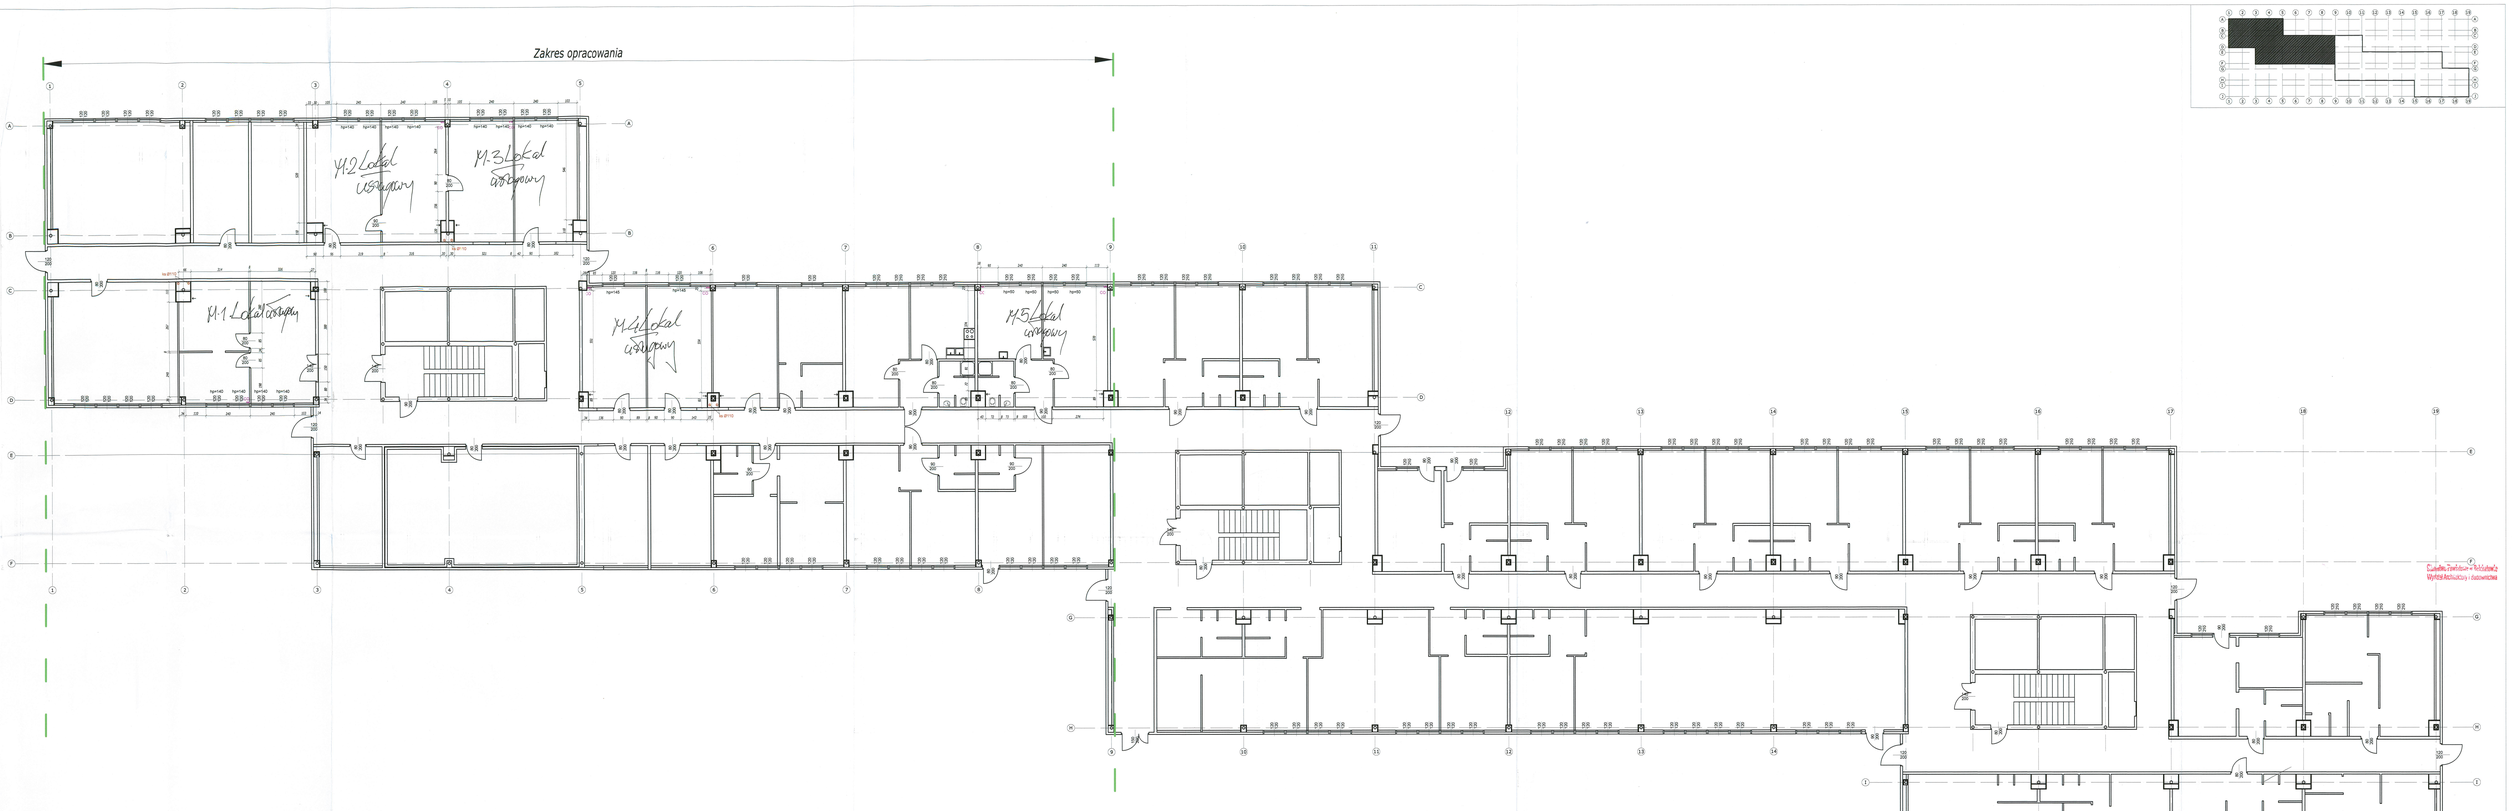

Temat	Przebudowa ze zmianą sposobu użytkowania lokali usługowych na mieszkalne w budynku [illegible]	Data: IX 2018
Inwestor	Miasto Bełchatów	Rys. 2
Adres inwestycji	ul. Czaplinecka 5, 97-400 Bełchatów	Skala 1:100
Temat rysunku	Inwentaryzacja - rzut parteru	Sierpień 2018
Branża	[illegible]	
Projektant	[illegible]	
Sprawdzający	[illegible]	