


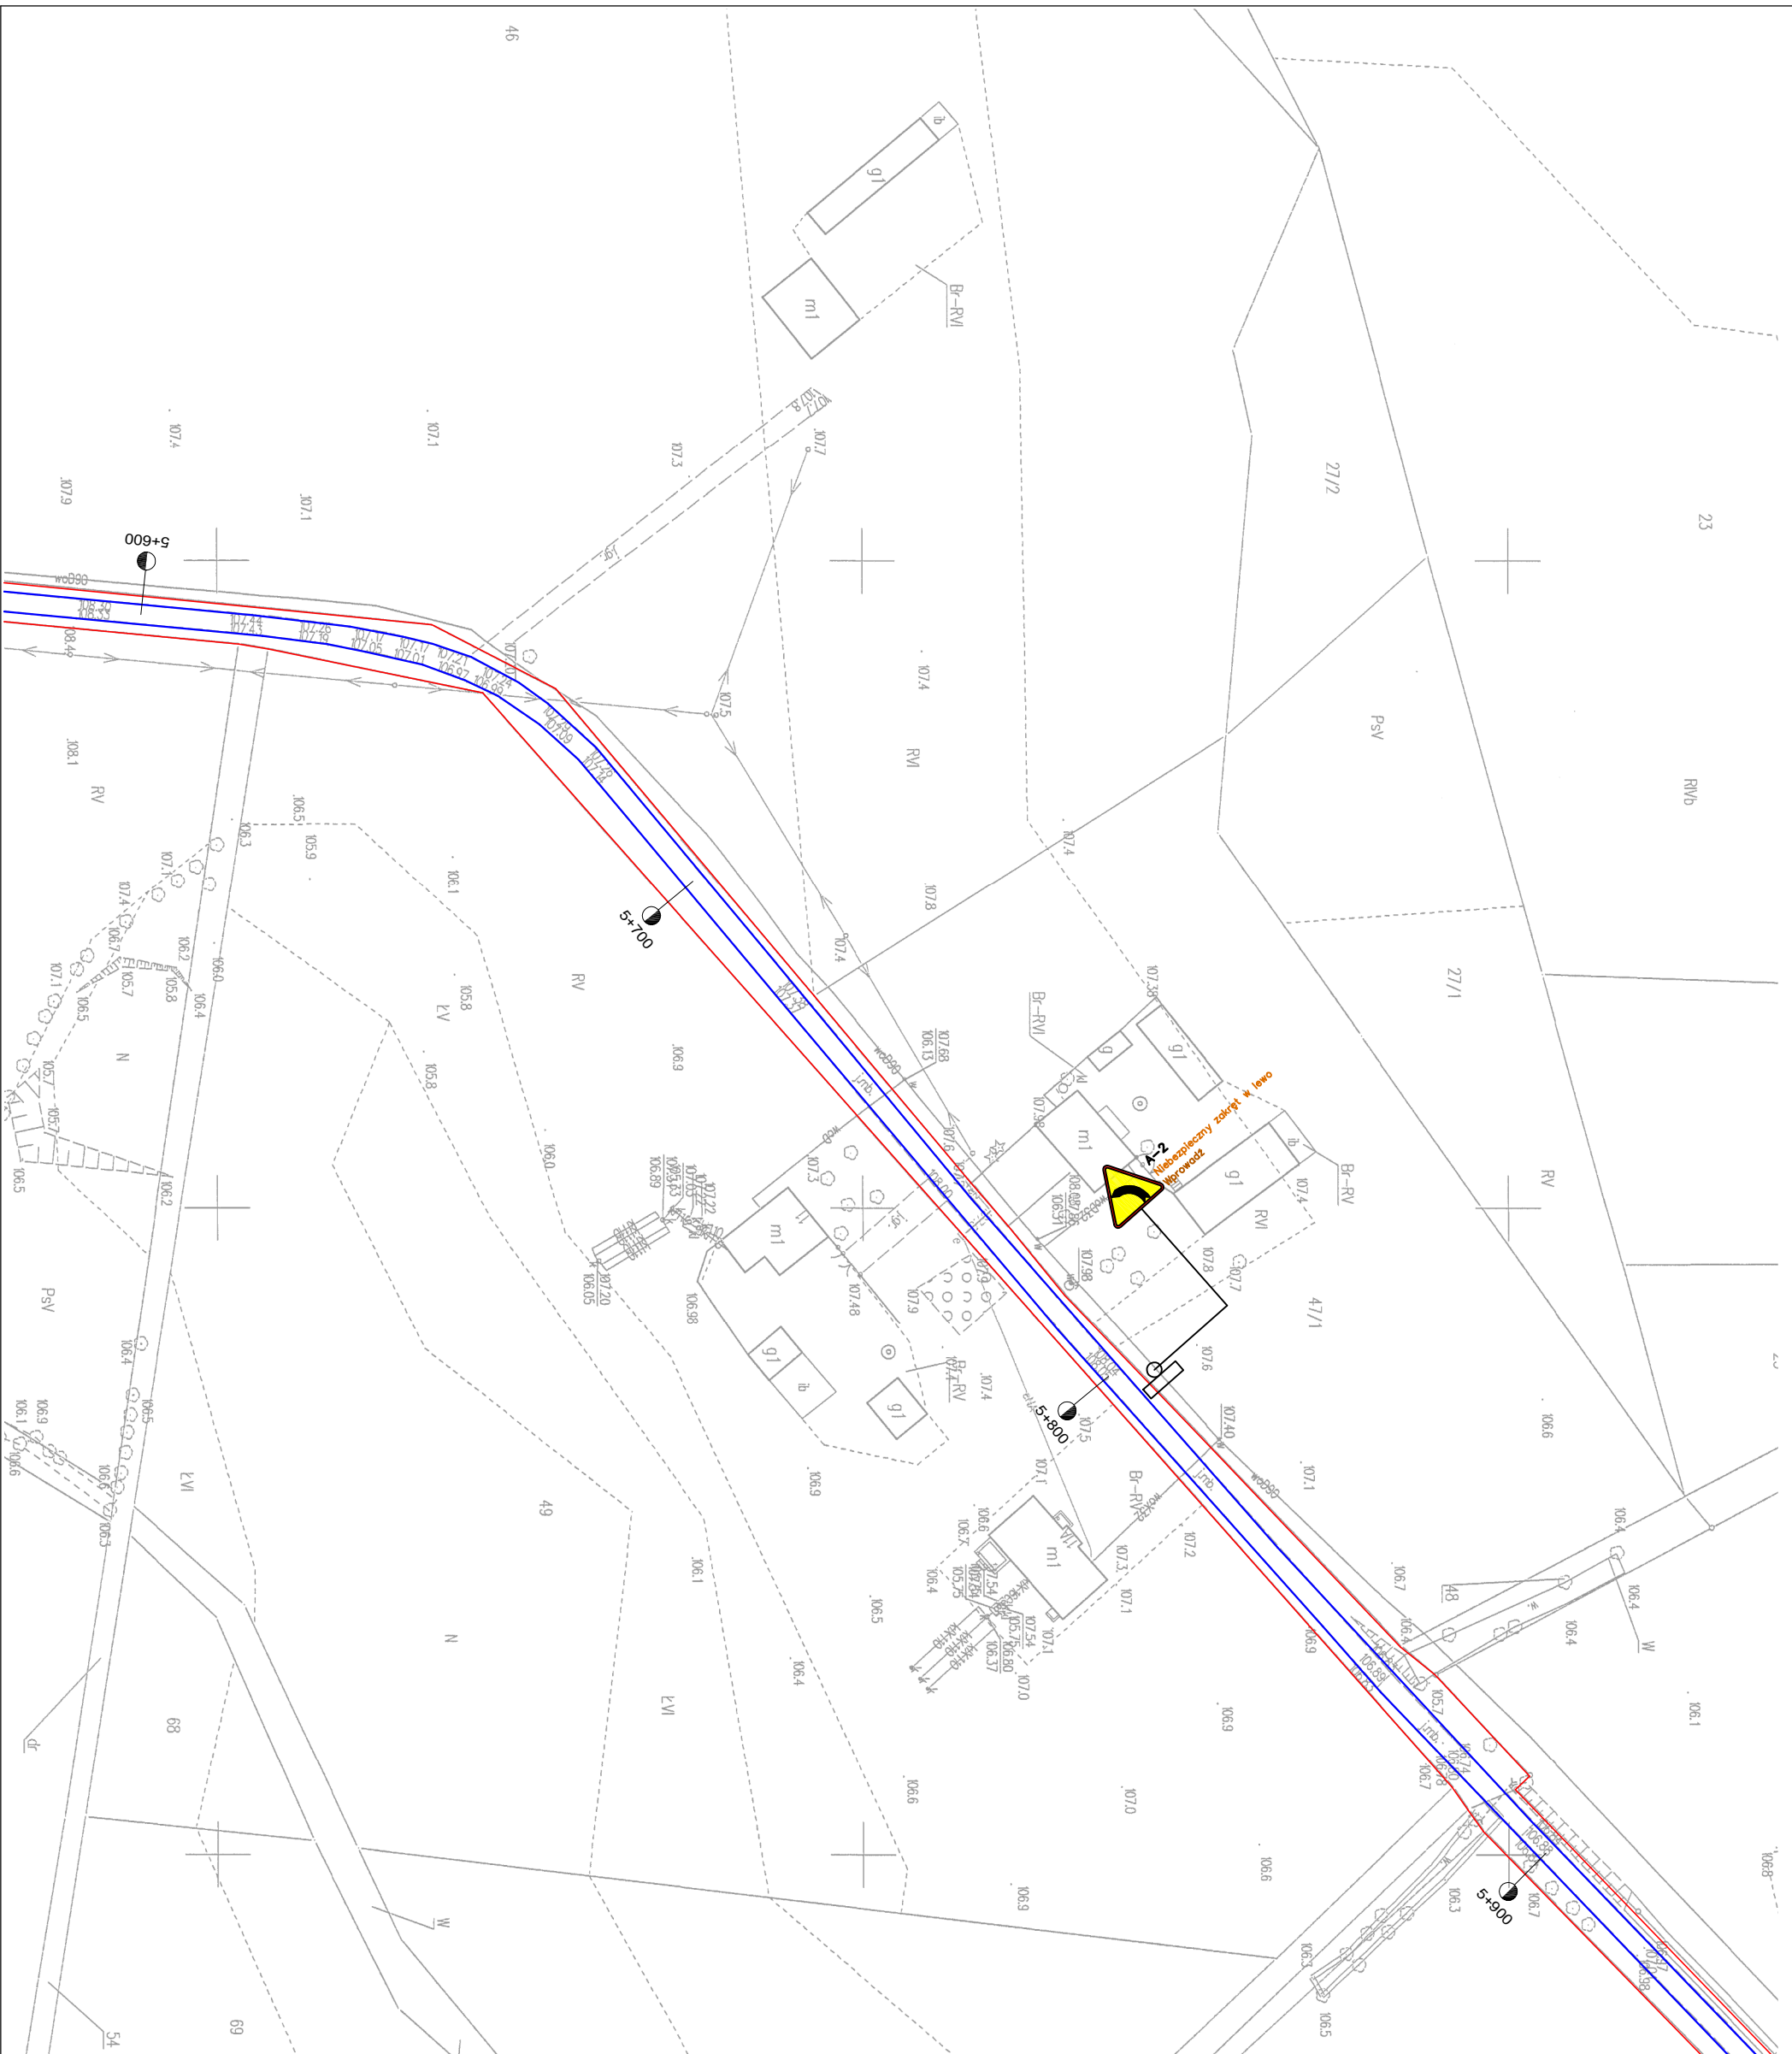

LEGENDA:



Pracownia projektowa :
PRACOWNIA PROJEKTOWA NADZOR I REALIZACJA INWESTYCJI
UL. WŁADYSŁAWA ŁOKIETKA 3, 87-850 CHOCEŃ
NIP 558-122-48-37, kom 605 587 813

<i>Miejsko:</i>	
<i>Projekt :</i>	Remont trzech odcinków dróg gminnych na terenie gminy Boniewo : II odcinek Arciszewo - Bierzyn - Osiecz Mały 191152C
<i>Faza I etapu :</i>	
<i>Nazwa projektu:</i>	
<i>Wzrost projektanta:</i>	
<i>Jakość projektu:</i>	
<i>Sprawdzający:</i>	

Sporządzono w oparciu o : GstarCad2021 i Ulicę

Strona:	DROGOWA
Bojczy	20.06.2023
Data:	1: 1000
Skala:	02.19PZT