




# ISTNIEJĄCA ONDULINA DO DEMONTAŻU NOWA BLACHODACHÓWKA KARPIÓWKA – KOLOR CEGLASTY MATOWY

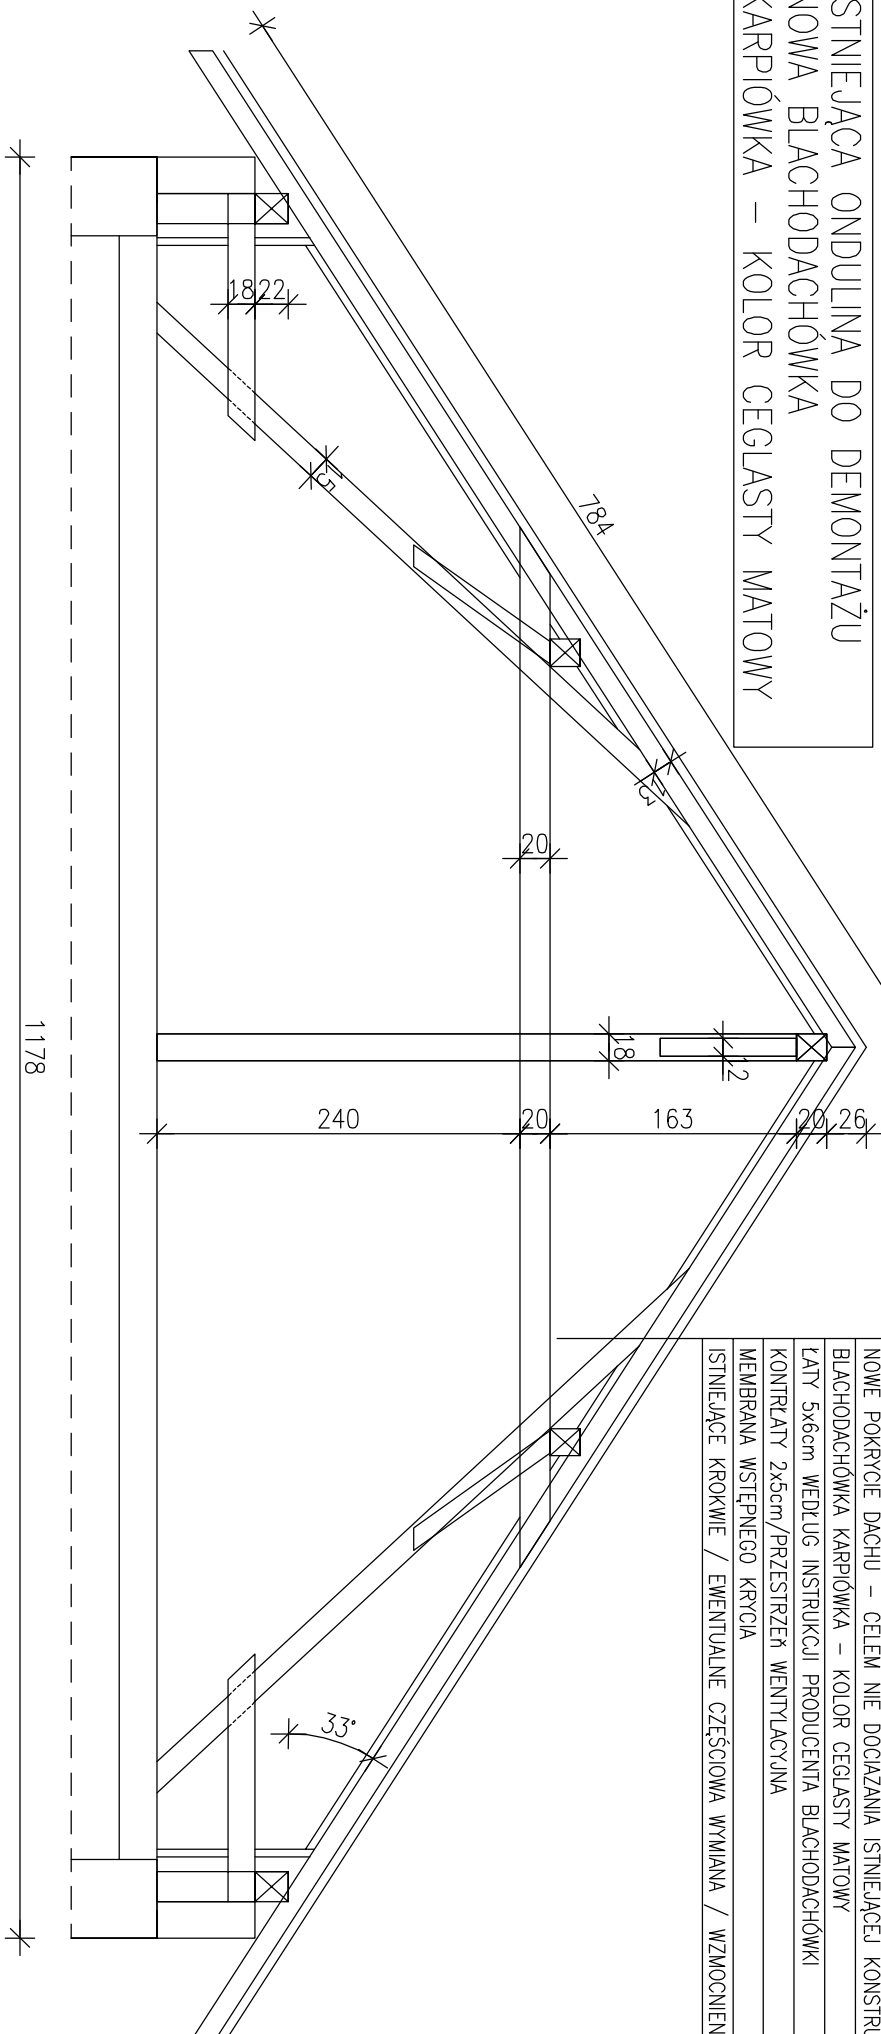

<p>                 NOWE POKRYCIE DACHU – CELEM NIE DOJAZDZANA ISTNIEJĄCEJ KONSTRUKCJI DACHU                  BŁACHODACHÓWKA KARIÓWKA – KOLOR CEGLASTY MATOWY                  ŁATY 5x6cm WEDŁUG INSTRUKCJI PRODUCENTA BŁACHODACHÓWKI                  KONTRYLATY 2x5cm/PRZESTRZEŃ WENTYLACYJNA                  MEMBRANA WSTĘPNEGO KRYCIA                  ISTNIEJĄCE KROKOWIE / EWENTUALNE CZĘŚCIOWA WYMIANA / WZMOCNIENIE             </p>
---

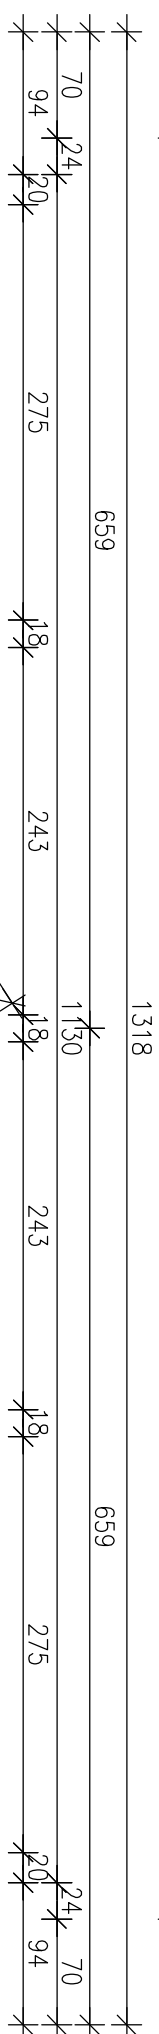

ISTNIEJĄCA ONDULINA DO DEMONTAŻU  
NOWA BLACHODACHÓWKA  
KARPIÓWKA – KOLOR CEGLASTY MATOWY

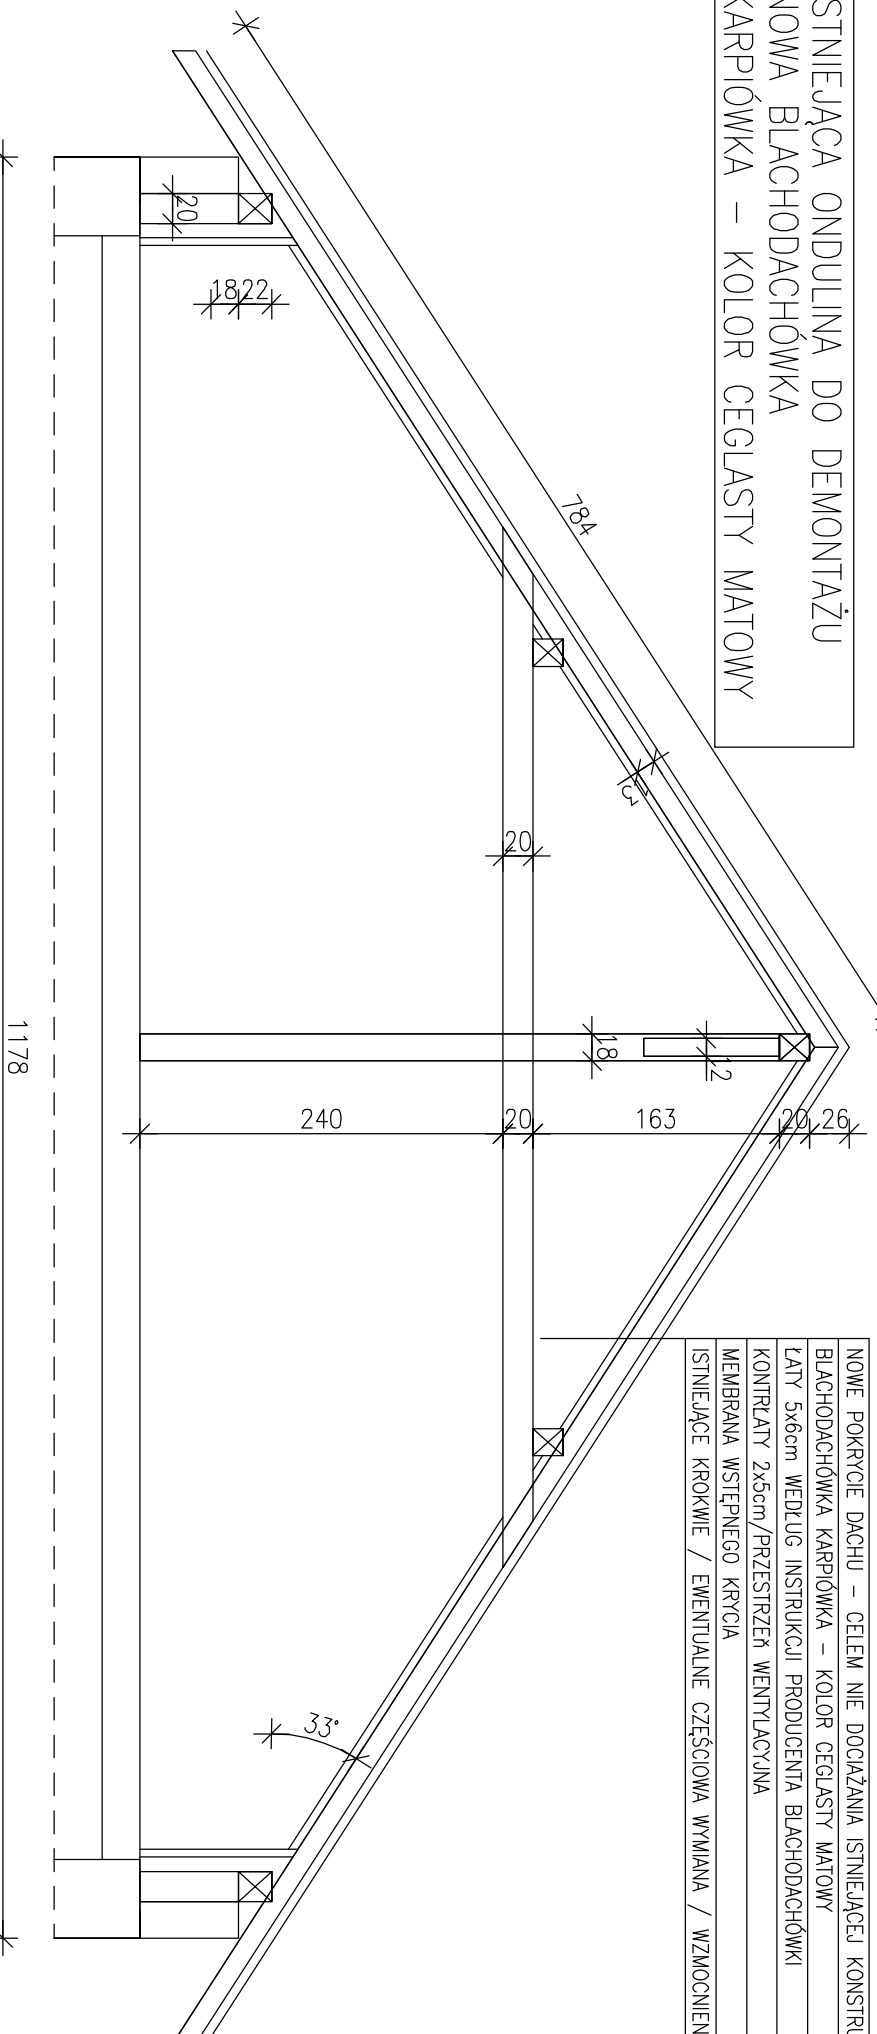

NOWE POKRYCIE DACHU – CELEM NIE DOGAŻANIA ISTNIEJĄCEJ KONSTRUKCJI DACHU  
BLACHODACHÓWKĄ KARPÓWKĄ – KOLOR CEGLASTY MATOWY  
ŁĄTĄ 566cm WEDŁUG INSTRUKCJI PRODUCENTA BLACHODACHÓWKI  
KONTAKTĄ 2x56cm /PRZESTRZĘŃ WENTYLACYJNA  
MEMBRANA WSTĘPNEGO KRYCIA  
ISTNIEJĄCE KROKOWIE / EWENTUALNE CZĘŚCIOWA WYMIANA / WZMOCNIENIE

## ŚCIANY ISTNIEJĄCE

obiekt, adres, numer Wymiana pokrycia dachowego na zabitykowym budynku przedszkola w Białośliwiu usytuowanego, przy ul. Podgórnej 45A w Białośliwiu.			
inwestor: Gmina Białośliwie, ul. Ks. Kordeckiego 1, 89-340 Białośliwie			
biuro BIURO PROJEKTOWO-USŁUGOWE KONSTRUKCJE Krzysztof Klimek, Pl. Wolności 28, 64-820 Szamocin, tel. 601 440 124			
projektował / opracował:		nr uprawnień:	
projektant główny:	mgr inż. Krzysztof Klimek	WK/P0049/P00K/13	
konstrukcja	mgr inż. Krzysztof Klimek	WK/P0049/P00K/13	
architektura	mgr inż. arch. Krzysztof Kaczmarek	OK/U08/27/2005	
nazwa rysunku		nr rys.:	
KONSTRUKCJA DACHU - PROJEKT			
branża	tytuł	skala	data:
ARCHITEKTURA+KONSTRUKCJA	PB	1:50	09.2023
A+K-03		35	