



PRZEKRÓJ KONSTRUKCYJNY DROGI POŻAROWEJ SKALA 1:50

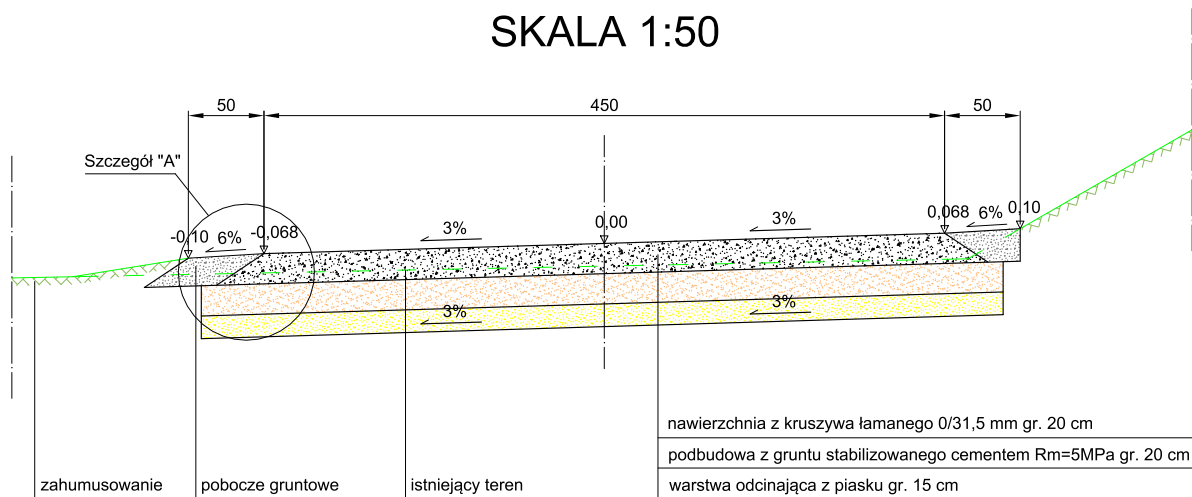

Szczegół "A" SKALA 1:25

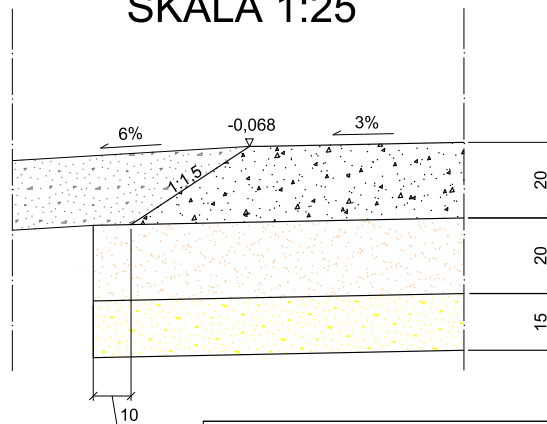

Investor: Gmina Zakrzew Zakrzew51, 26-652 Zakrzew			
Adres: Szkoła Podstawowa im. Jana Pawła II Wola Taczowska 11B; 26-652 Zakrzew działki nr ewid.: 162/1, 163/3, 163/5 jednostka ewidencyjna.: 142513 2 Zakrzew; obręb ewid.: 0039, Wola Taczowska			
Stadium:		Zamierzenie budowlane:	
PT		Rozbudowa istniejącego budynku szkoły podstawowej, polegającej na budowie sali gimnastycznej i zbiornika wodnego przeciwpożarowego.	
Branża: Architektura		Tytuł rysunku: PRZEKRUIJ KONSTRUKCYJNY DROGI POŻ	
Data: v.2023r.		Skala: 1:50/1:25	Nr rysunku: Dp.4
Stanowisko:	Imię i nazwisko:	Uprawnienia:	Podpis:
Projektant	-	-	
Opracował	-		
Opracował	-		