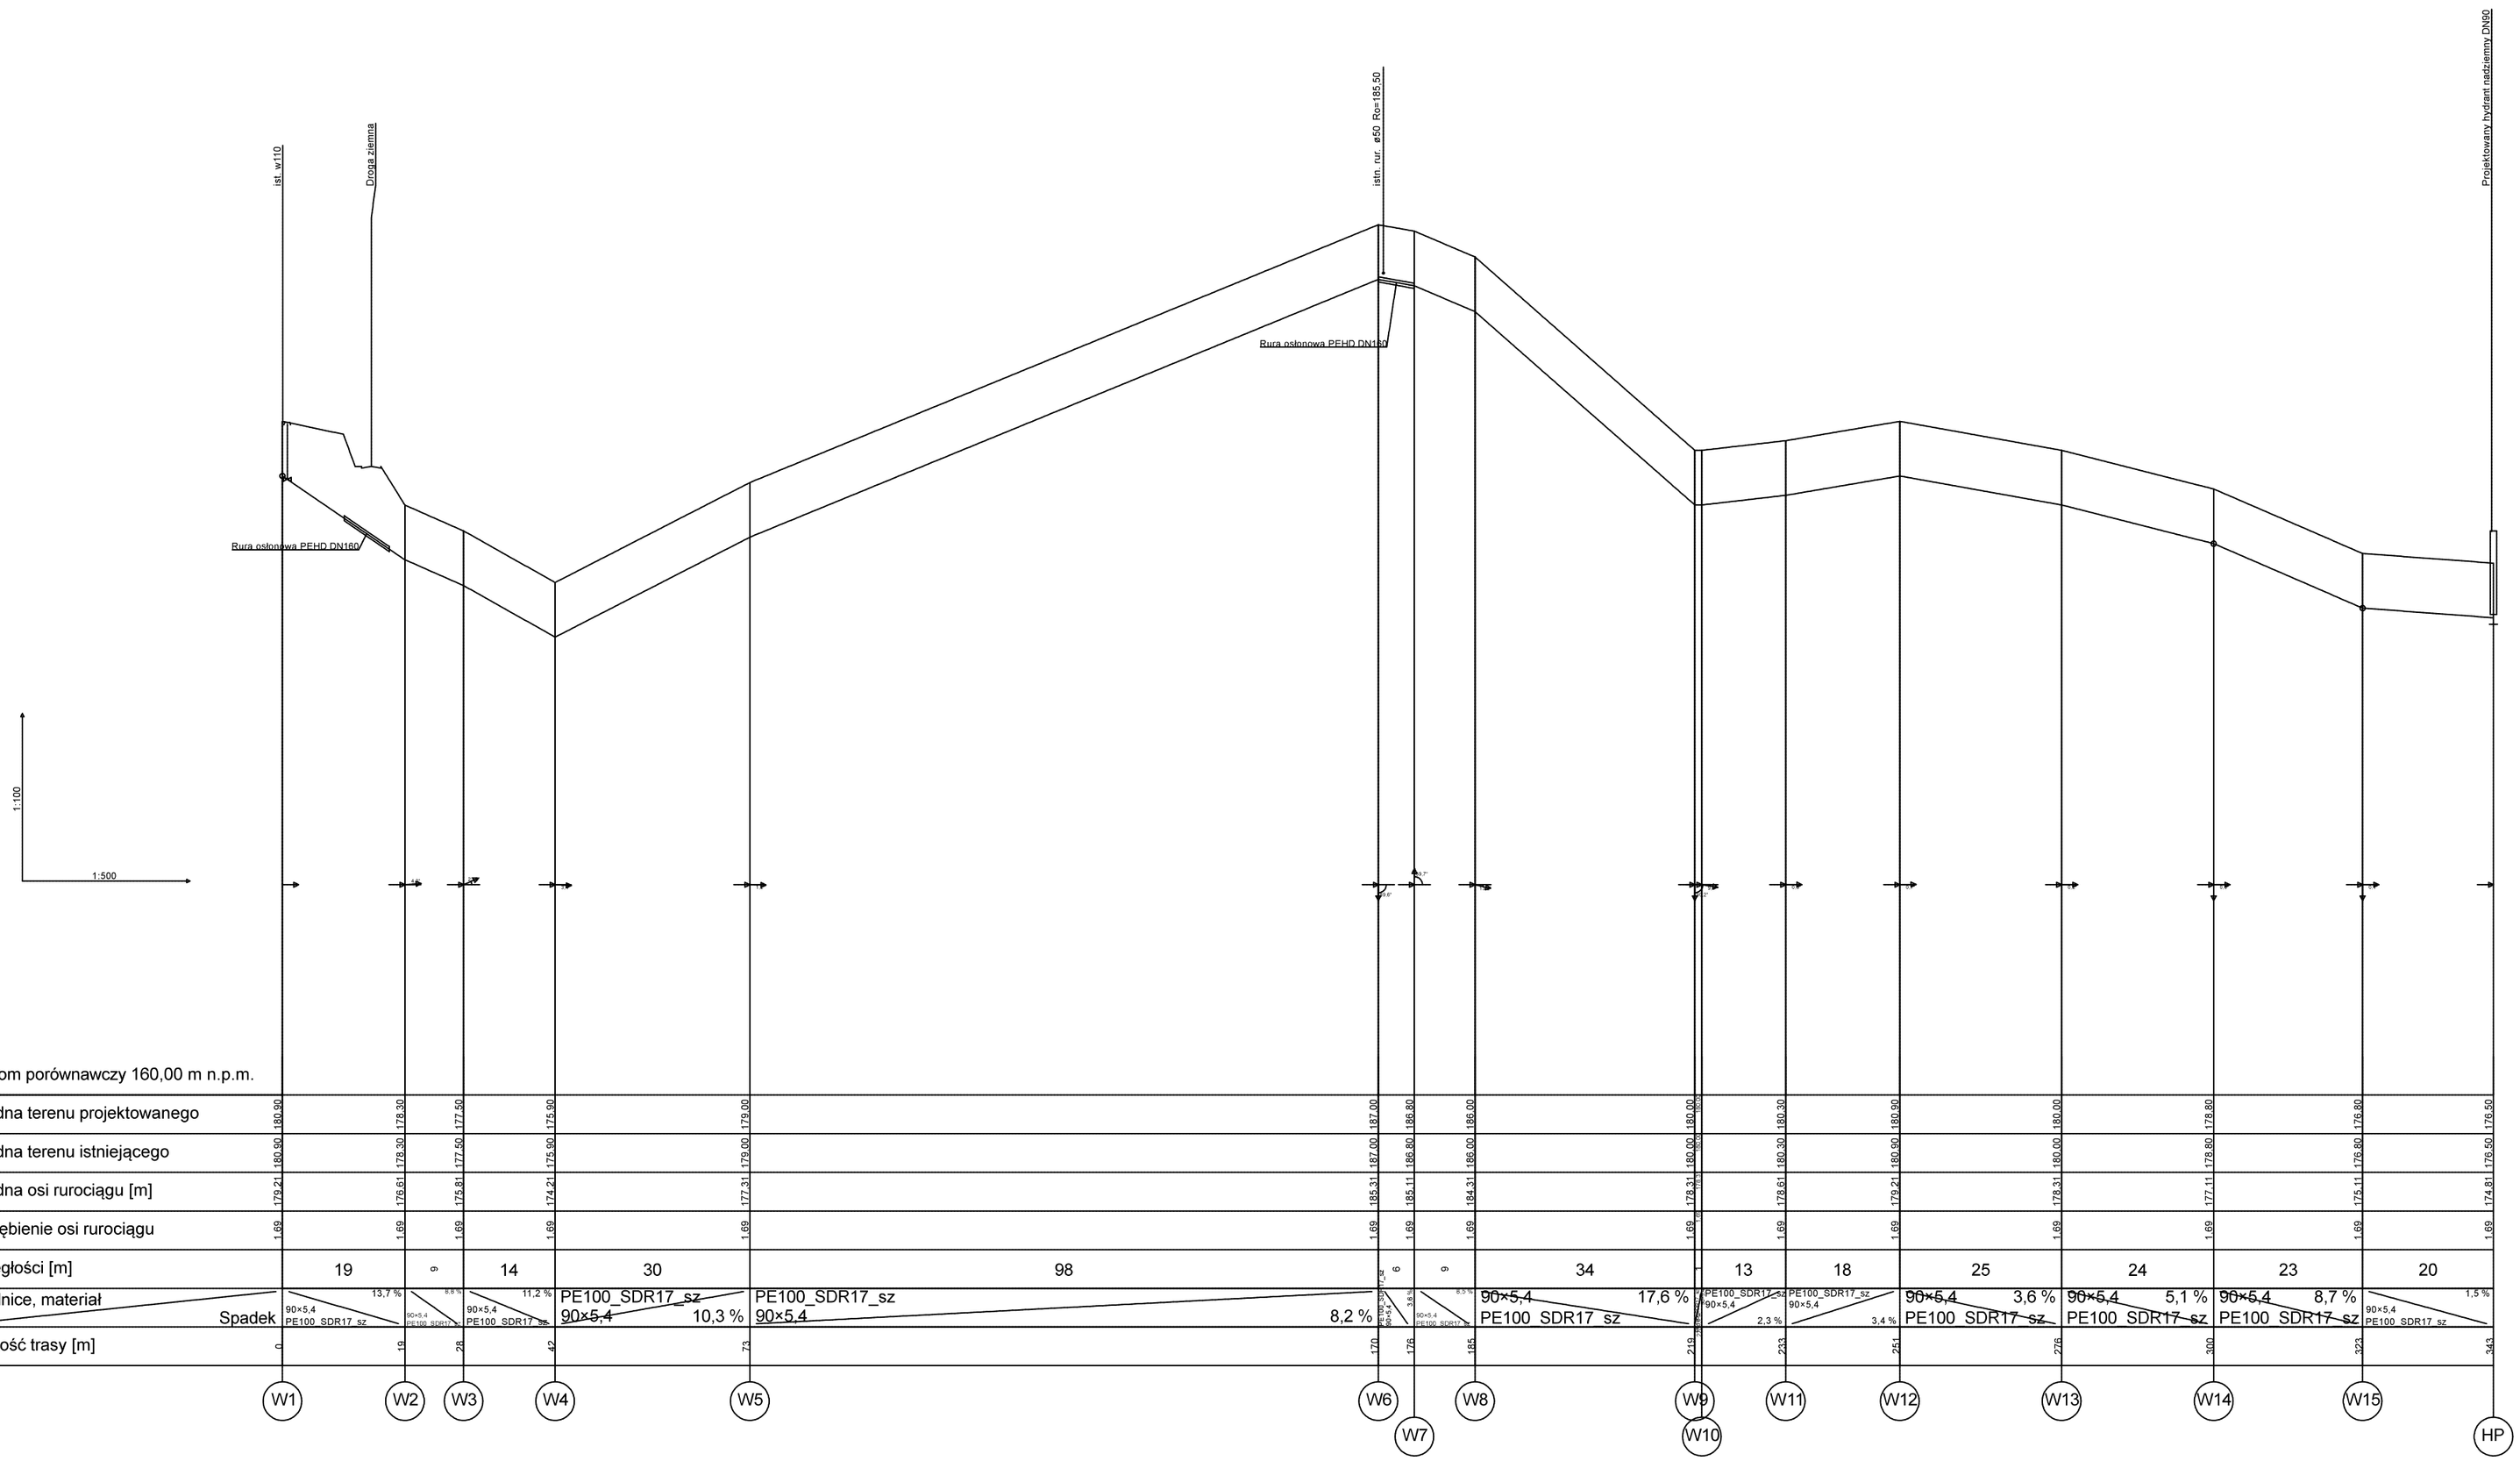

OBIEKT:
PROJEKT BUDOWY SIECI WODOCIĄGOWEJ NA DZ. NR 21/1, 20, 16/24, 16/25, 16/14, 16/18 Z PRZYŁĄCZAMI WODOCIĄGOWYMI DO DZ. NR 16/21, 16/22 OBR. 0006 KOŻYCZKOWO JEDN. EW.: 220501_2: CHMIELNO.

Inwestor:
Mariusz Lencki, ul. Wałowa 18/3, 84-200 Wejherowo
Zbigniew Jarosz, Uniszowice 42, 21-030 Motycz

Branża: SANITARNA

Stadium opracowania: PROFIL PODŁUŻNY SIECI WODOCIĄGOWEJ

Data: 07/2022

Projektant: mgr inż. Marcin Lesiak
uprawnienia budowlane do projektowania bez ograniczeń w specjalności instalacyjnej w zakresie sieci, instalacji i urządzeń cieplnych, wentylacyjnych, gazowych, wodociągowych i kanalizacyjnych
upr. nr POM/0054/PBS/16

Skala: 1:100/500

Sprawdził: mgr inż. Roman Lesiak
uprawnienia budowlane do projektowania, kierowania i nadzorowania w specjalności sanitarnej bez ograniczeń
upr. nr 3580/GD/88

Rys.: nr 2

Projekty i Nadzory Sanitarne WODIKAN Marcin Lesiak ul. Wieczornych Mgieł 24, 83-050 Bąkowo
tel: 509 146 890 mail: projektowaniewodikan@gmail.com