


Schemat zestawu wodomierzowego

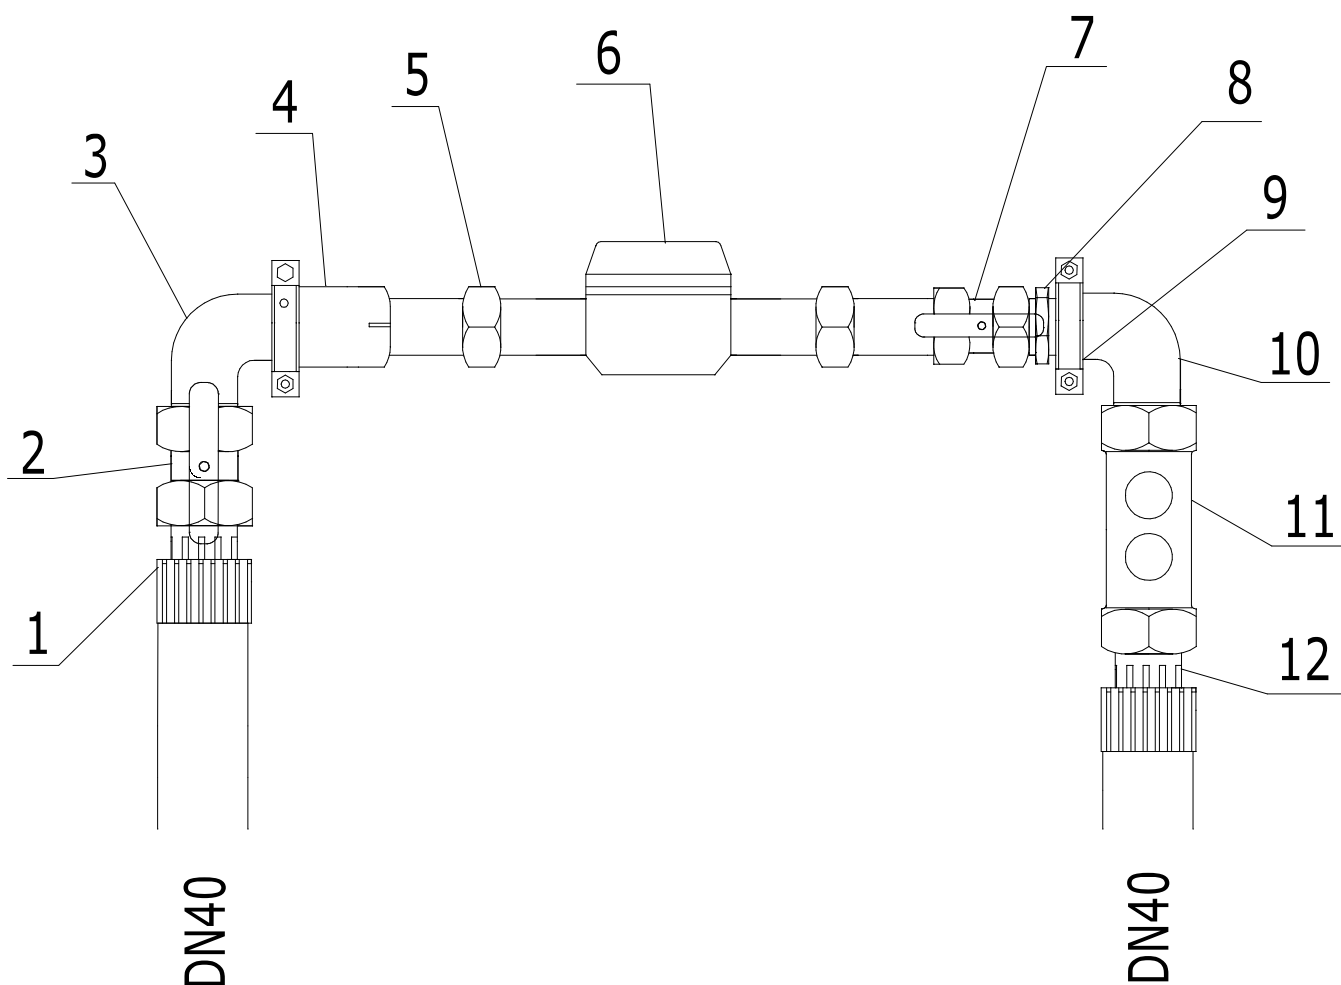

1. Złączka PE GZ 40x3/4"
2. Zawór grzybkowy 3/4"
3. Kolano WZ 3/4"(mosiądz)
4. Przedłużka wodomierza 3/4" L=20 (mosiądz)
5. Śrubunek wodomierza 1/2"(mosiądz)
6. Wodomierz 1/2"
7. Zawór grzybkowy 3/4"
8. Nypel 3/4"(mosiądz)
9. Obejma bez uszczelki 1 (ocynk)
10. Kolano WZ 3/4"(mosiądz)
11. Zawór antyskażeniowy 3/4"(mosiądz)
12. Złączka PE GZ 40x3/4"

OBIEKT:

PROJEKT BUDOWY SIECI WODOCIĄGOWEJ NA DZ. NR 21/1, 20, 16/25, 16/14, 16/18 Z PRZŁĄCZAMI WODOCIĄGOWYMI DO DZ. NR 16/21, 16/22 OBR. 0006 KOŹYCKOWO JEDN. EW.: 220501_2: CHMIELNO.

Inwestor: Mariusz Lencki, ul. Wałowa 18/3, 84-200 Wejherowo
Zbigniew Jarosz, Uniszowice 42, 21-030 Motycz

Bransz: SANITARNĄ
Stadium opracowania: SCHEMAT ZESTAWU WODOMIERZOWEGO

Projektant: mgr inż. Marcin Lesiak opracowanie techniczne do projektu bez ograniczeń w specyfikacji instalacyjnej w zakresie siatki, instalacji i urządzeń cieplnych, wentylacyjnych, gazowych, wodociągowych i kanalizacyjnych upr. nr PQM/0054/PBS/16	Data: 07/2022
Sprawdził: mgr inż. Roman Lesiak opracowanie techniczne do projektu, kierowanie i nadzór nad wykonaniem w specyfikacji sanitarnej bez ograniczeń upr. nr 3380/GD/88	Skala: 1:25
Projekt i Nadzór Sanitarne WODIKAN Marcin Lesiak ul. Wesołych Mjst 24, 83-080 Białowo tel. 509 146 880 mail: projektowanie@wodiklan.pl	Rys.: nr 5