



PRZEKRÓJ NORMALNY NR 1

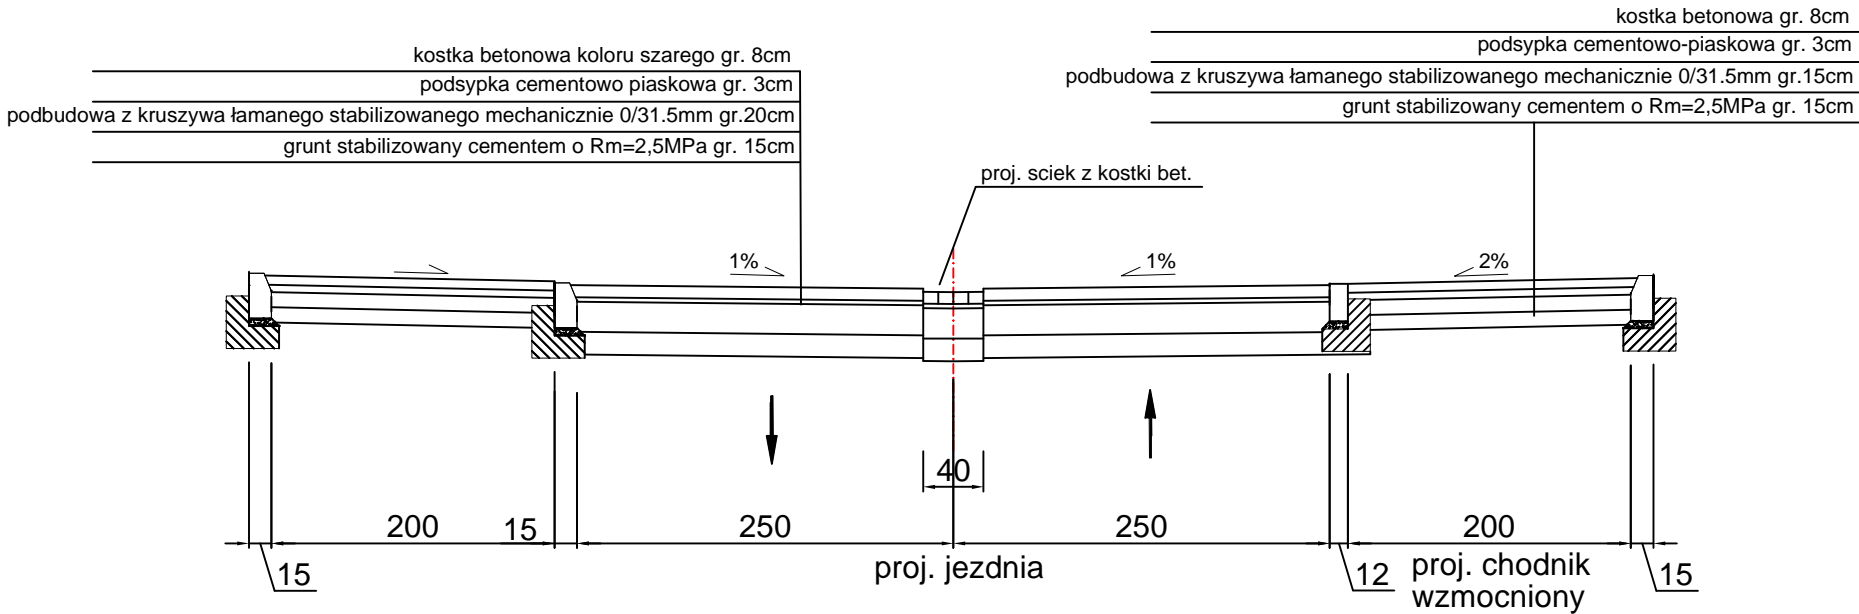

		Biuro Projektów Drogowych ul. Moniuszki 22/5 86-300 Grudziądz NIP: 876-20-40-798 REGON: 871524390		adres do korespondencji: Biuro Projektów Drogowych ul. Kulerskiego 11 86-300 Grudziądz		tel. kom. 602 104 890 email: biuro@bpd.net.pl http:// www.bpd.net.pl	
INWESTOR: GMINA MIASTO WĄBRZEŻNO ul. Wolności 18 87-200 Wąbrzeźno							
INWESTYCJA: Budowa dróg gminnych: Akacyjowa, Jasna, Topolowa, Świerkowa, Polna, Jesionowa, Wierzbowa							
NAZWA RYSUNKU: PRZEKROJE NORMALNE						SKALA: 1:50	BRANŻA: Drogowa
FAZA: PROJEKT BUDOWLANY				DATA: 05.2015r.		NR ARKUSZA D3	
FUNKCJA:	AUTOR:	NR UPRAWNIEŃ		BRANŻA	PODPIS		
PROJEKTANT	inż. Piotr Mankiewicz	ABIT-OT/7131/7/2000		DROGOWA			
OPRACOWANIE	Piotr Schultz			DROGOWA			