


Przekrój normalny
km 0+530,00 - 4+627,50 str. lewa
km 0+639,15 - 4+627,50 str. prawa
km 5+796,21 - 6+432,50

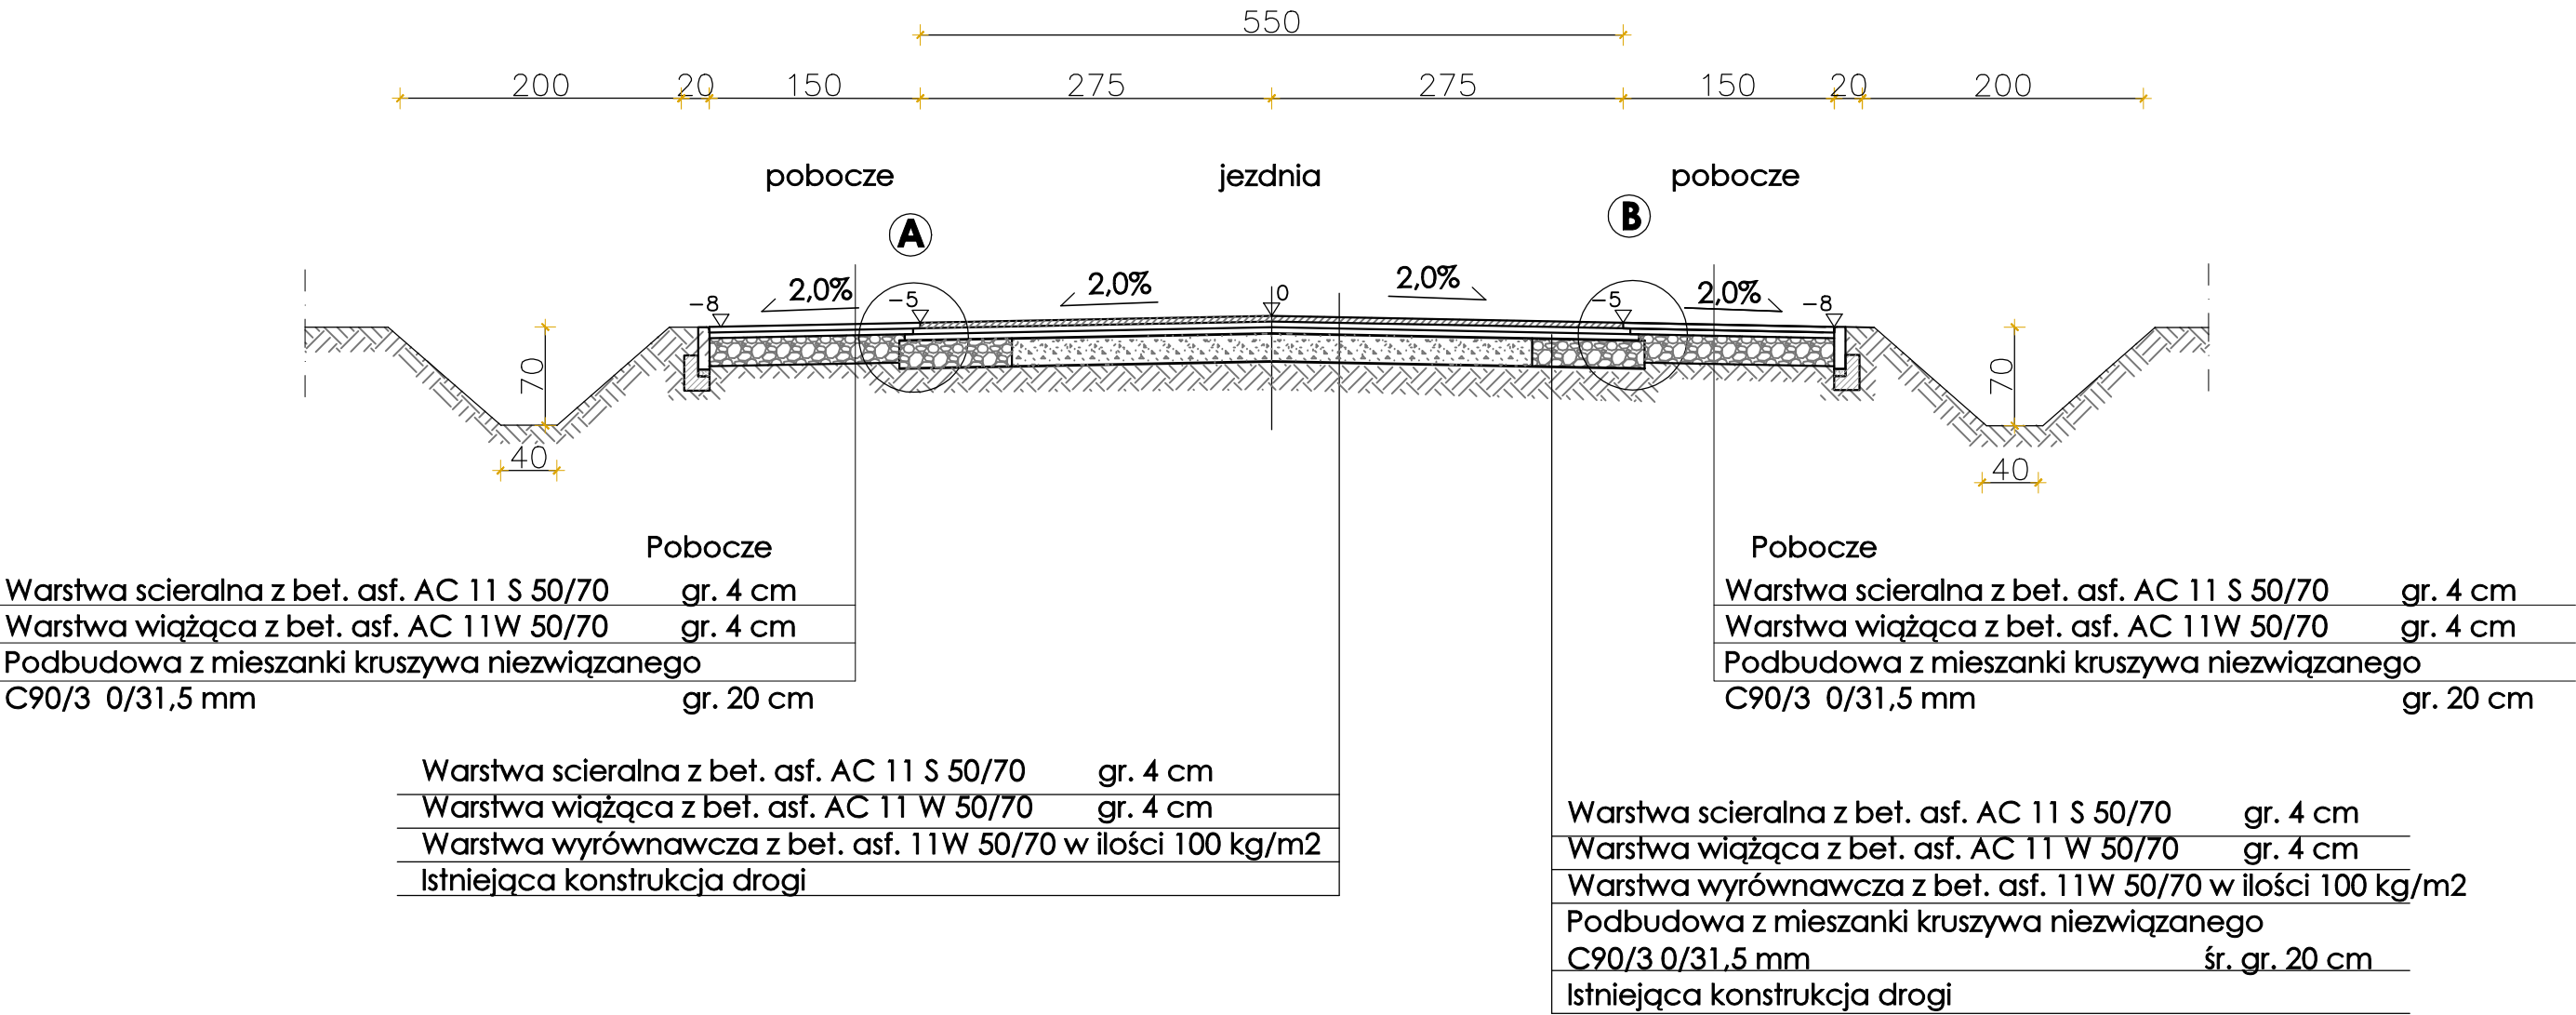

temat projektu:	Remont drogi powiatowej nr 3118E na odcinku Paradyż - Przyłęk - granica gminy Paradyż/Żarnów.		
inwestor:	Gmina Paradyż ul. Konecka 4, 26-333 Paradyż		
projektant:	inż. Tadeusz Zdulski	upr. bud. nr LOD/0203/POOK/04 w spec. drogowej	
stadium: PROJEKT BUDOWLANY branża: DROGOWA	data: 27.10.2021	skala: 1:50	NR RYS. 3.1
temat rysunku: PRZEKRÓJ NORMALNY			