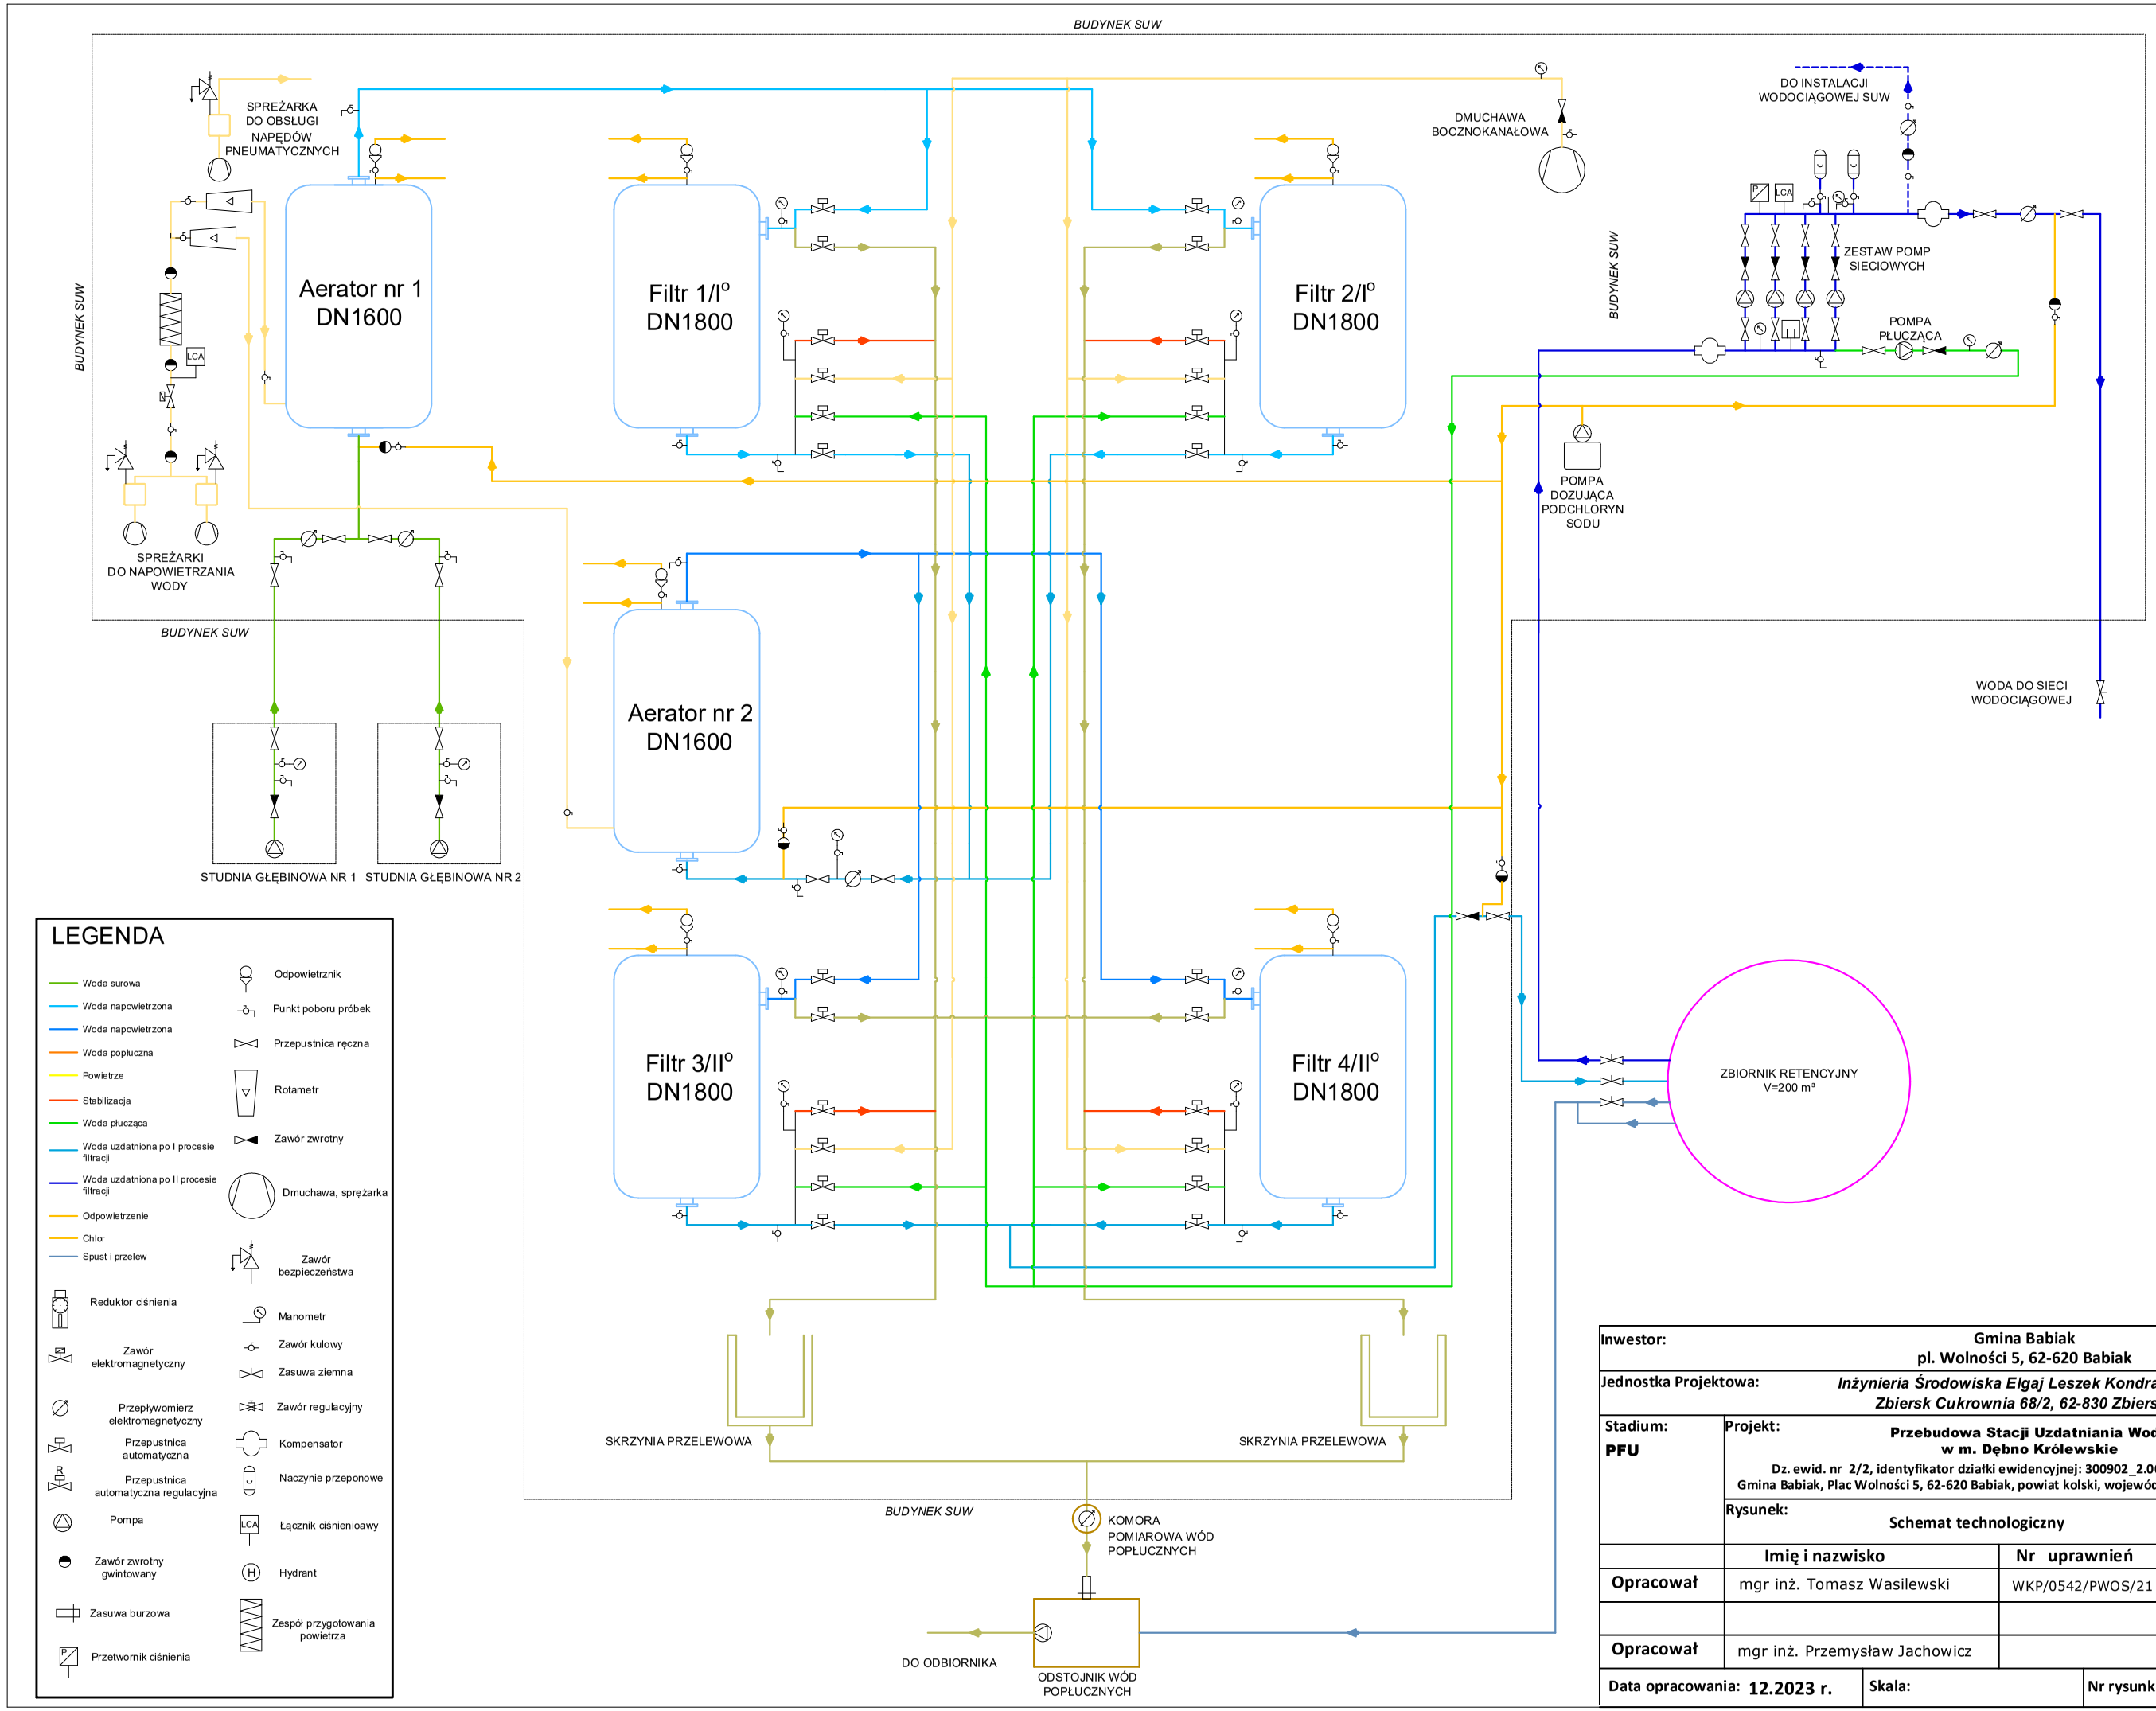

LEGENDA

- Woda surowa
- Woda napowietrzona
- Woda napowietrzona
- Woda popłuczna
- Powietrze
- Stabilizacja
- Woda płucząca
- Woda uzdatniona po I procesie filtracji
- Woda uzdatniona po II procesie filtracji
- Odpowietrzenie
- Chlor
- Spust i przelew
- Reduktor ciśnienia
- Zawór elektromagnetyczny
- Przepływomierz elektromagnetyczny
- Przepustnica automatyczna
- Przepustnica automatyczna regulacyjna
- Pompa
- Zawór zwrotny gwintowany
- Zasuwa burzowa
- Przetwornik ciśnienia
- Odpowietrznik
- Punkt poboru próbek
- Przepustnica ręczna
- Rotametr
- Zawór zwrotny
- Dmuchawa, sprężarka
- Zawór bezpieczeństwa
- Manometr
- Zawór kulowy
- Zasuwa ziemna
- Zawór regulacyjny
- Kompensator
- Naczynie przeponowe
- Łącznik ciśnienioawy
- Hydrant
- Zespół przygotowania powietrza

Inwestor:	**Gmina Babiak** **pl. Wolności 5, 62-620 Babiak**		
Jednostka Projektowa:	***Inżynieria Środowiska Elgaj Leszek Kondratowicz*** ***Zbiersk Cukrownia 68/2, 62-830 Zbiersk***		
Stadium: **PFU**	**Projekt:** **Przebudowa Stacji Uzdatniania Wody w m. Dębno Królewskie** **Dz. ewid. nr 2/2, identyfikator działki ewidencyjnej: 300902_2.0005.AR_1.2/2, Gmina Babiak, Plac Wolności 5, 62-620 Babiak, powiat kolski, województwo wielkopolskie**		
	Rysunek: Schemat technologiczny		**Branża sanitarna**
	Imię i nazwisko	**Nr uprawnień**	**Podpis**
Opracował	mgr inż. Tomasz Wasilewski	WKP/0542/PWOS/21	
Opracował	mgr inż. Przemysław Jachowicz		
Data opracowania: 12.2023 r.	**Skala:**	**Nr rysunku:** S01	**strona**