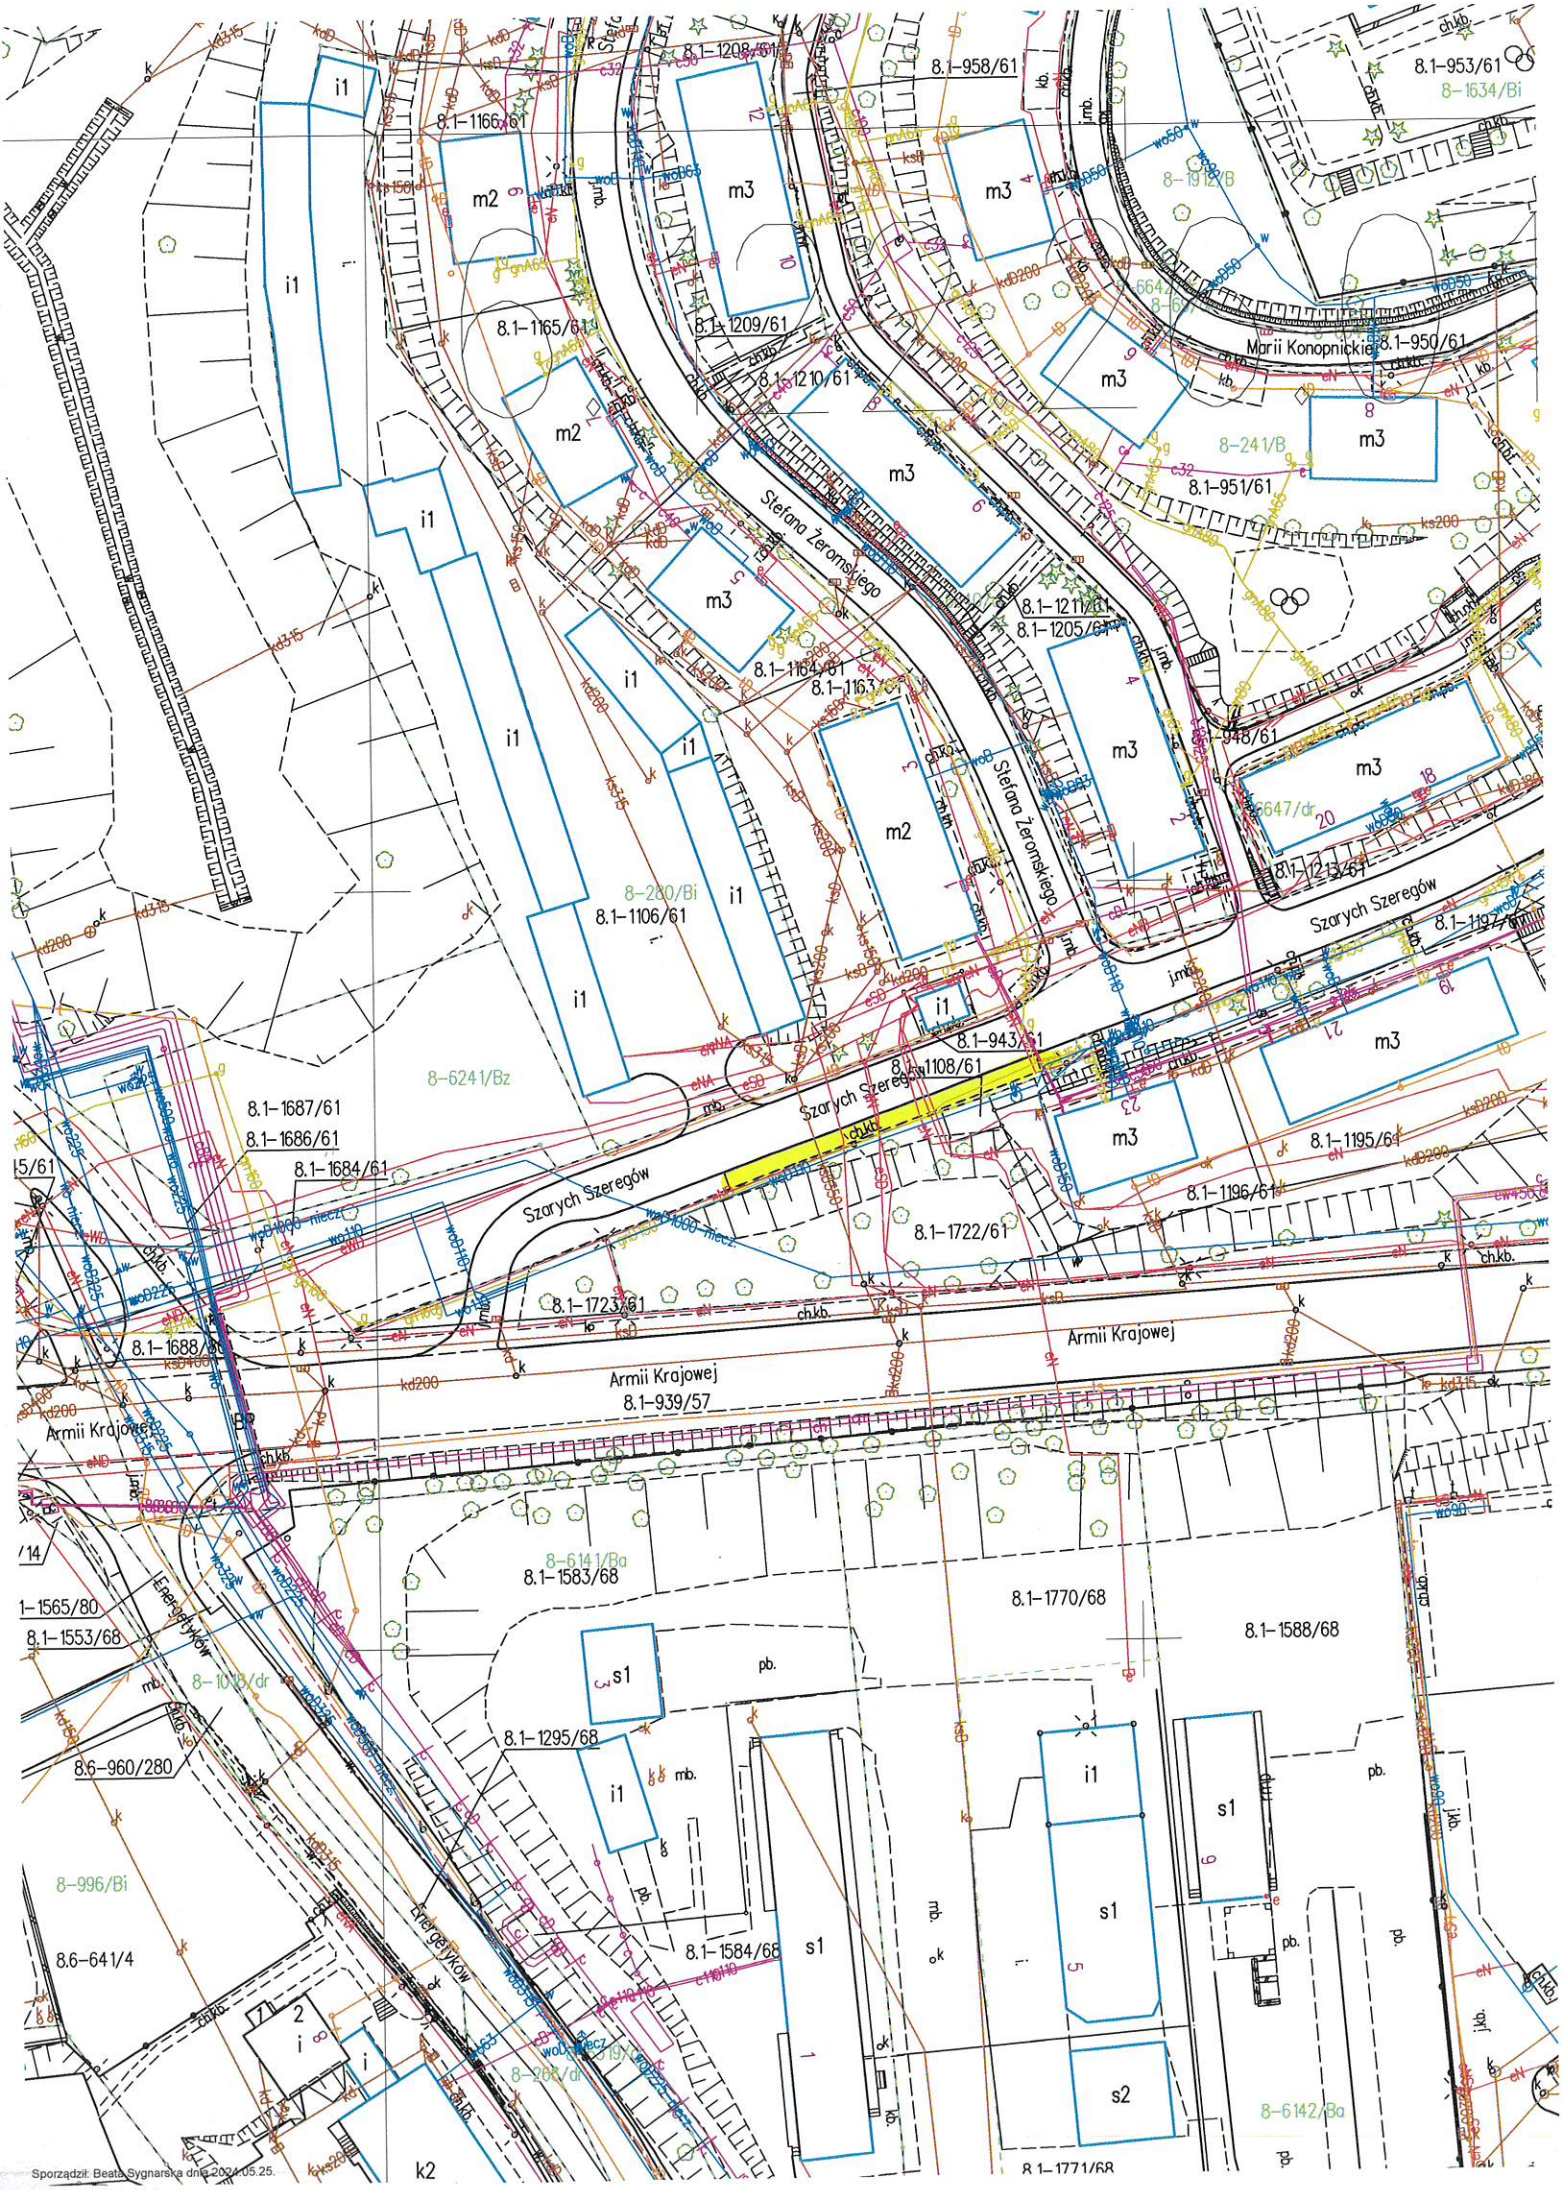
8.1-953/61
8-1634/Bi
8.1-958/61
8.1-1208/61
8.1-1166/61
8.1-1165/61
8.1-1209/61
8.1-1210/61
Marii Konopnickiej
8.1-950/61
8-1912/B
8-241/B
8.1-951/61
Stefana Żeromskiego
8.1-1211/61
8.1-1205/61
8.1-1164/61
8.1-1163
948/61
8-280/Bi
8.1-1106/61
8-6241/Bz
8.1-1215/61
Szarych Szeregów
8.1-1197/61
8.1-943/61
8.1-1108/61
8.1-1687/61
8.1-1686/61
8.1-1684/61
8.1-1195/61
8.1-1196/61
8.1-1722/61
8.1-1723/61
8.1-1688/61
Armii Krajowej
8.1-939/57
8-6141/Ba
8.1-1583/68
8.1-1770/68
8.1-1588/68
8.1-1565/80
8.1-1553/68
8.1-1295/68
8.6-960/280
8-996/Bi
8.6-641/4
8.1-1584/68
8-6142/Ba
8.1-1771/68
Sporządził: Beata Sygnarska dnia 2024.05.25.