


Przekrój konstrukcyjny B-B

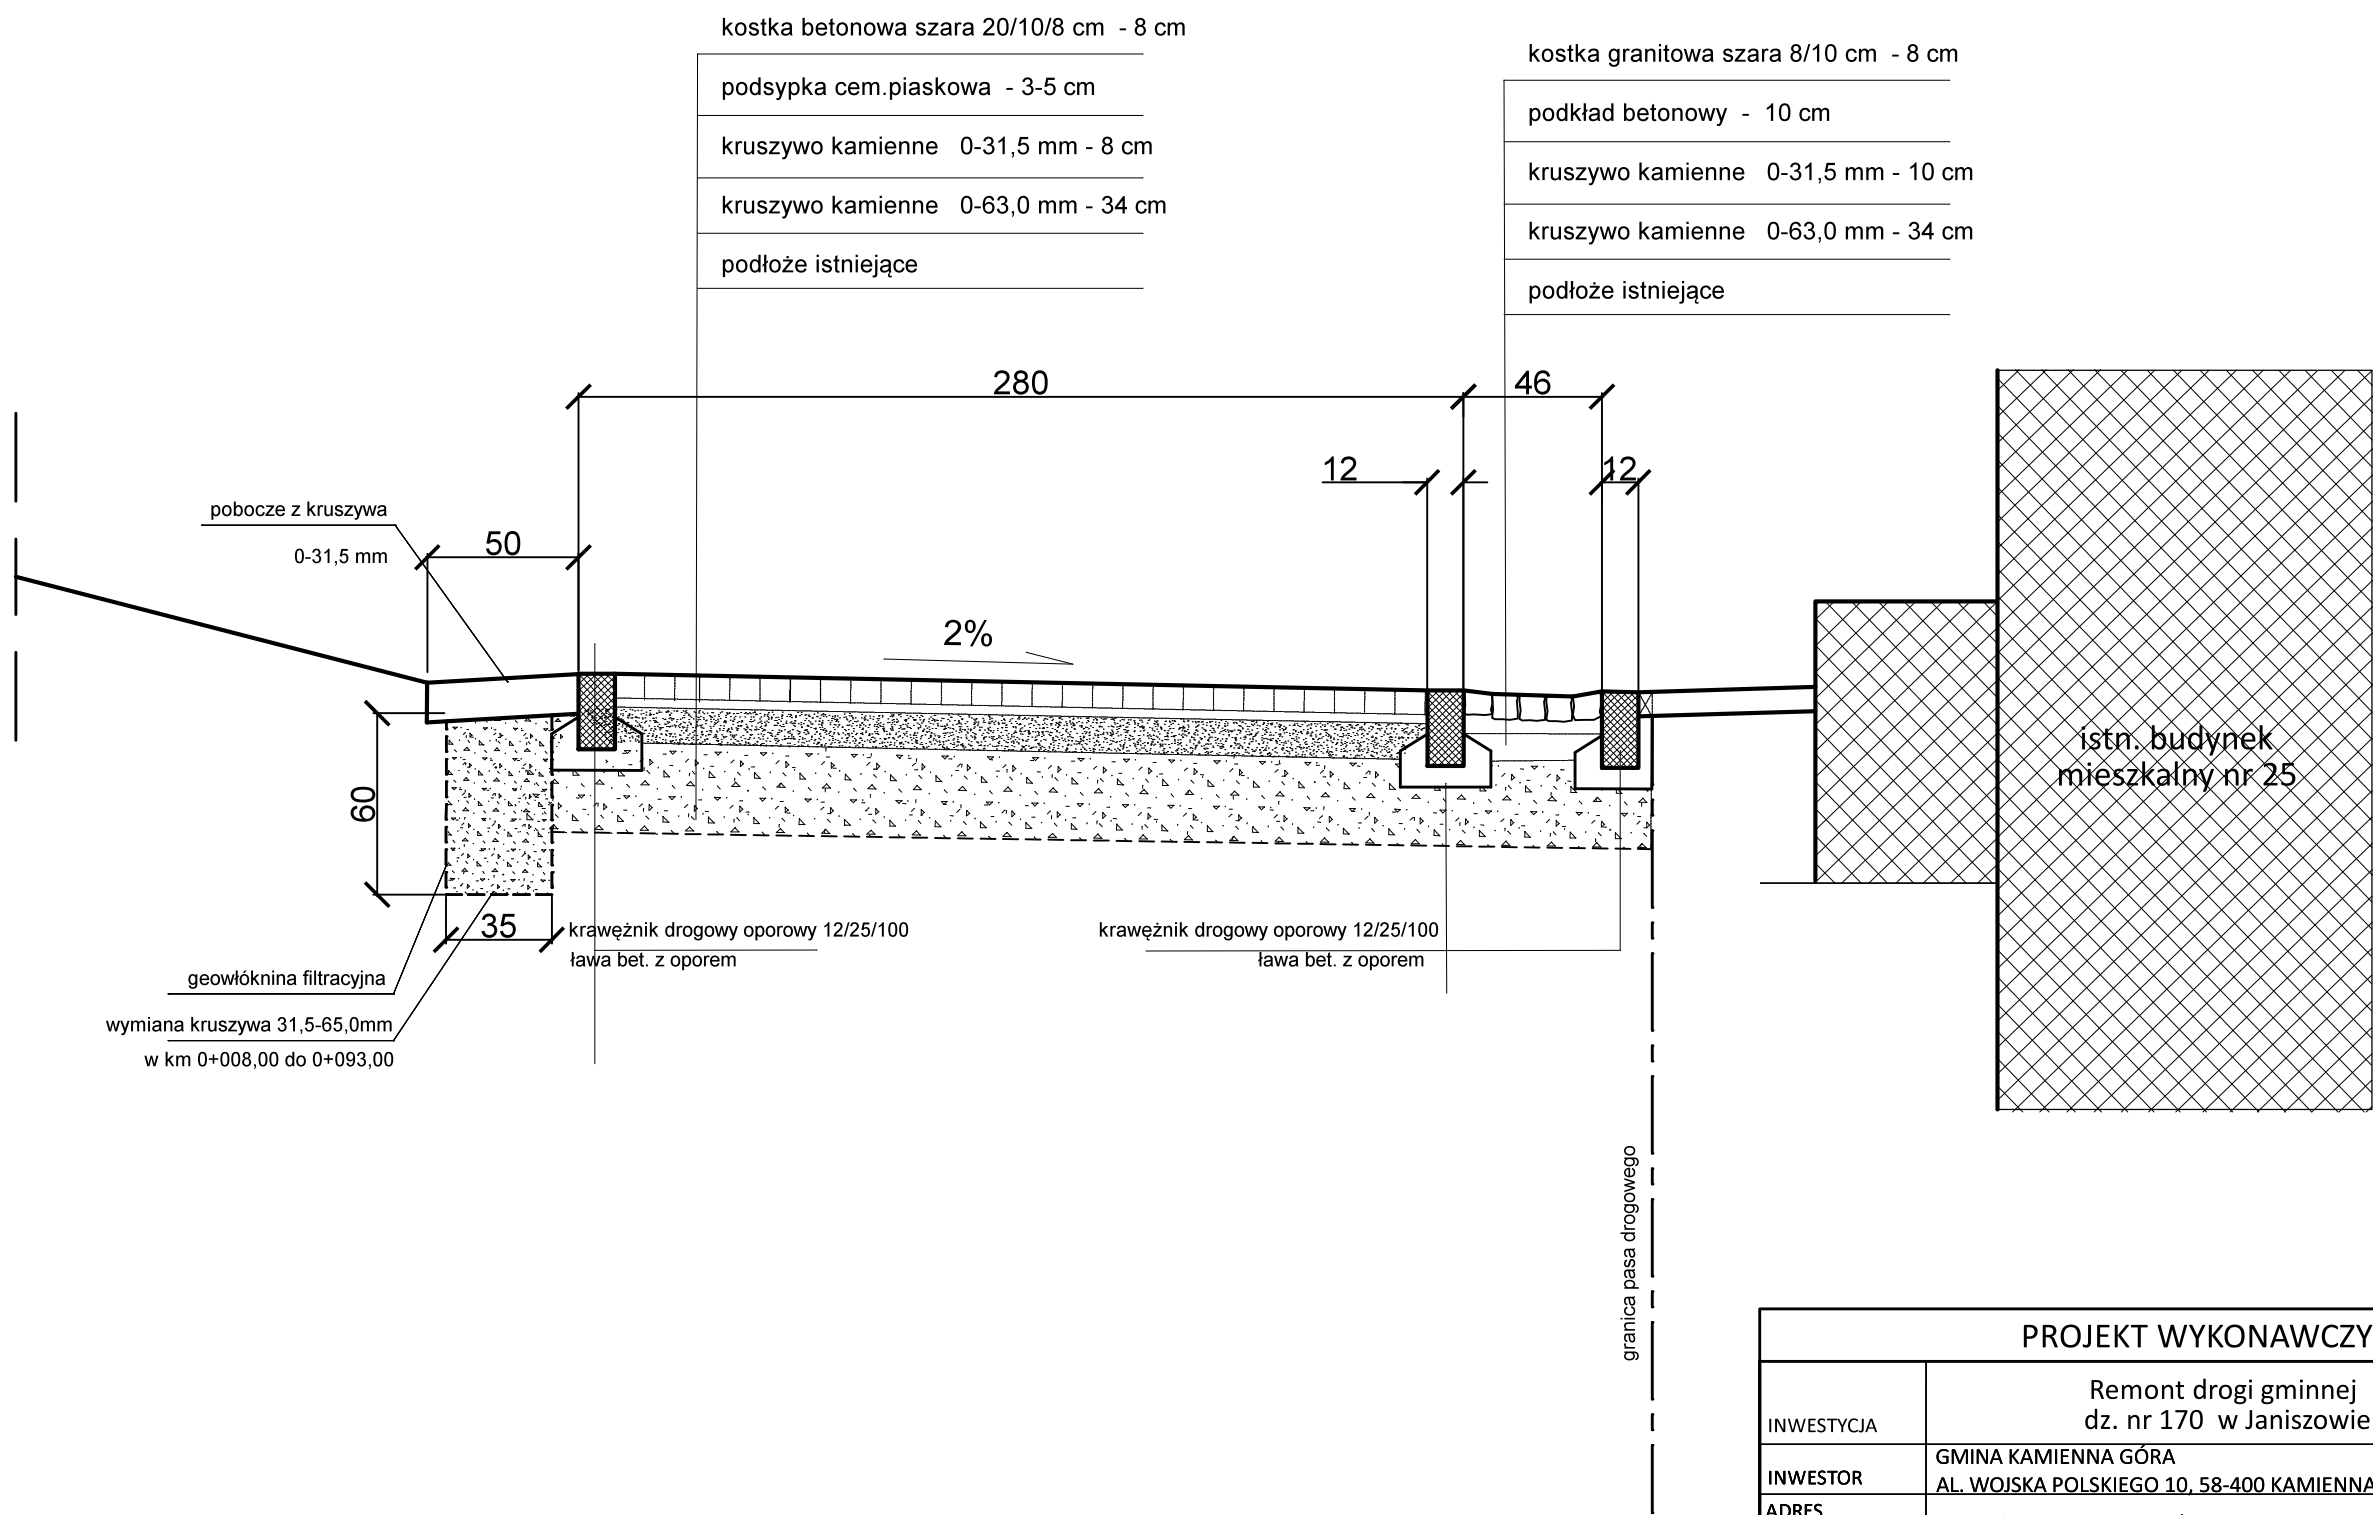

PROJEKT WYKONAWCZY			
INWESTYCJA	Remont drogi gminnej dz. nr 170 w Janiszowie		
INWESTOR	GMINA KAMIENNA GÓRA AL. WOJSKA POLSKIEGO 10, 58-400 KAMIENNA GÓRA		
ADRES INWESTYCJI	Janiszów dz. nr 170, 164/11 obręb 0003 Janiszów		
PROJEKTANT KONSTRUKCJA	mgr inż. Włodzimierz Wilk upr. 577/01/DUW		
NAZWA RYSUNKU	Przekrój konstrukcyjny B-B		
	Nr rys. : 3/PW	SKALA 1:25	DATA: 26.09.2024