

EI

Data wpływu 10.02.2022

L.dz. 277

REGIONALNE PRZEDSIĘBIORSTWO  
ENERGETYKI CIEPLNEJ Spółka z o.o.  
w BYDGOSZCZY

wpł.  
dnia 09.02.2022 (0)

Zał. 3

L.dz. 1292 - 803

K. Dobrowolsko

10.02.2022

M.H.

Bydgoszcz, dnia 07.02. 2022 roku

JAKON Inwest 3 sp. z o.o.  
ul. Sowia 4, 62-080 Tarnowo Podgórne

## OŚWIADCZENIE

Oświadczam, że JAKON Inwest 3 sp. z o.o. jest właścicielem / użytkownikiem wieczystym / zarządcą nieruchomości zlokalizowanej w Bydgoszczy przy ul. Fordońskiej 408, oznaczonej w ewidencji gruntów jako działka nr 344 obręb 342 (księga wieczysta nr BY1B/00229861/1).

JAKON Inwest 3 sp. z o.o. akceptuje przedstawione trasy przyłączy ciepłowniczych do budynków mieszkalnych wielorodzinnych położonych w Bydgoszczy przy ul. Fordońskiej 408E, 408B, 408C i 408D przedstawionych na załącznikach graficznych, stanowiących integralną część oświadczenia.

Wyrażam zgodę na czasowe i trwałe zajęcie terenu pod budowę przyłączy ciepłowniczych dwóch 2 x Dn 32 i jednego 2 x Dn 50 (podziemnych, preizolowanych) do przedmiotowych budynków.

uwagi:

Inwestor (KPEC spółka z o.o.) własnym kosztem i staraniem przywróci teren do stanu sprzed realizacji inwestycji.

Załącznik

mapa wykonana w systemie KPEC EC.GIS

Kierownik Projektu

Paweł Walczak  
Paweł Walczak


/podpis/

JAKON INWEST 3 Sp. z o.o.-4-  
62-080 Tarnowo Podgórne, ul. Sowia 4  
NIP 781-19-12-879, REGON 362079455  
KRS 0000568427

10.02.2022

R

Skala 1:500

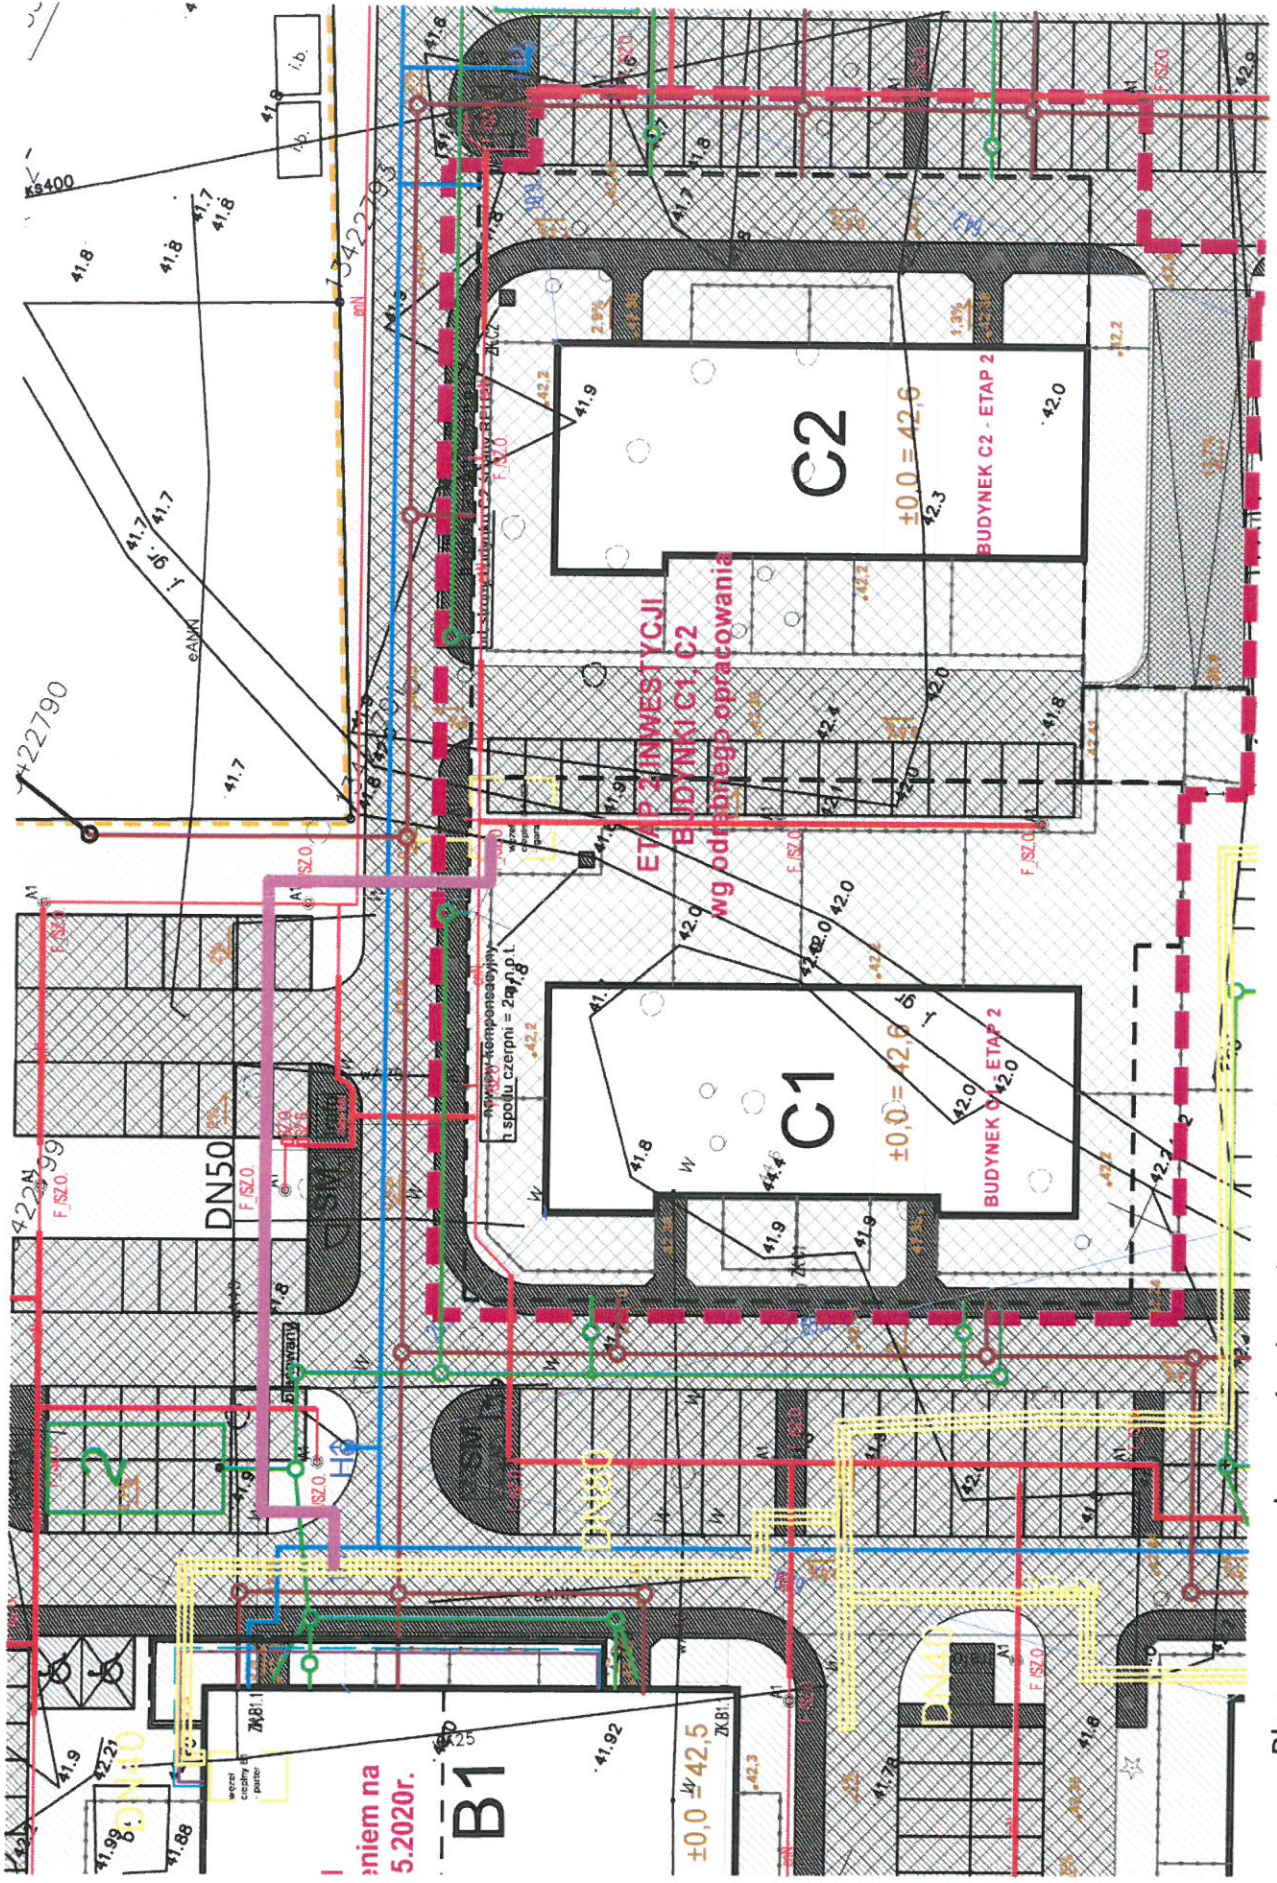

niem na  
5.2020r.

B1

C2

C1

ETAP INWESTYCJI  
BUDYNKI C1 C2  
wg odrębnego opracowania


BUDYNEK C2 - ETAP 2

BUDYNEK C1 - ETAP 2

Planowane przyłącze ciepłownicze o średnicy 2xDN50  
i orientacyjnej długości 70 m

R


Skala 1:500

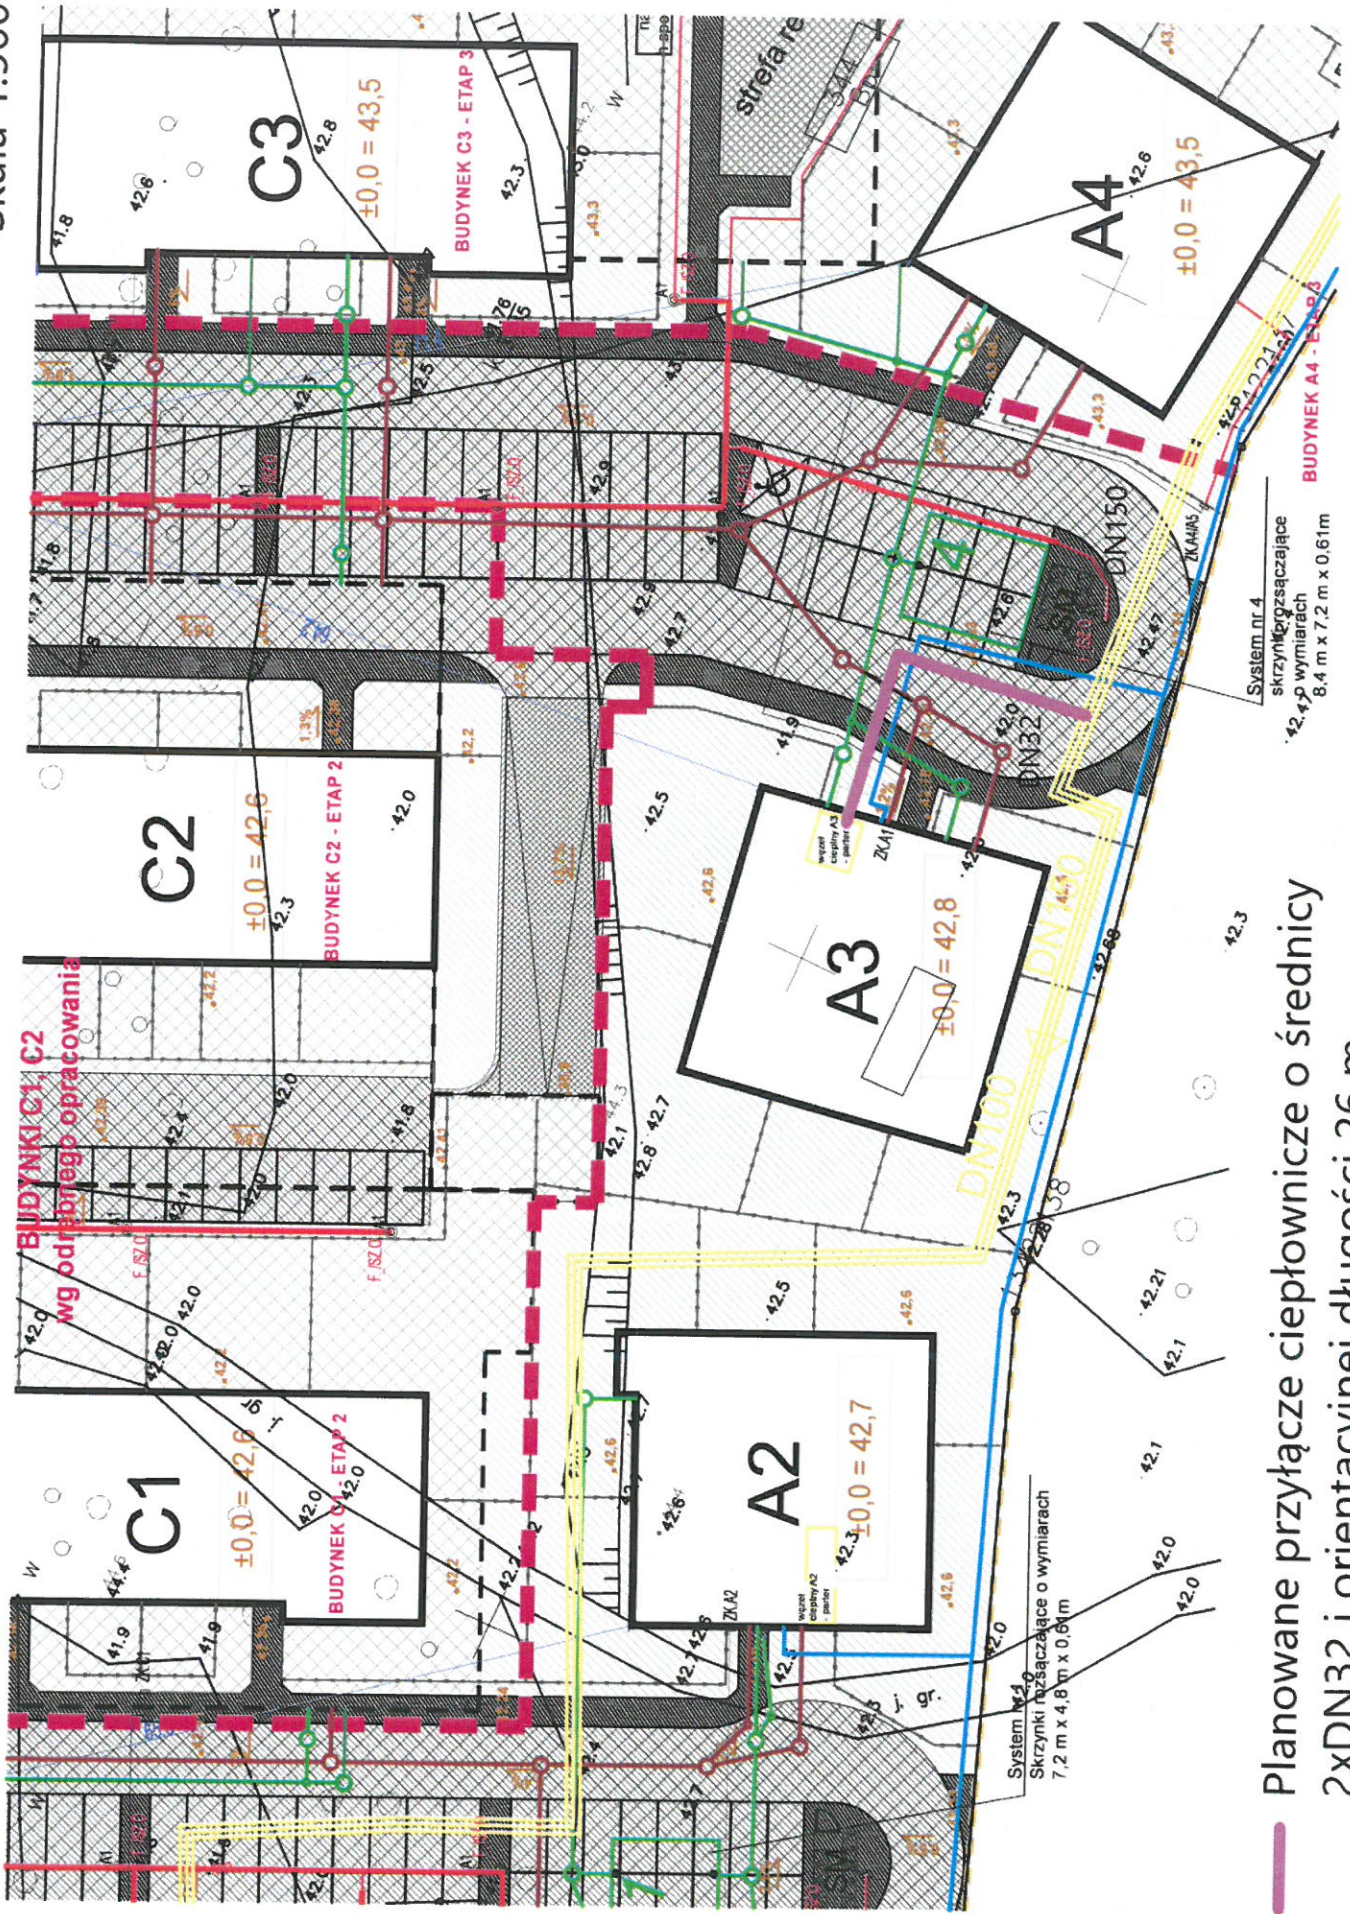

Planowane przyłącze ciepłownicze o średnicy 2x DN32 i orientacyjnej długości 26 m

R

Skala 1:500

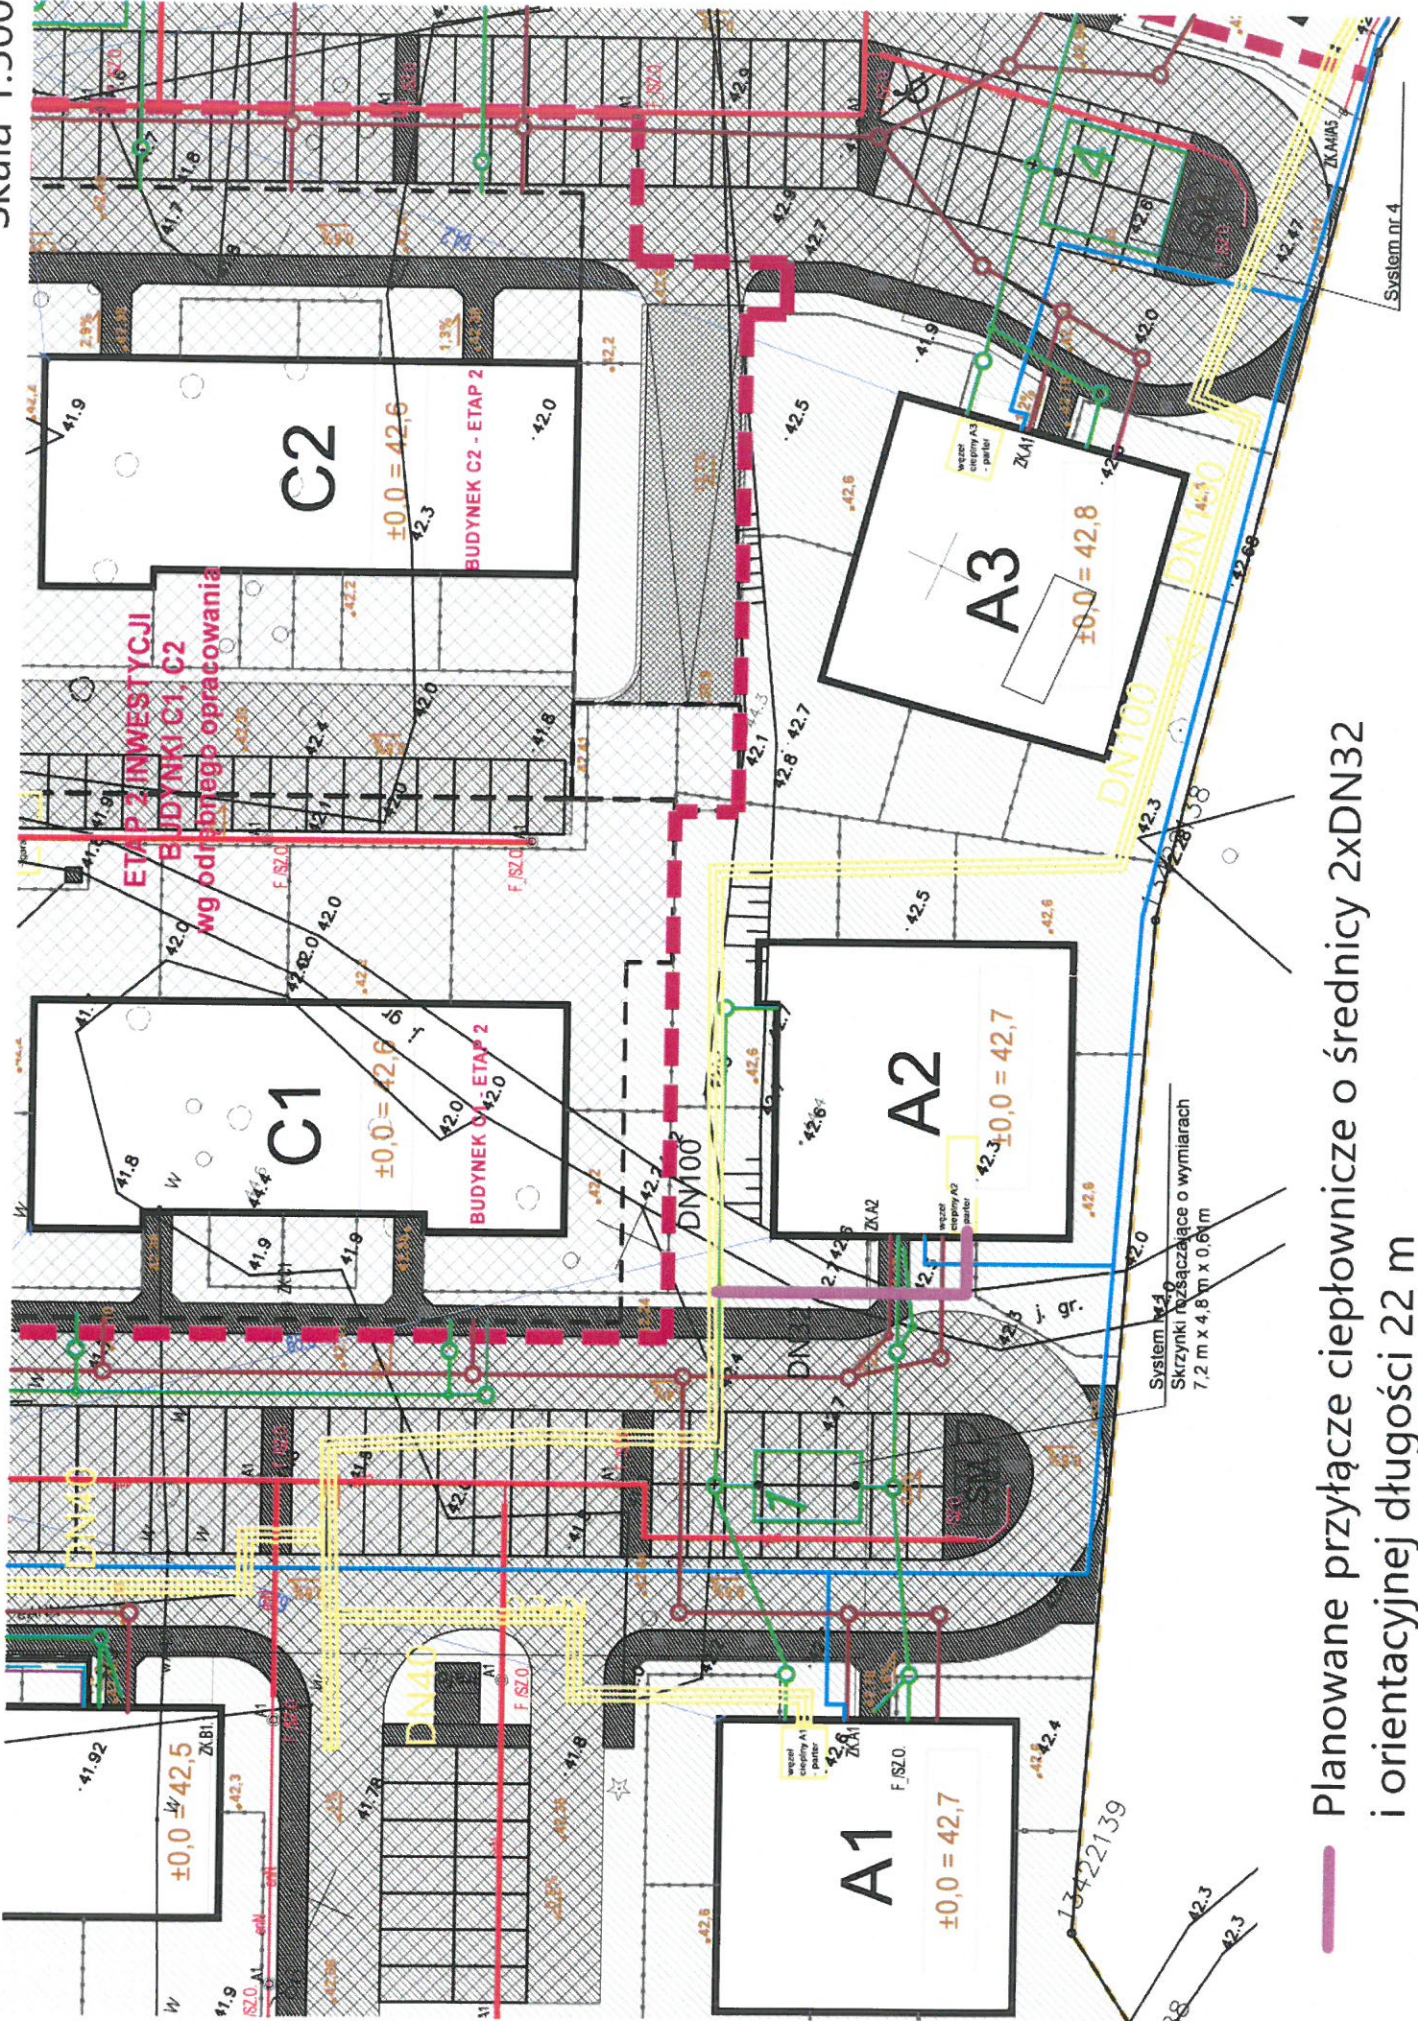

Planowane przyłącze ciepłownicze o średnicy 2xDN32 i orientacyjnej długości 22 m

*R*