



PRZEKRÓJ PRZEZ NAWIERZCHNIĘ TORU

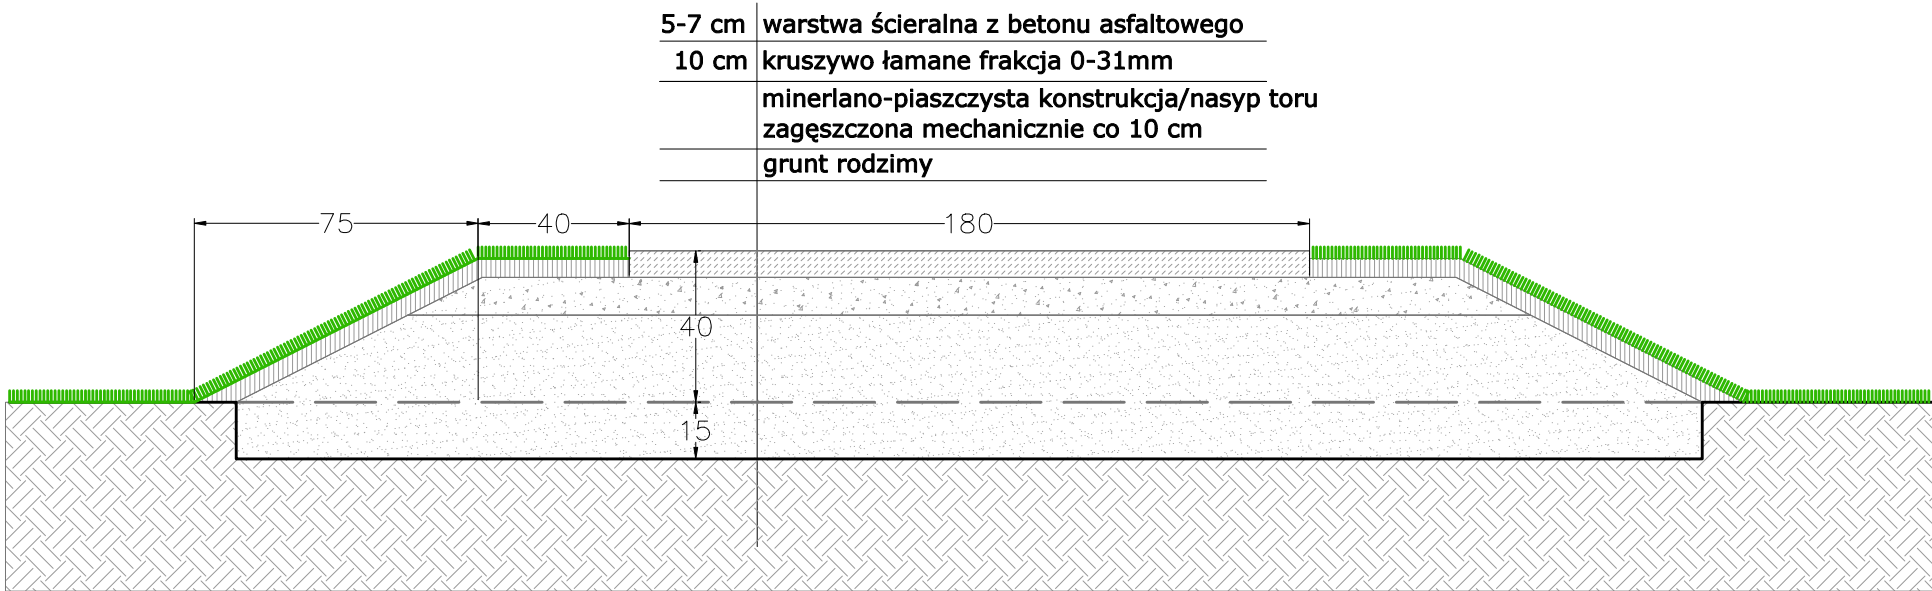

BUDOWA STUDNI CHŁONNEJ

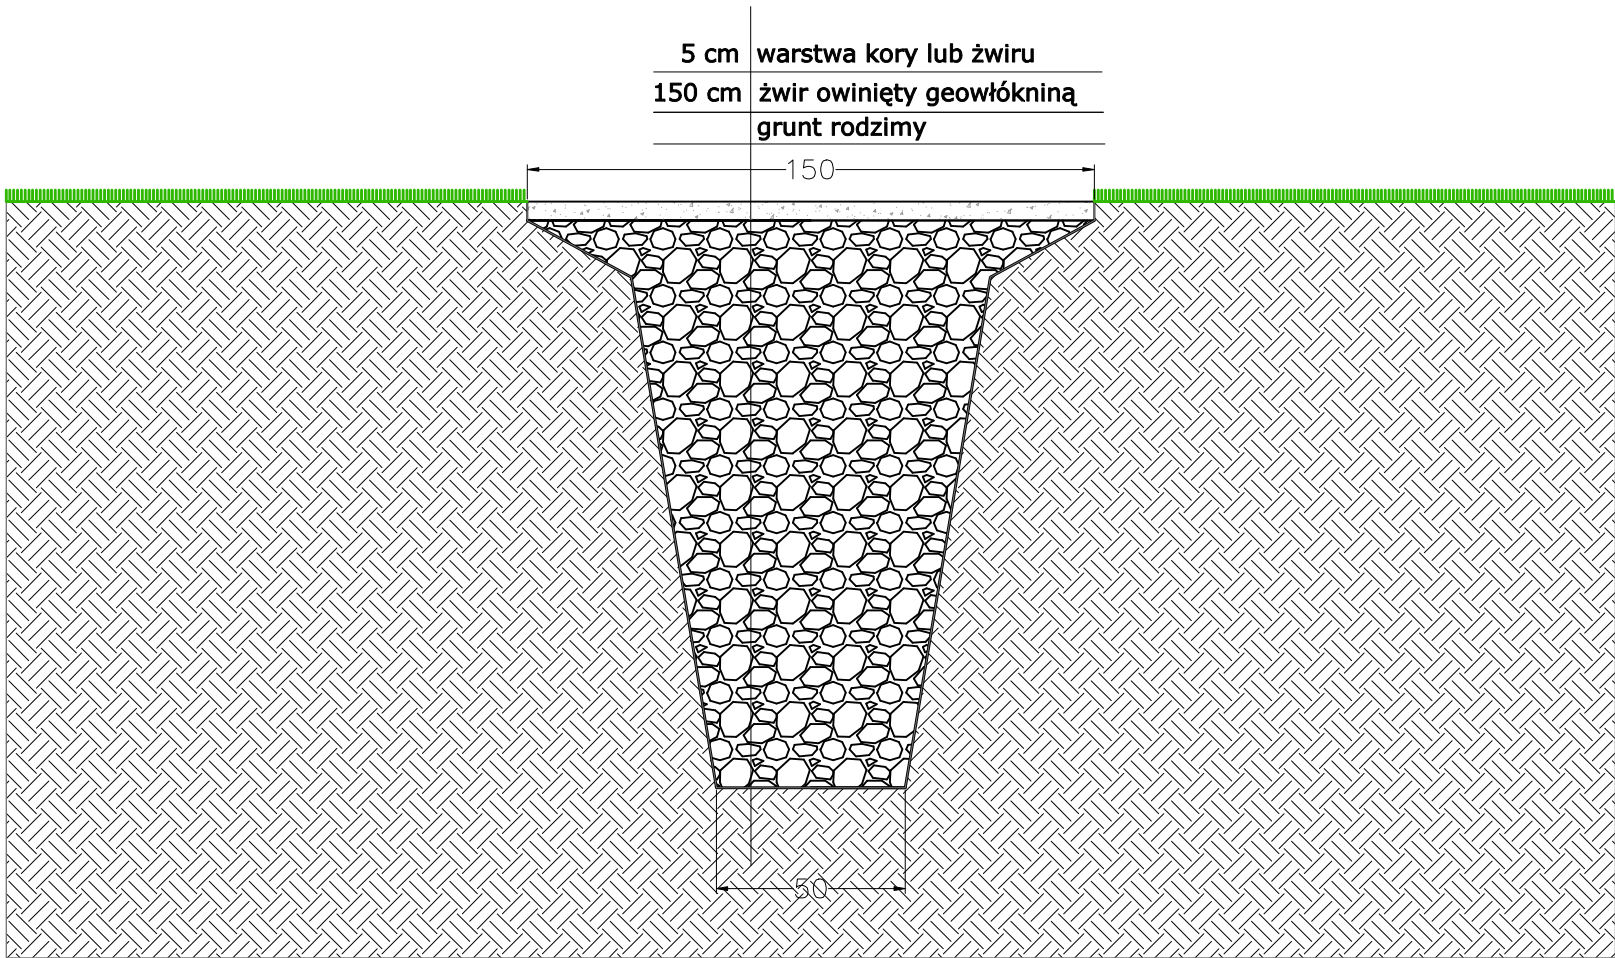

Nazwa zadania: *BUDOWA TORU TYPU PUMPTRACK W PIOTRKOWICACH WRAZ Z INFRASTRUKTURĄ TOWARZYSZĄCĄ*			
Adres inwestycji: Piotrkowice, 64-02 Czemiń		Nr działki: 33/2	
Inwestor: Gmina Czemiń ul. ks. Jerzego Popiełuszki 25 64-020 Czemiń		Numer arkusza: A_4	Skala: 1:20 Data: 13.09.2023
Jednostka projektowa: Biuro Projektowe Aleksandra Kuśmierz ul. Wyżyna 16/47 20-560 Lublin		Tytuł arkusza: NAWIERZCHNIE Nr uprawnień: LBDIA/70/10	
Opracowanie: mgr inż. arch. kraj. Aleksandra Kuśmierz	Specjalność: Architektura Krajobrazu	Projektant: mgr inż. arch. Michał Kwiatkowski	Specjalność: Architektoniczna bez ograniczeń
Podpis:		Podpis:	