


PLAN ORIENTACYJNY

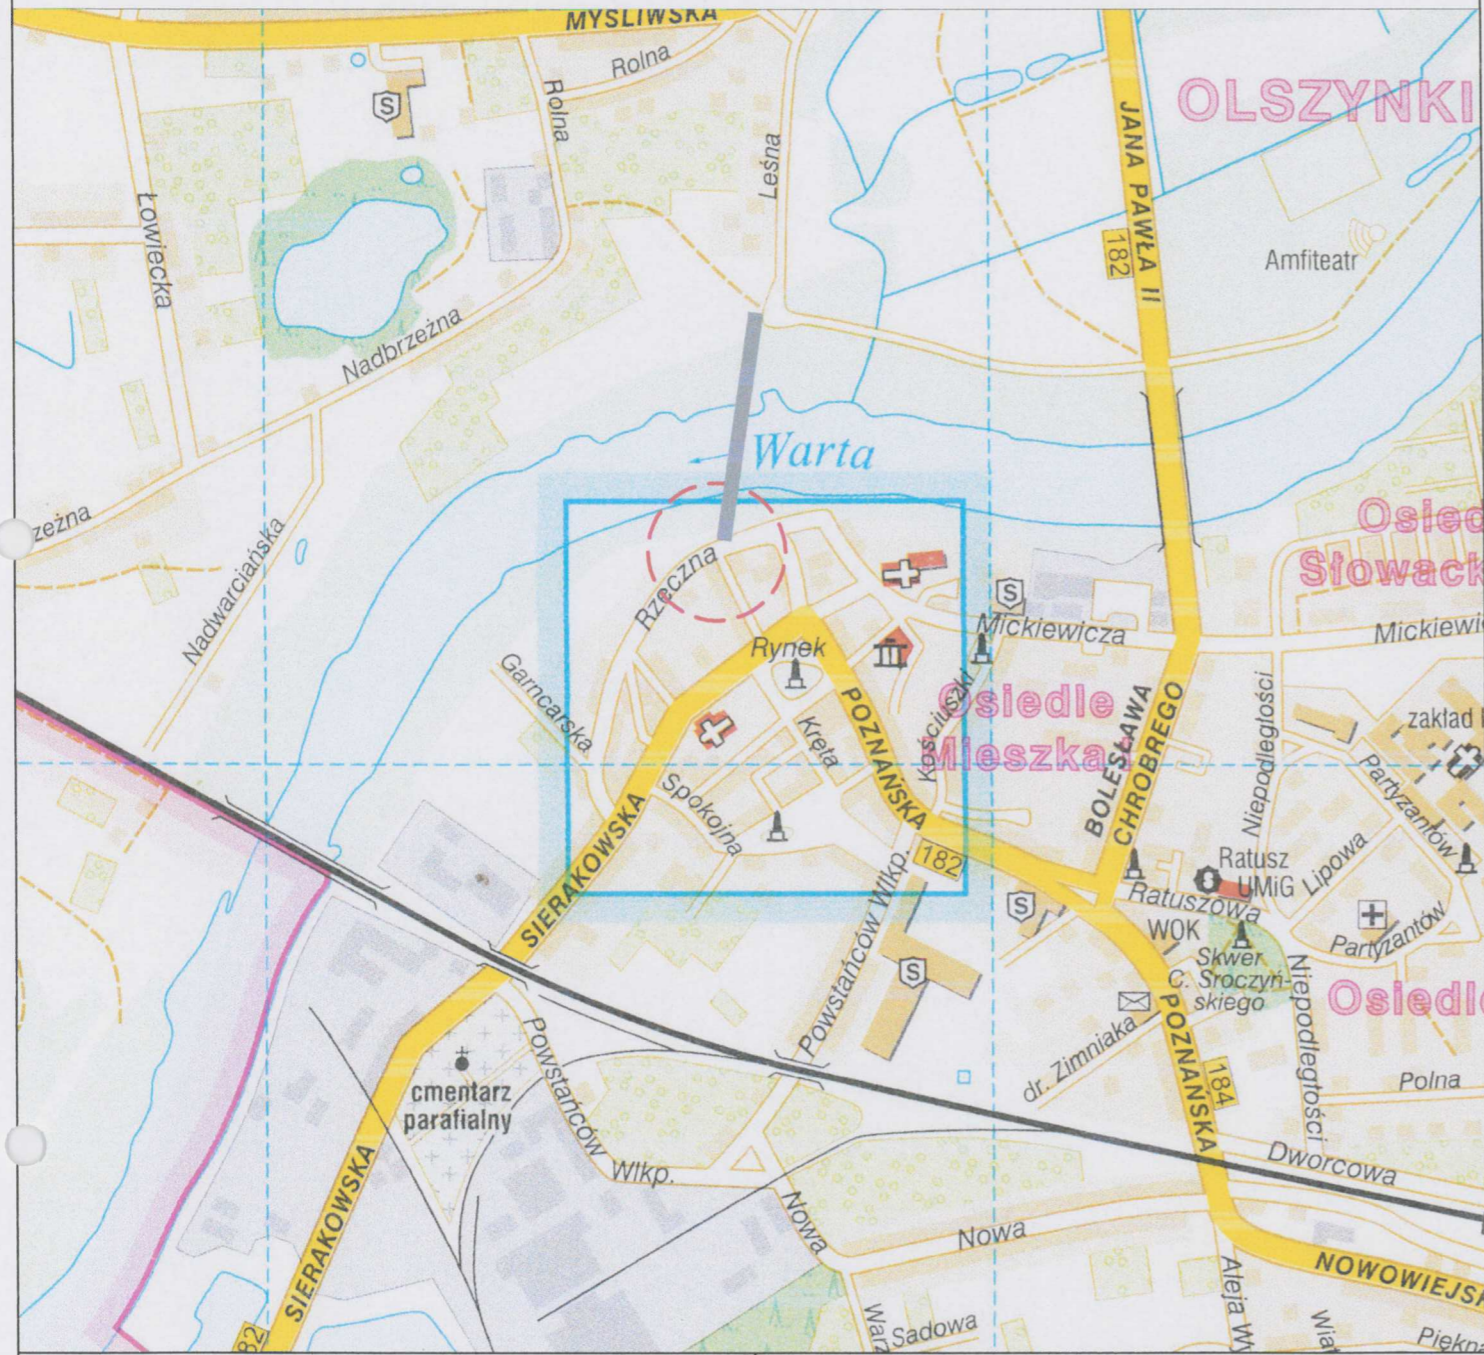

PE DRO STUDIO PROJEKTOWE PE-DRO
 Piotr Mańczak
 64-500 Szamotuły, ul. Lazurowa 10

OBIEKT: OZNAKOWANIE MIEJSCA PARKINGOWEGO DLA OSOBY NIEPEŁNOSPRAWNEJ
 W REJONIE KŁADKI DLA PIESZYCH WE WRONKACH


INWESTOR: GMINA WRONKI
 UL. RATUSZOWA 5
 64-510 WRONKI

STADIUM: STAŁA ORGANIZACJA RUCHU BRANŻA: DROGOWA


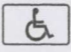


TEMAT RYSUNKU: PLAN ORIENTACYJNY SKALA: 1:7500 DATA: 02.2019 NR RYS: 01

PROJEKTOWAŁ: IMIĘ I NAZWISKO PODPIS
 PROJEKTANT: mgr inż. Piotr Mańczak WKP/0078/P000/14

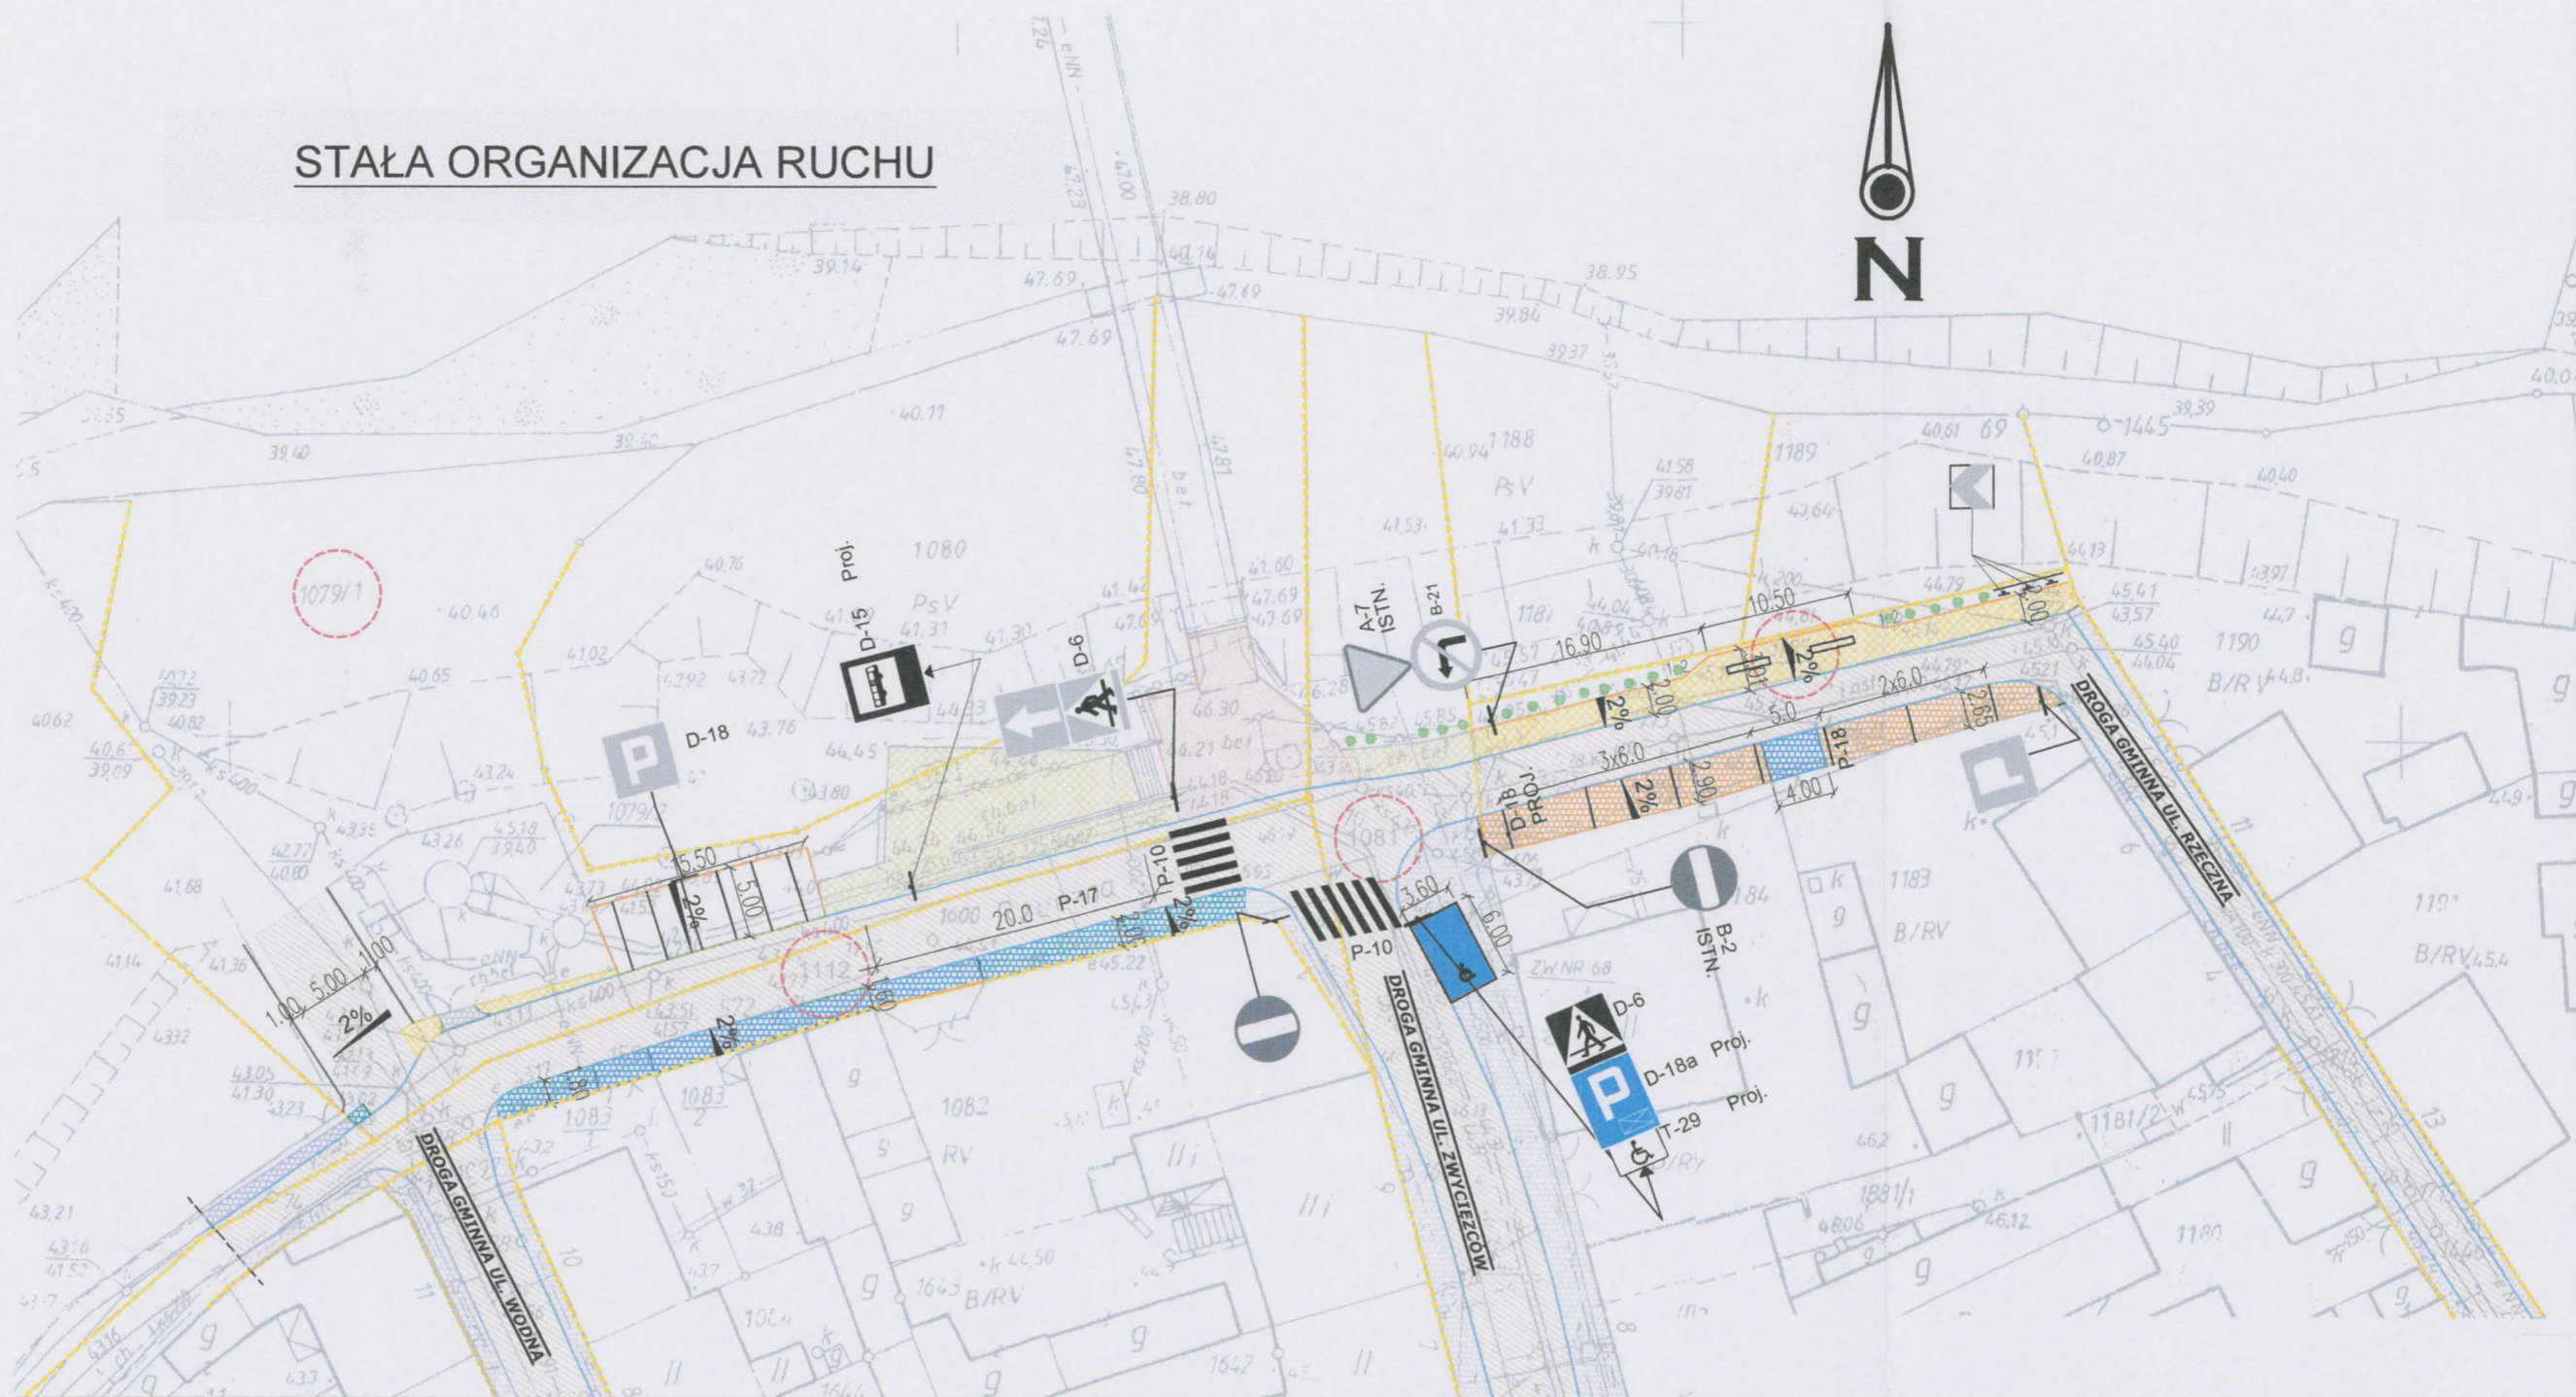STAŁA ORGANIZACJA RUCHU



LEGENDA:

- D-6  istn. oznakowanie pionowe
- T-29 Proj.  istn. oznakowanie pionowe
-  istn. oznakowanie poziome
-  proj. oznakowanie poziome



STUDIO PROJEKTOWE PE-DRO
Piotr Mańczak
64-500 Szamotuły, ul. Łazurowa 10

OBIEKT: OZNAKOWANIE MIEJSCA PARKINGOWEGO DLA OSOBY NIEPEŁNOSPRAWNEJ W REJONIE KLADKI DLA PIESZYCH WE WRONKACH

INWESTOR: GMINA WRONKI
UL. RATUSZOWA 5
64-510 WRONKI

STADIUM: STAŁA ORGANIZACJA RUCHU	BRANŻA: DROGOWA	SKALA: 1:500	DATA: 02.2019	NR RYS: 03
TEMAT RYSUNKU: PLAN SYTUACYJNY				

PROJEKTOWAŁ	IMIĘ I NAZWISKO	PODPIS
PROJEKTANT:	mgr inż. Piotr Mańczak WKP/0078/P00D/14	