


SCHEMAT INSTALACJI FOTOWOLTAICZNEJ NA DACHU BUDYNKU SZATNI W MIEJSCOWOŚCI KLUCZEWSKO, DZ. NR 440/2.

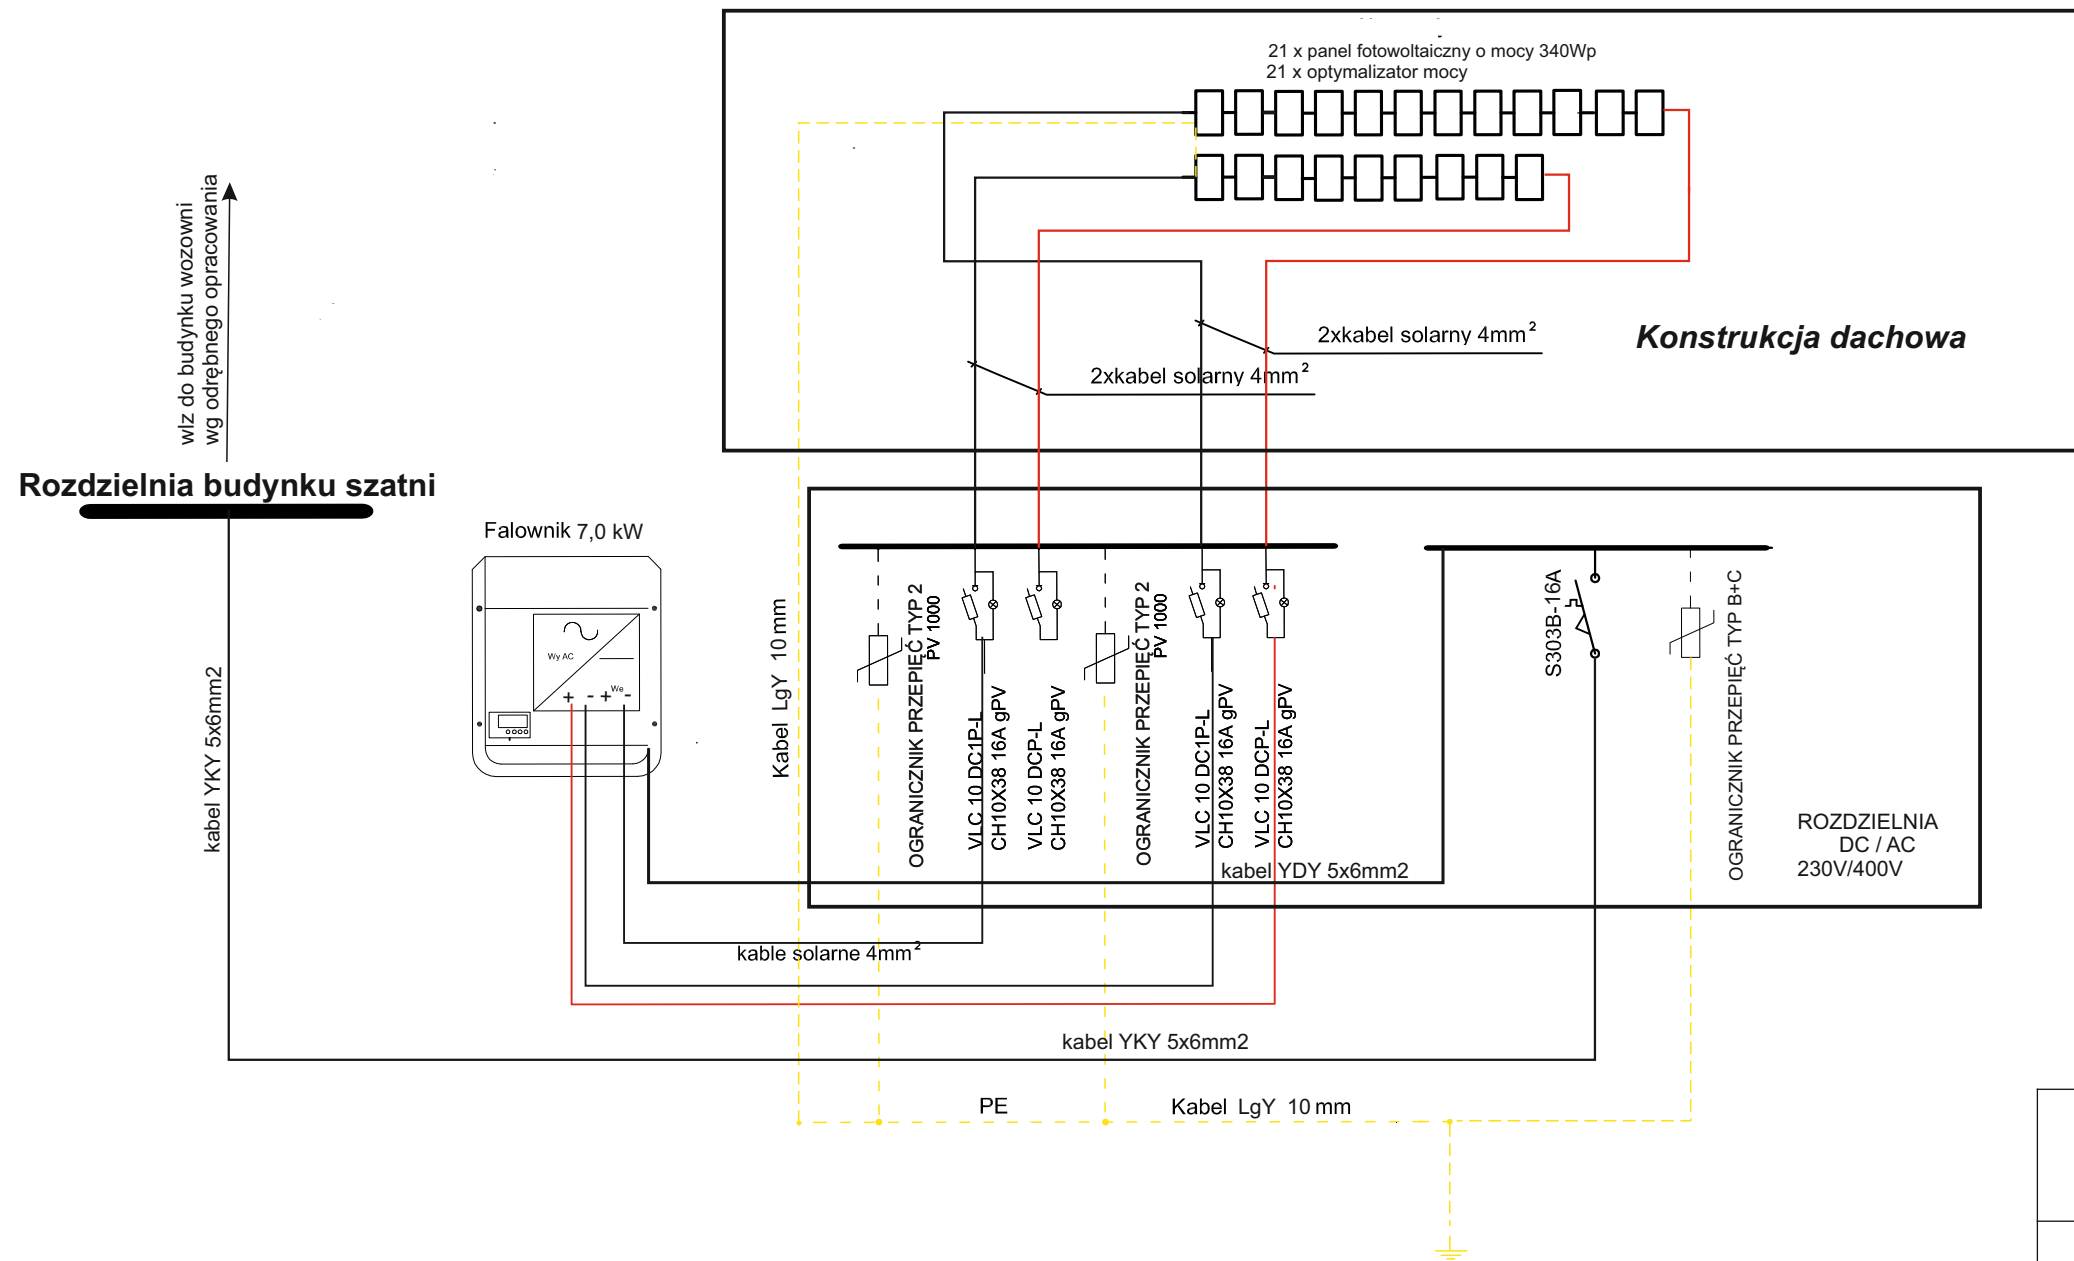

<b>Tytuł:</b>	<b>SCHEMAT ELEKTRYCZNY INSTALACJI PV</b>
<b>Obiekt:</b>	<b>Budynek szatni Kluczewsko, działka nr 440/2.</b>
<b>Inwestor:</b>	<b>Gmina Kluczewsko Ul. Spółdzielcza 12 29-120 Kluczewsko woj. świętokrzyskie</b>
<b>Wykonał:</b>	