


RYS. PT-07. RZUT FRAGMENTU I PIĘTRA. LOKAL M2. INSTALACJA C.W.U. STAN PROJ.

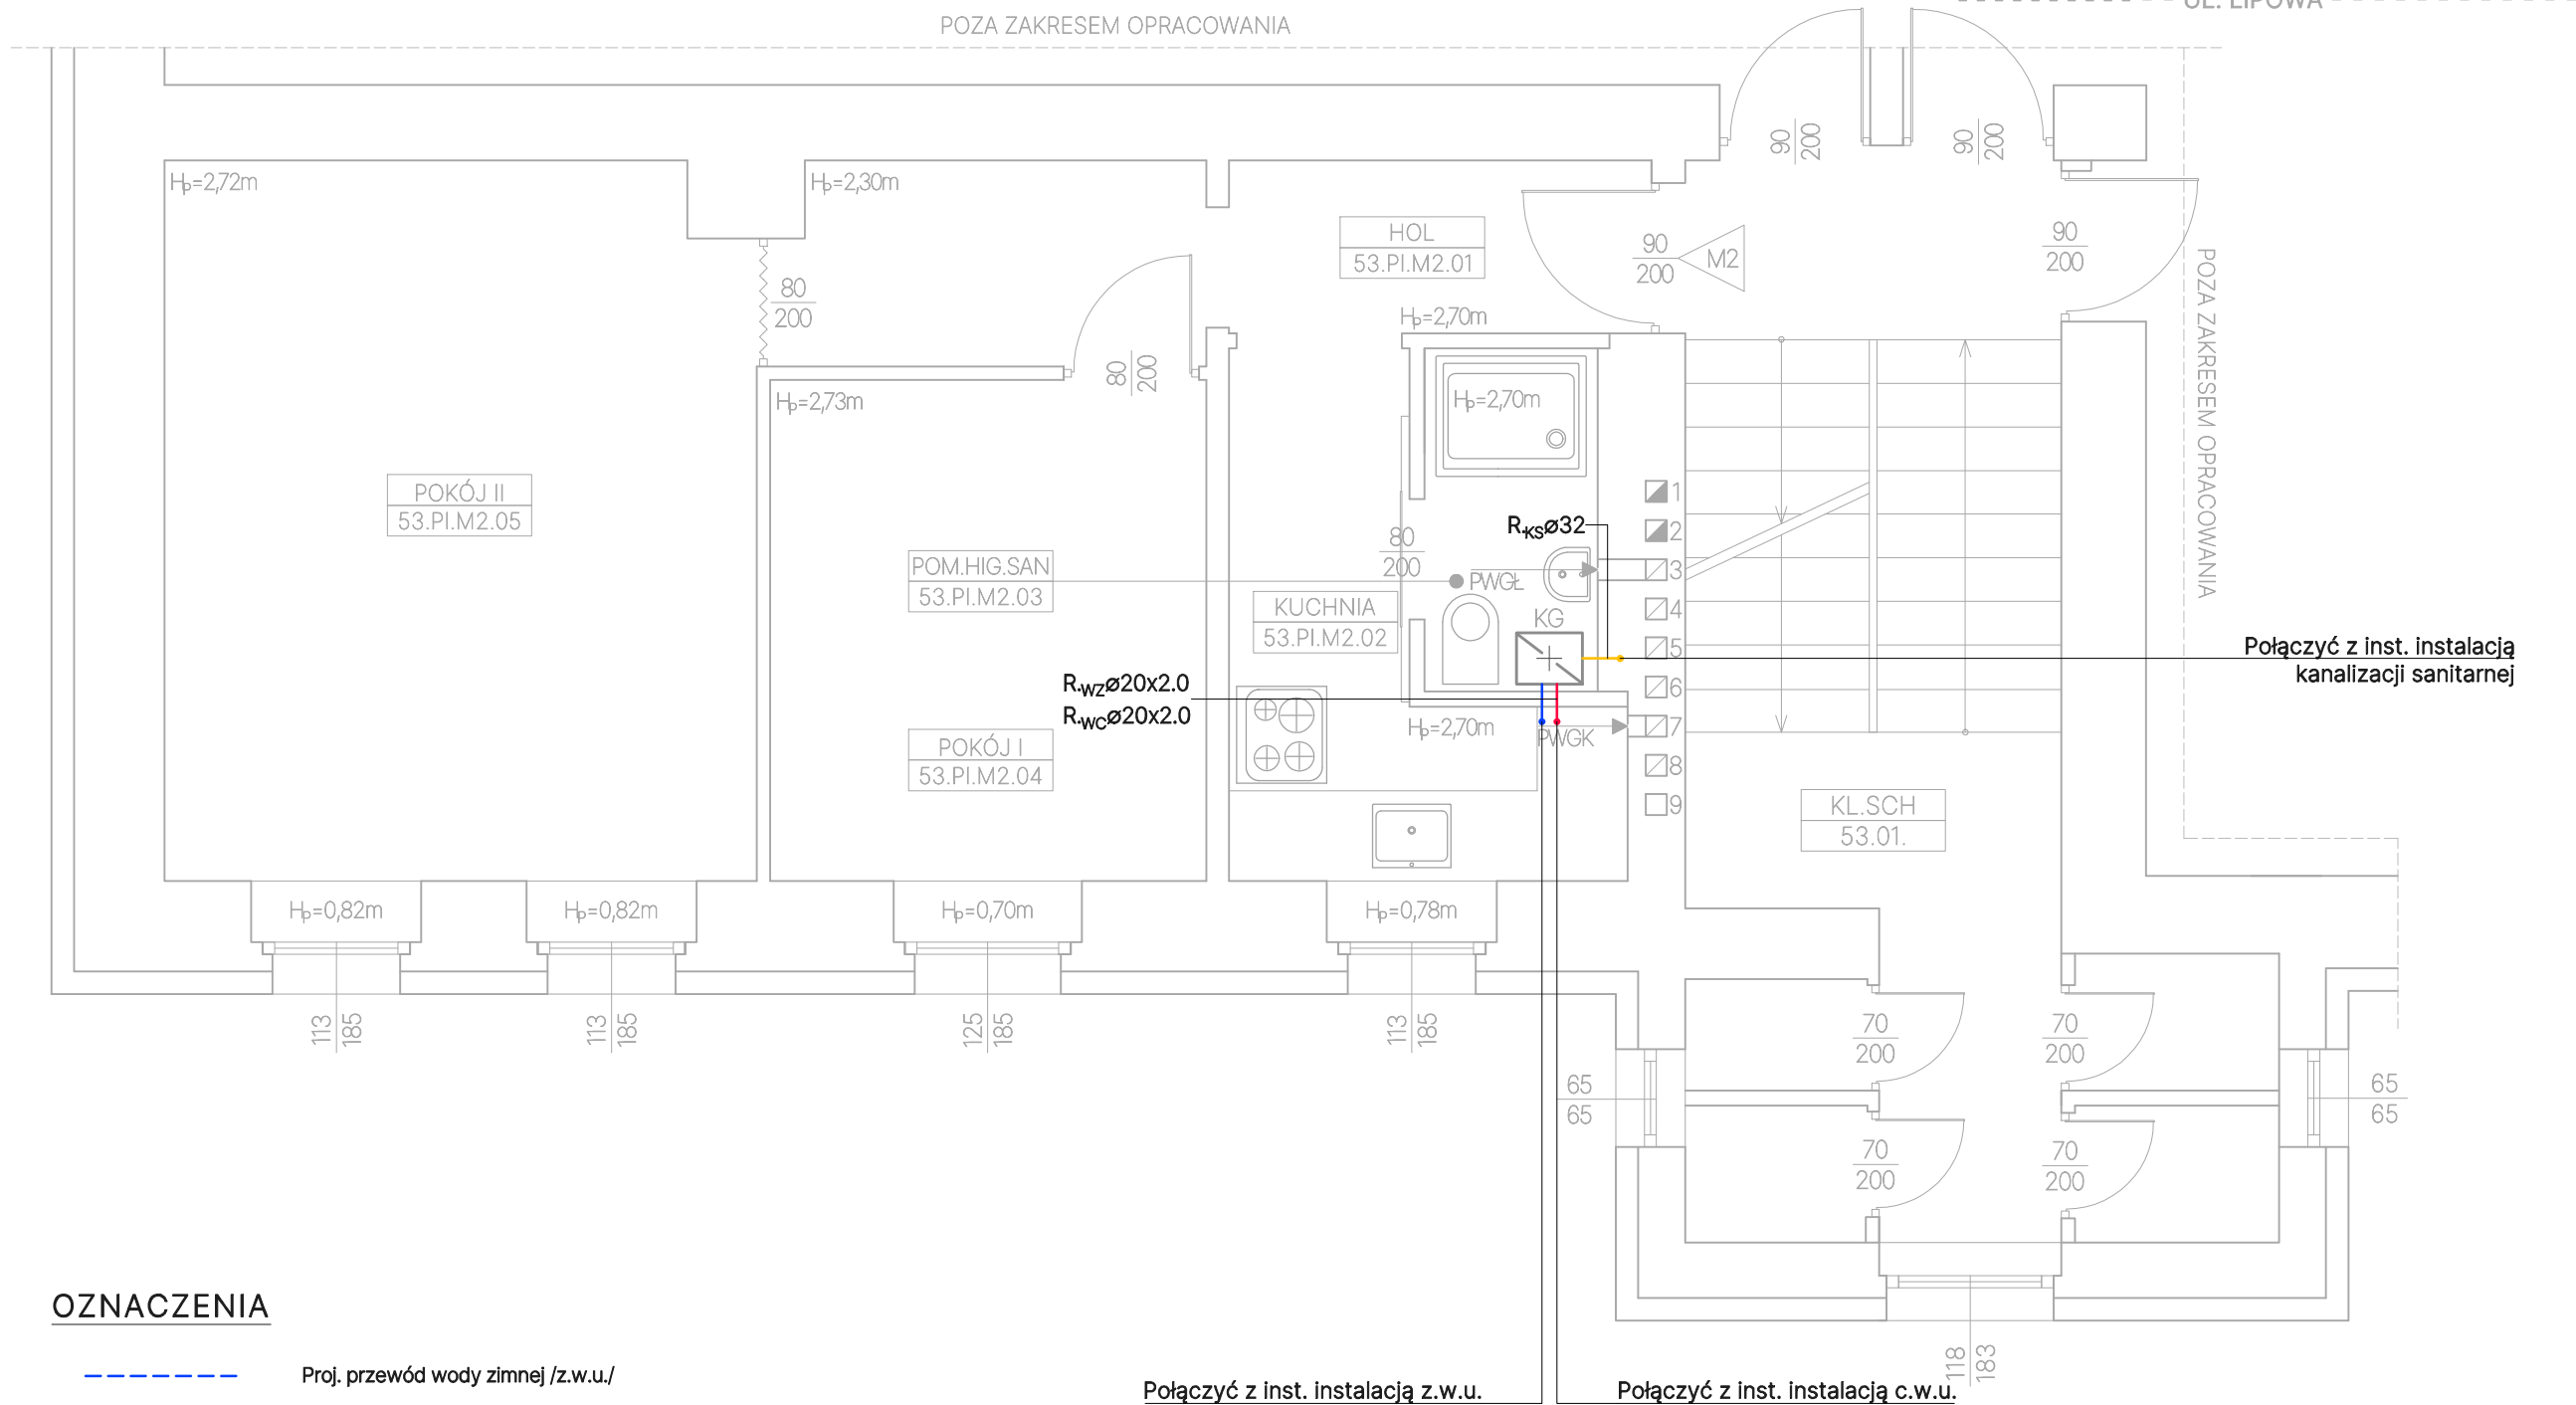

OZNACZENIA

- Proj. przewód wody zimnej /z.w.u./
- Proj. przewód wody ciepłej /c.w.u./
- Proj. przewód kanalizacji sanitarnej
- R-wcø20x2.0 Proj. przewód PE-RTII /AL/ PE-RTII wody ciepłej o zewn. śr. 20 mm i gr. ścianki 2.0 mm
- R-wzø20x2.0 Proj. przewód PE-RTII /AL/ PE-RTII wody zimnej o zewn. śr. 20 mm i gr. ścianki 2.0 mm
- R-ksø32 Proj. przewód PP-HT kanalizacji sanitarnej o zewn. śr. 32
- 12 Proj. kocioł gazowy

<div>kozmiK</div> <div>P R O J E K T</div>		INWESTOR:		DATA: 20.03.2024R.			
		<div>ZBM II TBS SP. Z O.O.</div> <div>UL. WARSZAWSKA 35B</div> <div>44-100 GLIWICE</div>					
TEMAT OPRACOWANIA:							
<div>MONTAŻ INSTALACJI GRZEWCZEJ WRAZ Z INSTALACJĄ C.W.U. W LOKALACH MIESZKALNYCH GMINNYCH NR 1, 2, 6, 8 W BUDYNKU MIESZKALNYM WIELORODZINNYM PRZY UL. LIPOWEJ 53 W GLIWICACH</div>							
OBIEKT:							
<div>BUDYNEK MIESZKALNY WIELORODZINNY PRZY UL. LIPOWEJ 53 W GLIWICACH</div>							
TEMAT RYSUNKU:		SKALA:		FAZA:			
<div>RZUT FRAGMENTU I PIETRA.</div> <div>LOKAL M2. INSTALACJA C.W.U.</div> <div>STAN PROJ.</div>		1:50		PT			
		BRANŻA:		NR RYSUNKU:			
		SANITARNA		PT-07			
PROJEKTOWAŁ:		NR UPRAWNIEŃ:		PODPIS:			
mgr inż. Bartłomiej Mikołajczyk		SLK/7049/PBS/17					
OPRACOWAŁ:		NR UPRAWNIEŃ:		PODPIS:			
mgr inż. Bartłomiej Mikołajczyk		SLK/7049/PBS/17					