





RYS. PT-08. RZUT FRAGMENTU II PIĘTRA. LOKAL M6. INSTALACJA C.W.U. STAN PROJ.

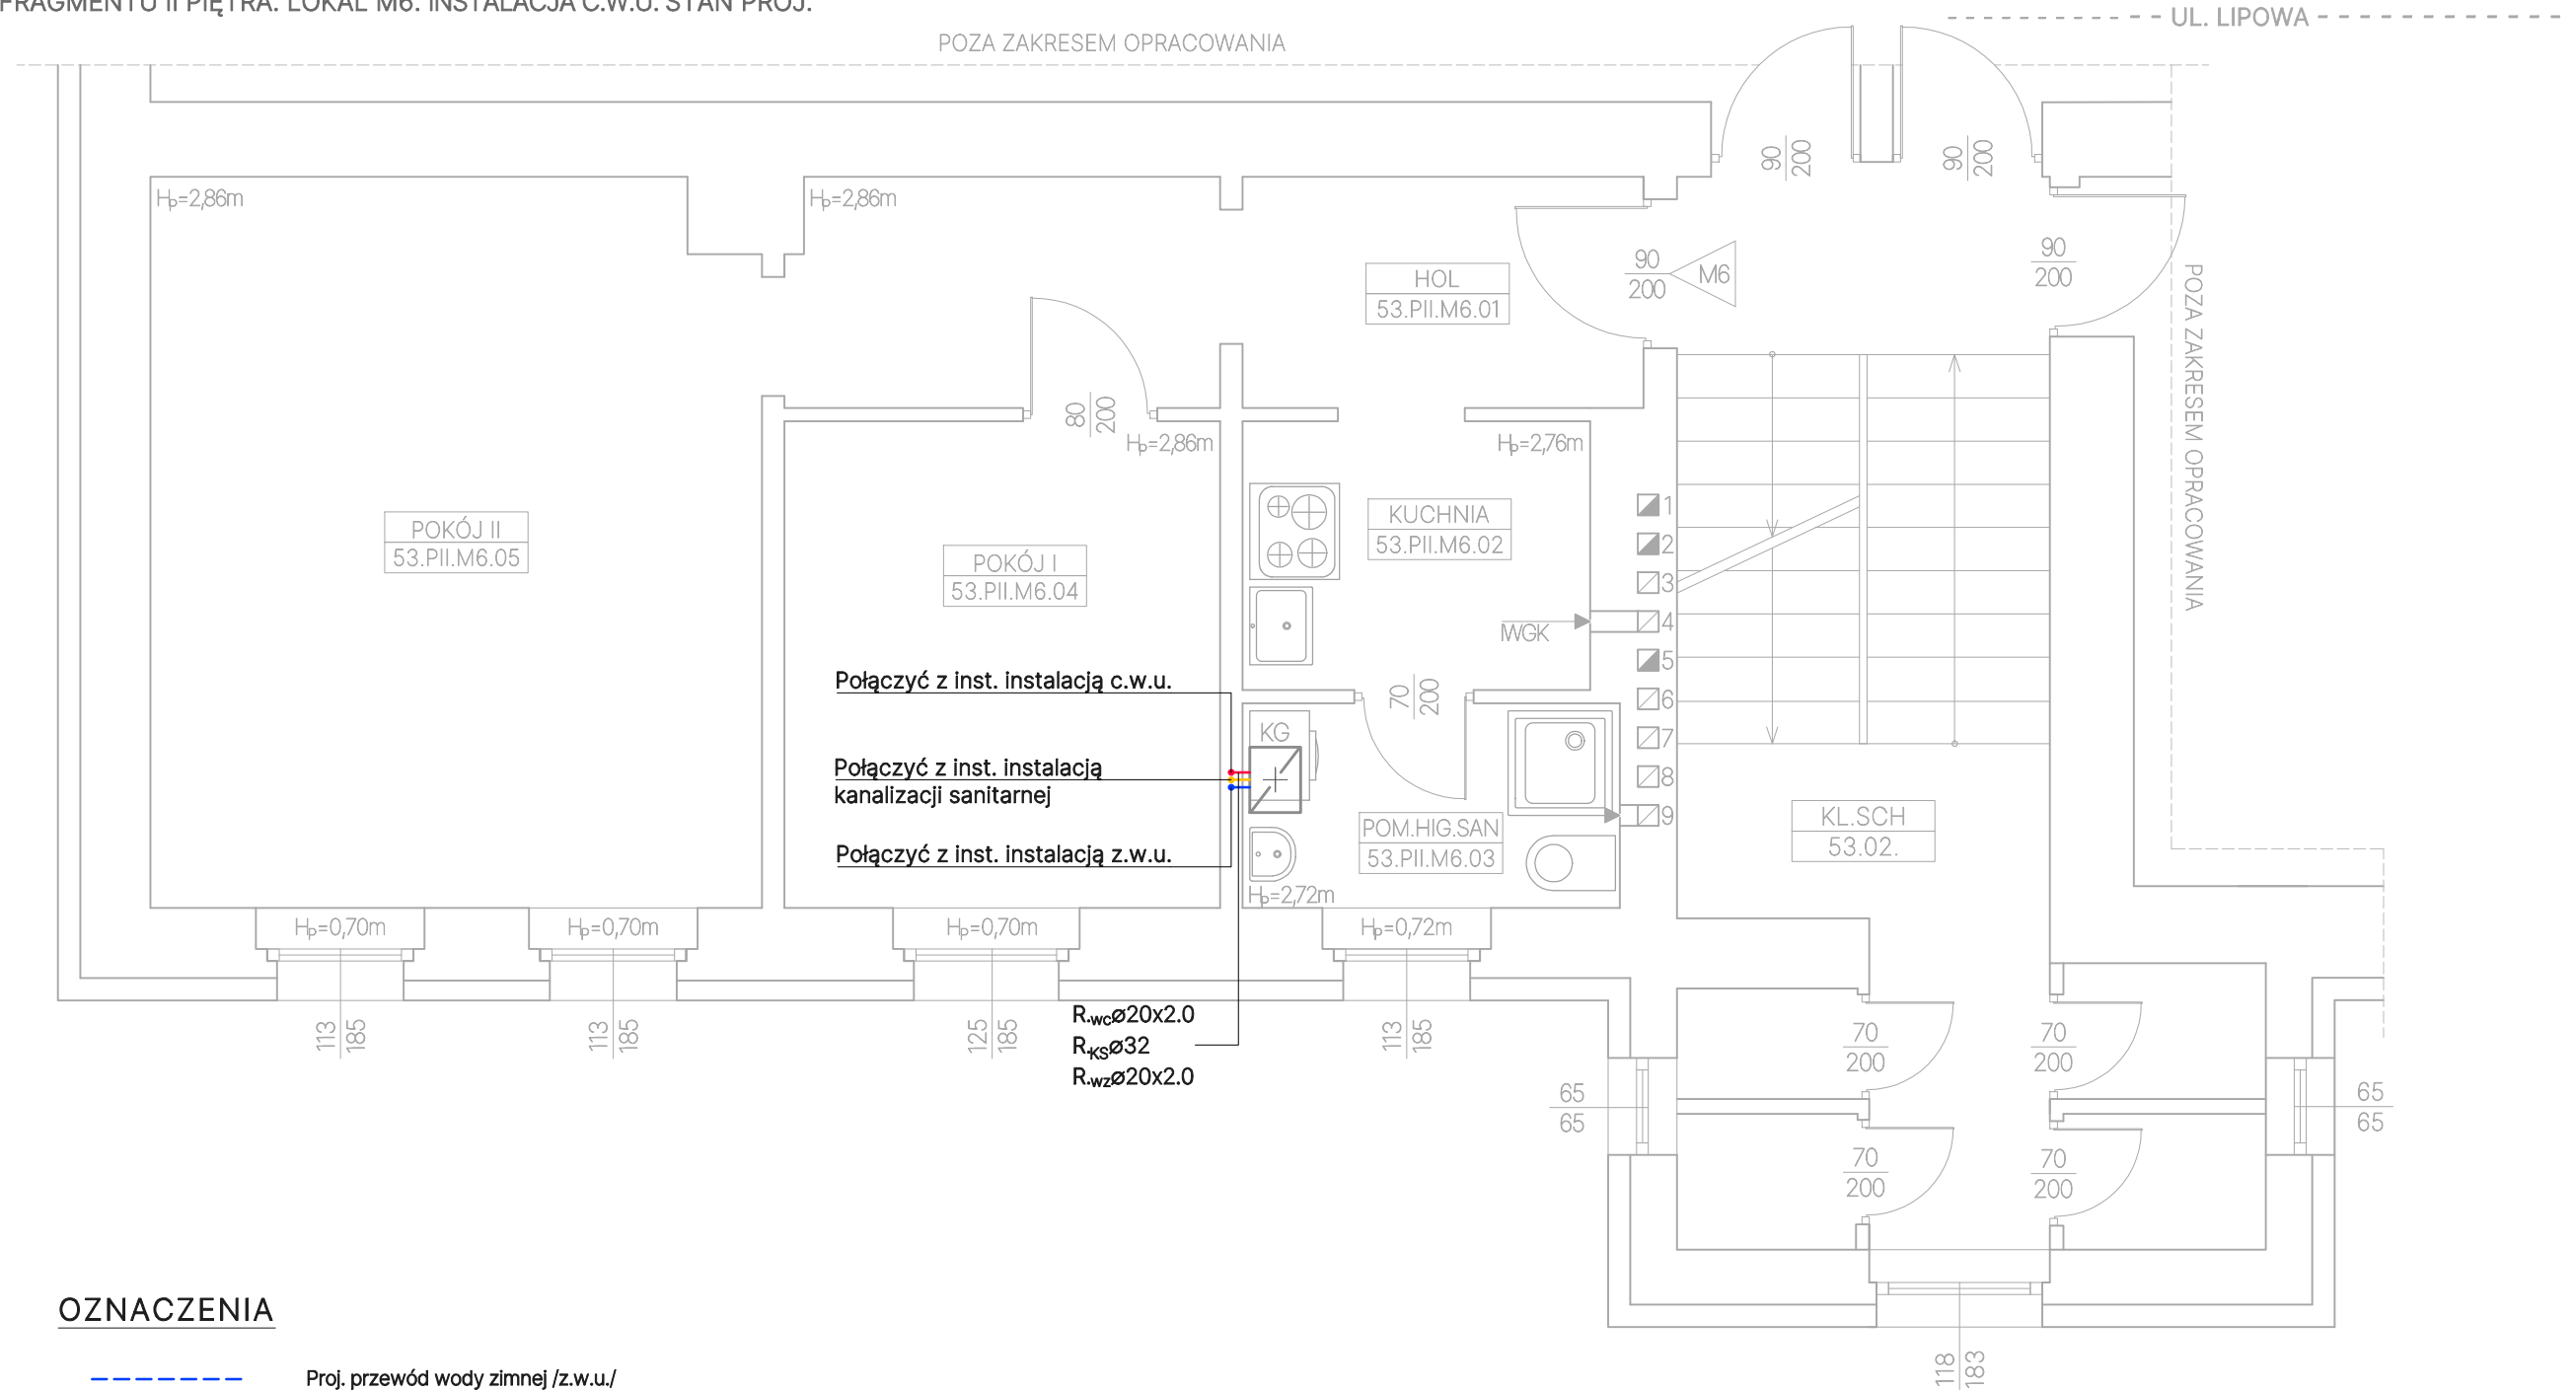

OZNACZENIA

- | | |
|---|--|
|  | Proj. przewód wody zimnej /z.w.u./ |
|  | Proj. przewód wody ciepłej /c.w.u./ |
|  | Proj. przewód kanalizacji sanitarnej |
| $R_{wc}\varnothing 20 \times 2.0$ | Proj. przewód PE-RTII /AL/ PE-RTII wody ciepłej o zewn. śr. 20 mm i gr. ścianki 2.0 mm |
| $R_{wz}\varnothing 20 \times 2.0$ | Proj. przewód PE-RTII /AL/ PE-RTII wody zimnej o zewn. śr. 20 mm i gr. ścianki 2.0 mm |
| $R_{ks}\varnothing 32$ | Proj. przewód PP-HT kanalizacji sanitarnej o zewn. śr. 32 |
| KG | Proj. kocioł gazowy |

kozmik P R O J E K T	INWESTOR:		DATA: 20.03.2024R.
	ZBM II TBS SP. Z O.O. UL. WARSZAWSKA 35B 44-100 GLIWICE		
TEMAT OPRACOWANIA:			
MONTAŻ INSTALACJI GRZEWCZEJ WRAZ Z INSTALACJĄ C.W.U. W LOKALACH MIESZKALNYCH GMINNYCH NR 1, 2, 6, 8 W BUDYNKU MIESZKALNYM WIELORODZINNYM PRZY UL. LIPOWEJ 53 W GLIWICACH			
OBIEKT:			
BUDYNEK MIESZKALNY WIELORODZINNY PRZY UL. LIPOWEJ 53 W GLIWICACH			
TEMAT RYSUNKU:	SKALA:	FAZA:	
RZUT FRAGMENTU II PIETRA. LOKAL M6. INSTALACJA C.W.U. STAN PROJ.	1:50	PT	
	BRANŻA:	NR RYSUNKU:	
	SANITARNA	PT-08	
PROJEKTOWAŁ:	NR UPRAWNIENÍ:	PODPIS:	
mgr inż. Bartłomiej Mikołajczyk	SLK/7049/PBS/17		
OPRACOWAŁ:	NR UPRAWNIENÍ:	PODPIS:	
mgr inż. Bartłomiej Mikołajczyk	SLK/7049/PBS/17		