




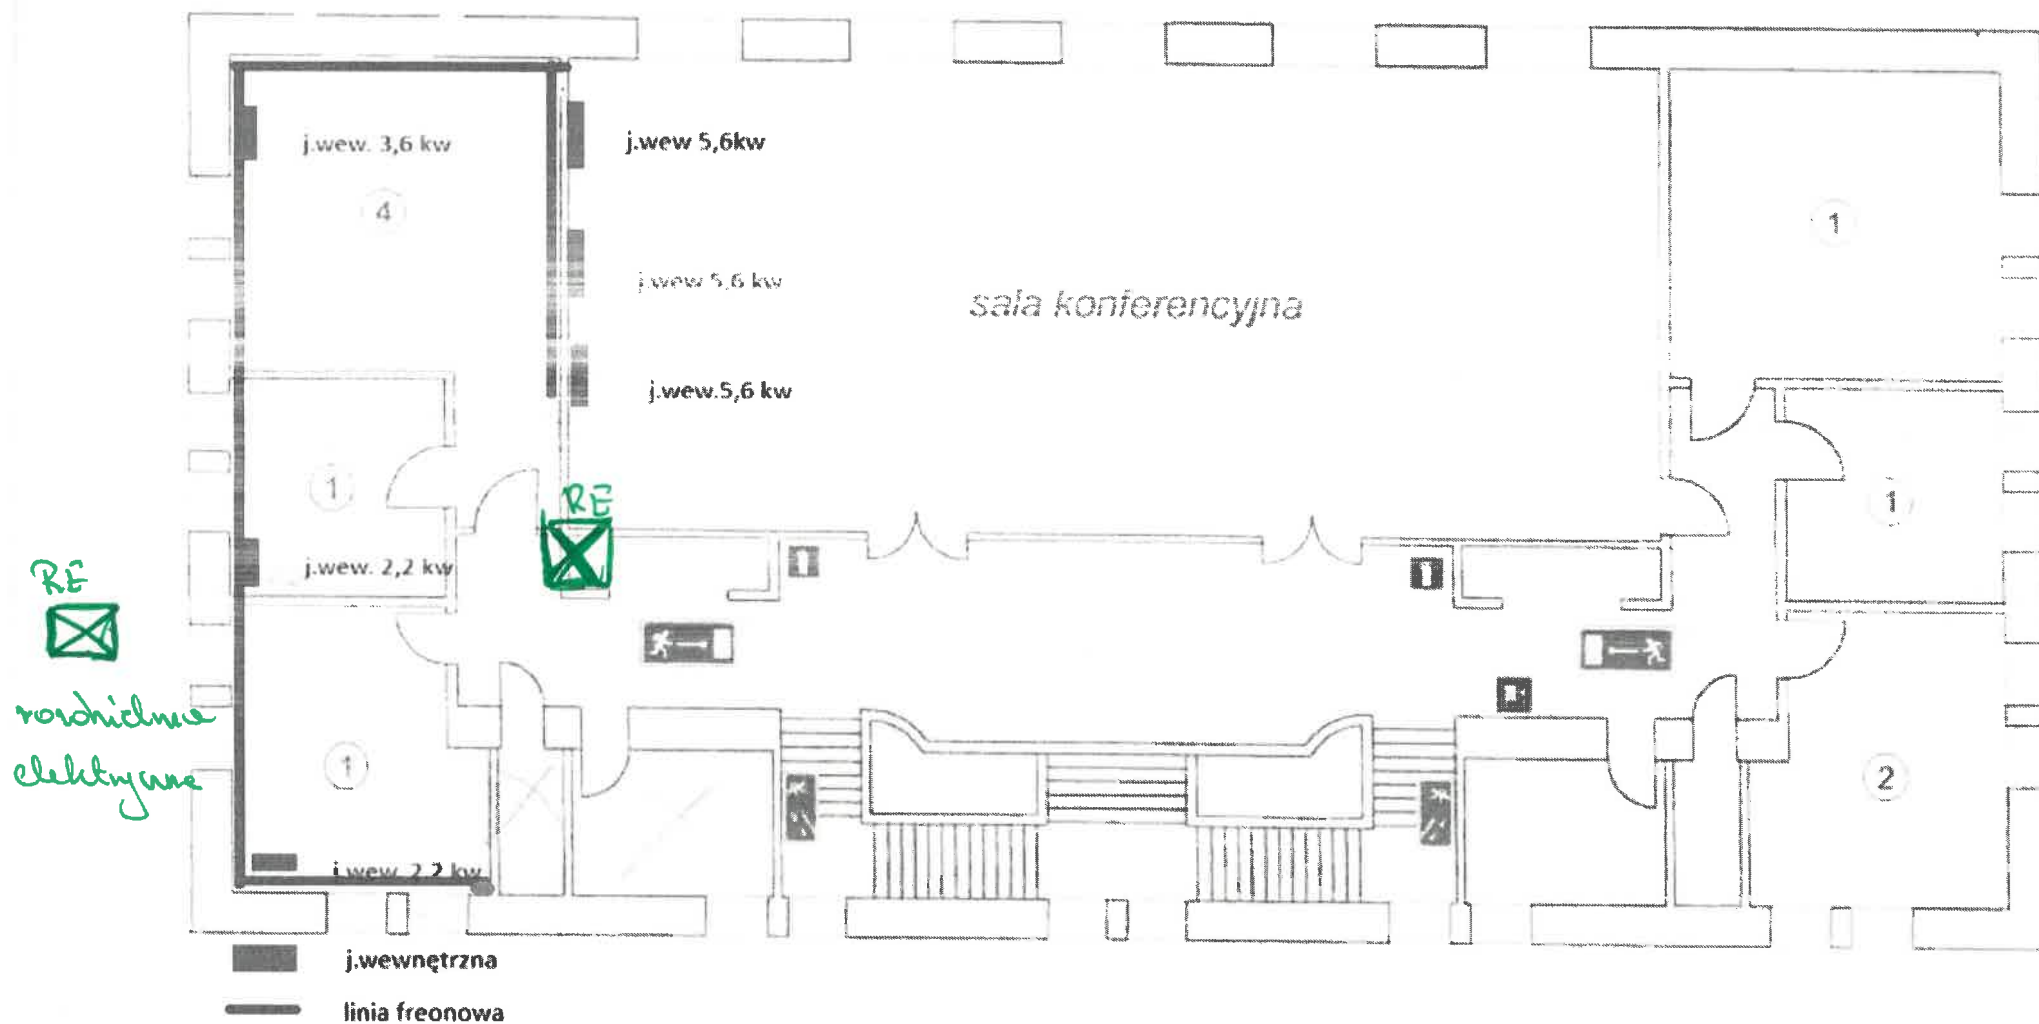


Starostwo Powiatowe w Miechowie
ul. Raclawicka 12, 32-200 Miechów

Przykładowy schemat instalacji freonowej - II piętro

Legenda:

-  wyjście ewakuacyjne
-  gaśnica
-  hydrant
-  liczba osób do ewakuacji
-  kierunek ewakuacji




Starostwo Powiatowe w Miechowie
ul. Racławicka 12, 32-200 Miechów

Przykładowy schemat instalacji freonowej

I piętro



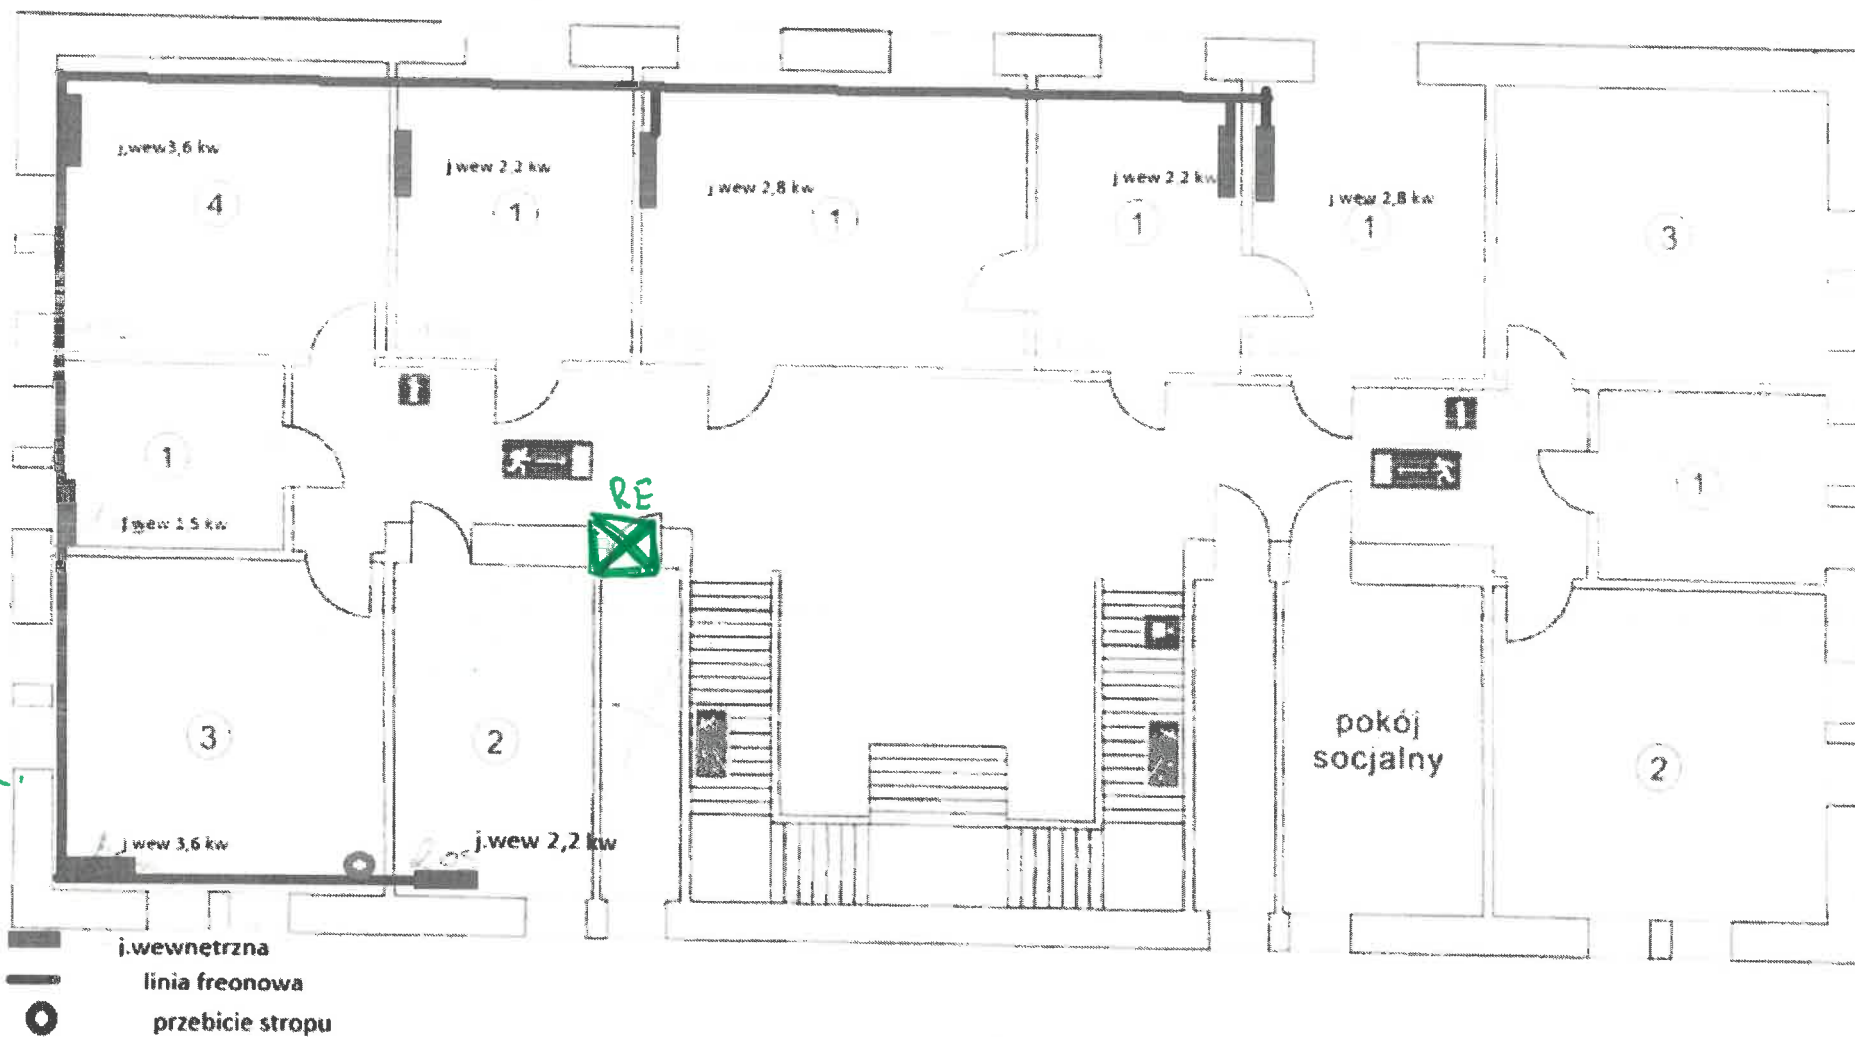


Legenda:

- wyjście ewakuacyjne
- gaśnica
- hydrant
- liczba osób do ewakuacji
- kierunek ewakuacji



Starostwo Powiatowe w Miechowie
ul. Racławicka 12, 32-200 Miechów

Legenda:

-  wyjście ewakuacyjne
-  gaśnica
-  hydrant
-  3 liczba osób do ewakuacji
-  korytnek ewakuacji

Instalacja klimatyzacji

- Parter

