


PROJEKT PODJAZDU WEWNĘTRZNEGO I ZEWNĘTRZNEGO
DLA OSÓB NIEPEŁNOSPRAWNYCH DLA POTRZEB STOŁÓWKI
ZESPOŁU SZKÓŁ ROLNICZYCH W KIJANACH
- STAN ISTNIEJĄCY

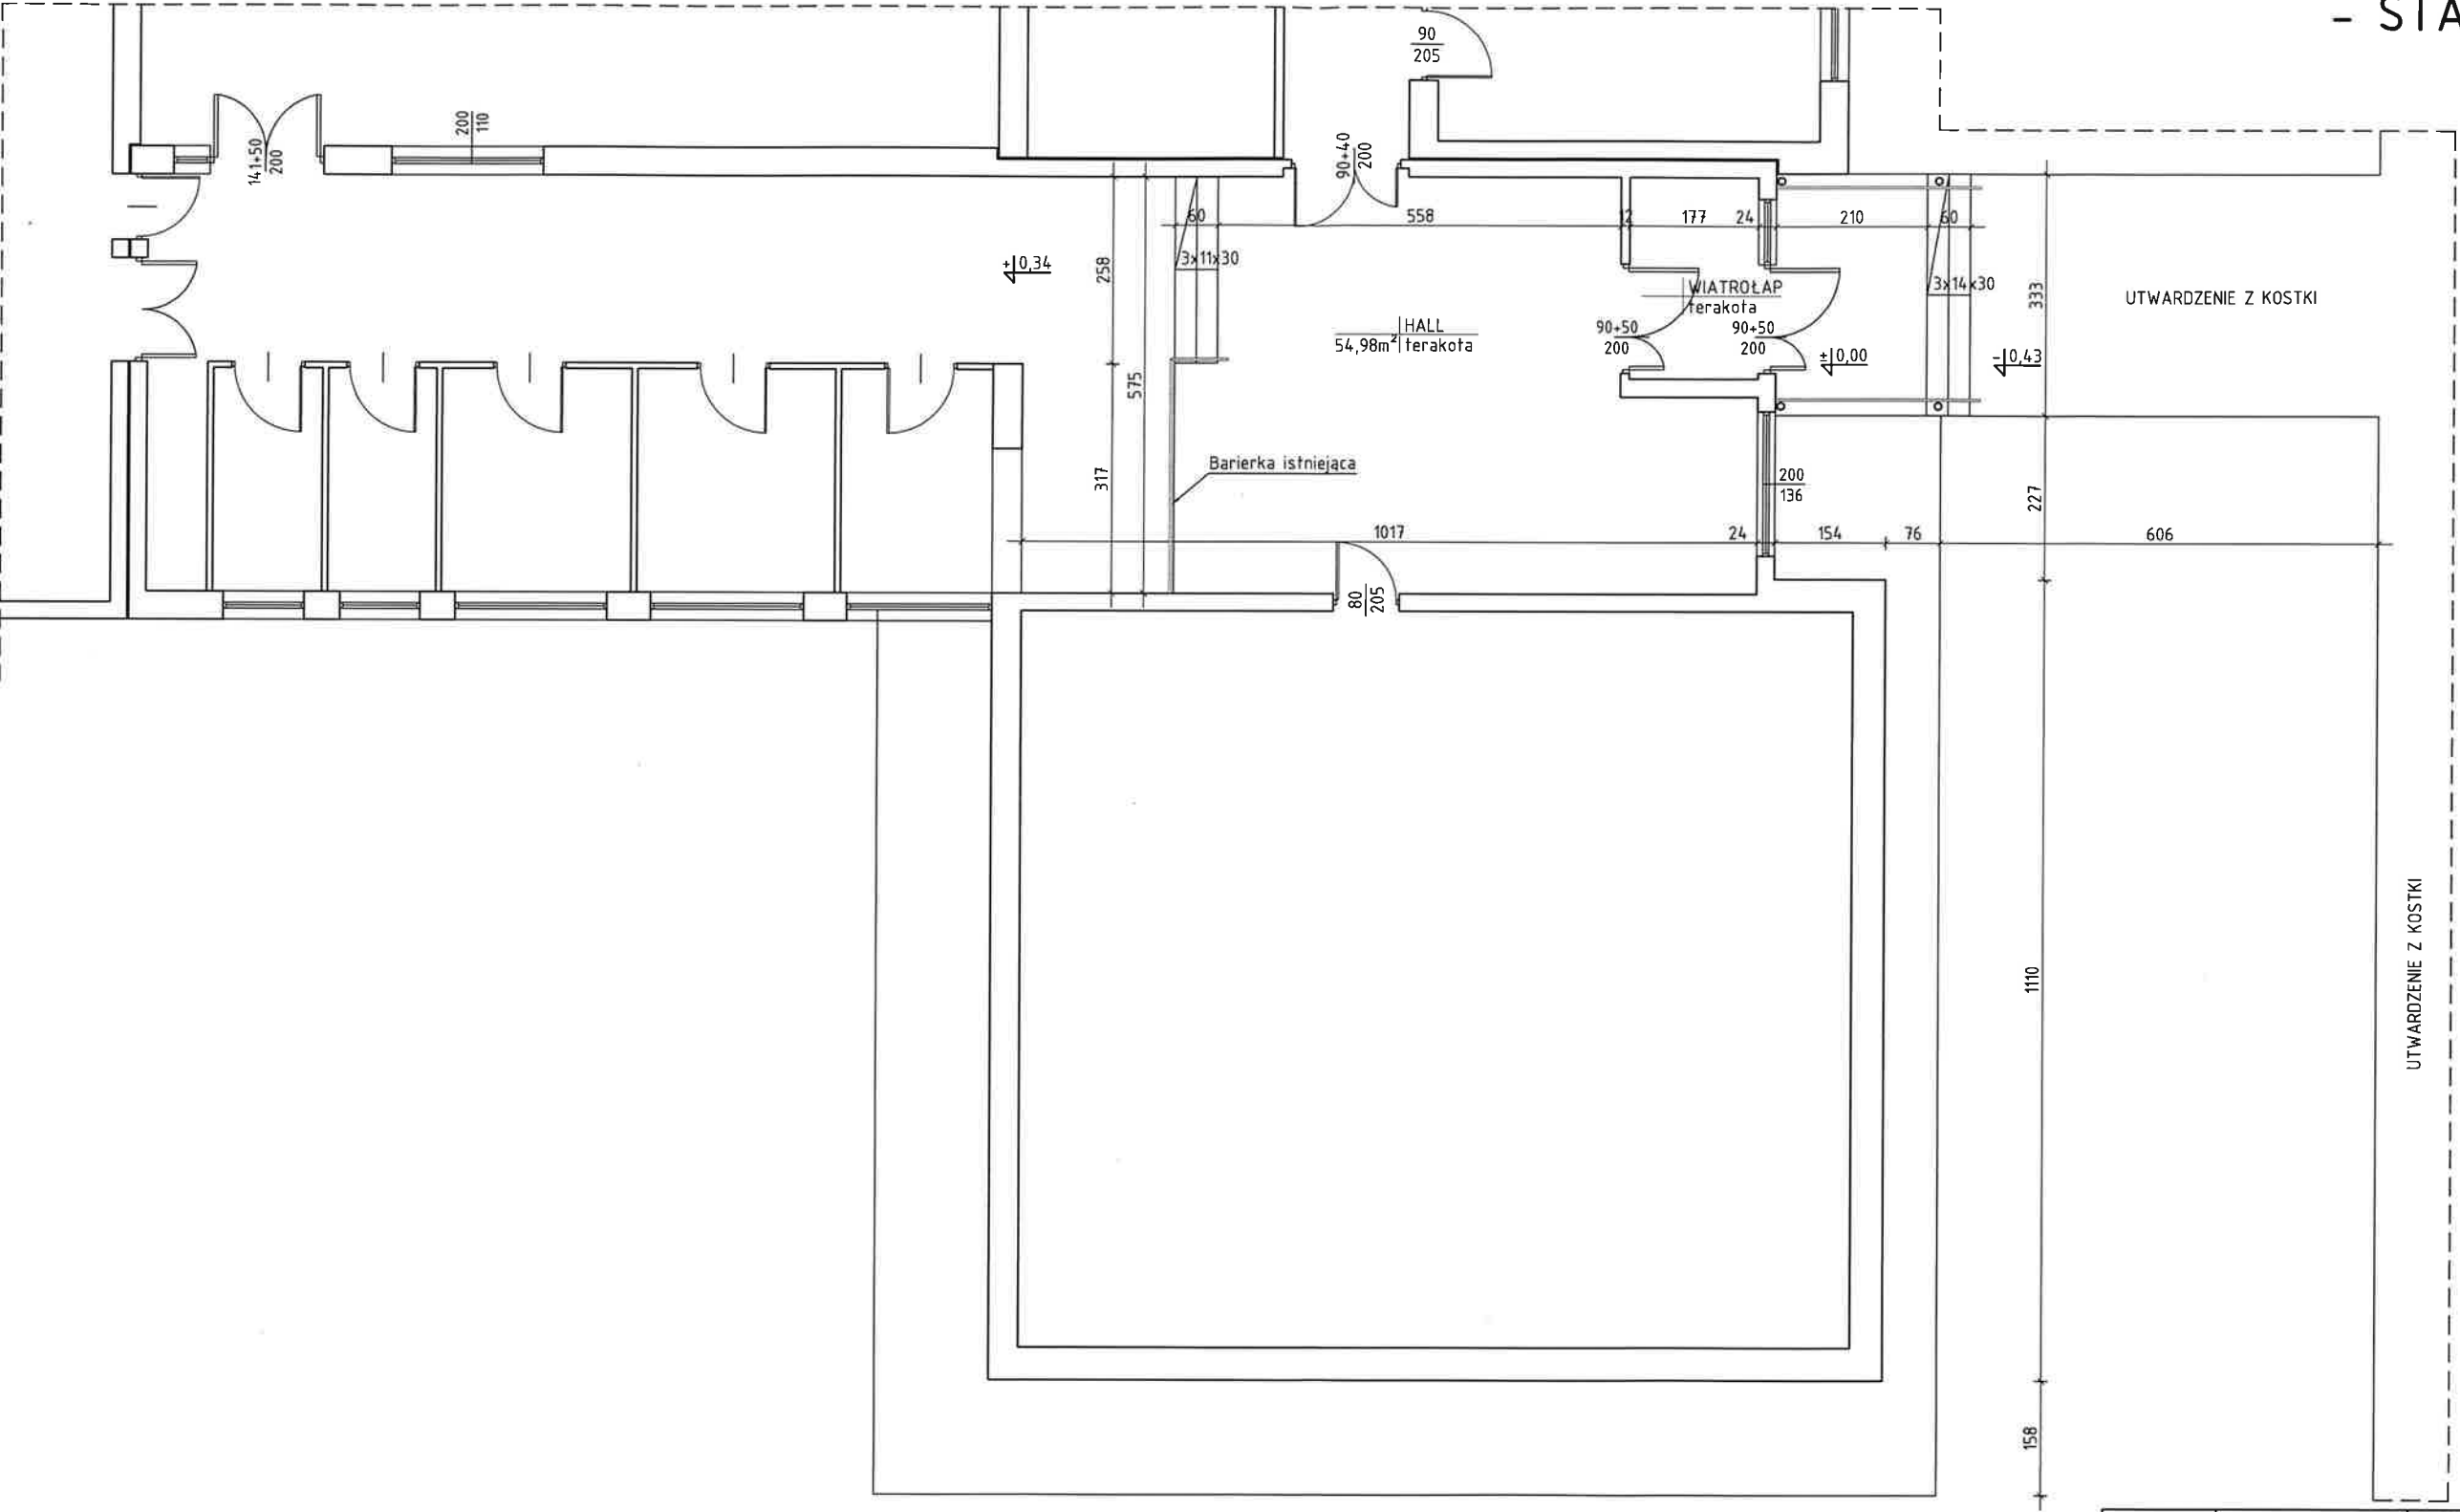

OPRACOWAŁ:	Aleksander Woźniak	Upr. 1930/Lb/73	Adres:	ZESPÓŁ SZKÓŁ ROLNICZYCH W KIJANACH GM. SPICZYN
OBIEKT:	HOL Z WEJŚCIEM DO STOŁÓWKI ZSR W KIJANACH	Upr. 1930/Lb/73	Investor:	POWIAT ŁĘCZYŃSKI UL. JANA PAWŁA II 95A 21-010 ŁĘCZNA
TYTUŁ RYSUNKU:	PROJEKT PODJAZDU WEWNĘTRZNEGO I ZEWNĘTRZNEGO DLA OSÓB NIEPEŁNOSPRAWNYCH DLA POTRZEB STOŁÓWKI ZSR W KIJANACH - STAN ISTNIEJĄCY		DATA:	02. 2024
			SKALA:	1:100
			NR RYS.	2