


BRANŻA SANITARNA
PRZYSTOSOWANIE
RZUT POMIESZCZEŃ
skala 1:50

INSTALACJA KANALIZACJI
SANITARNEJ

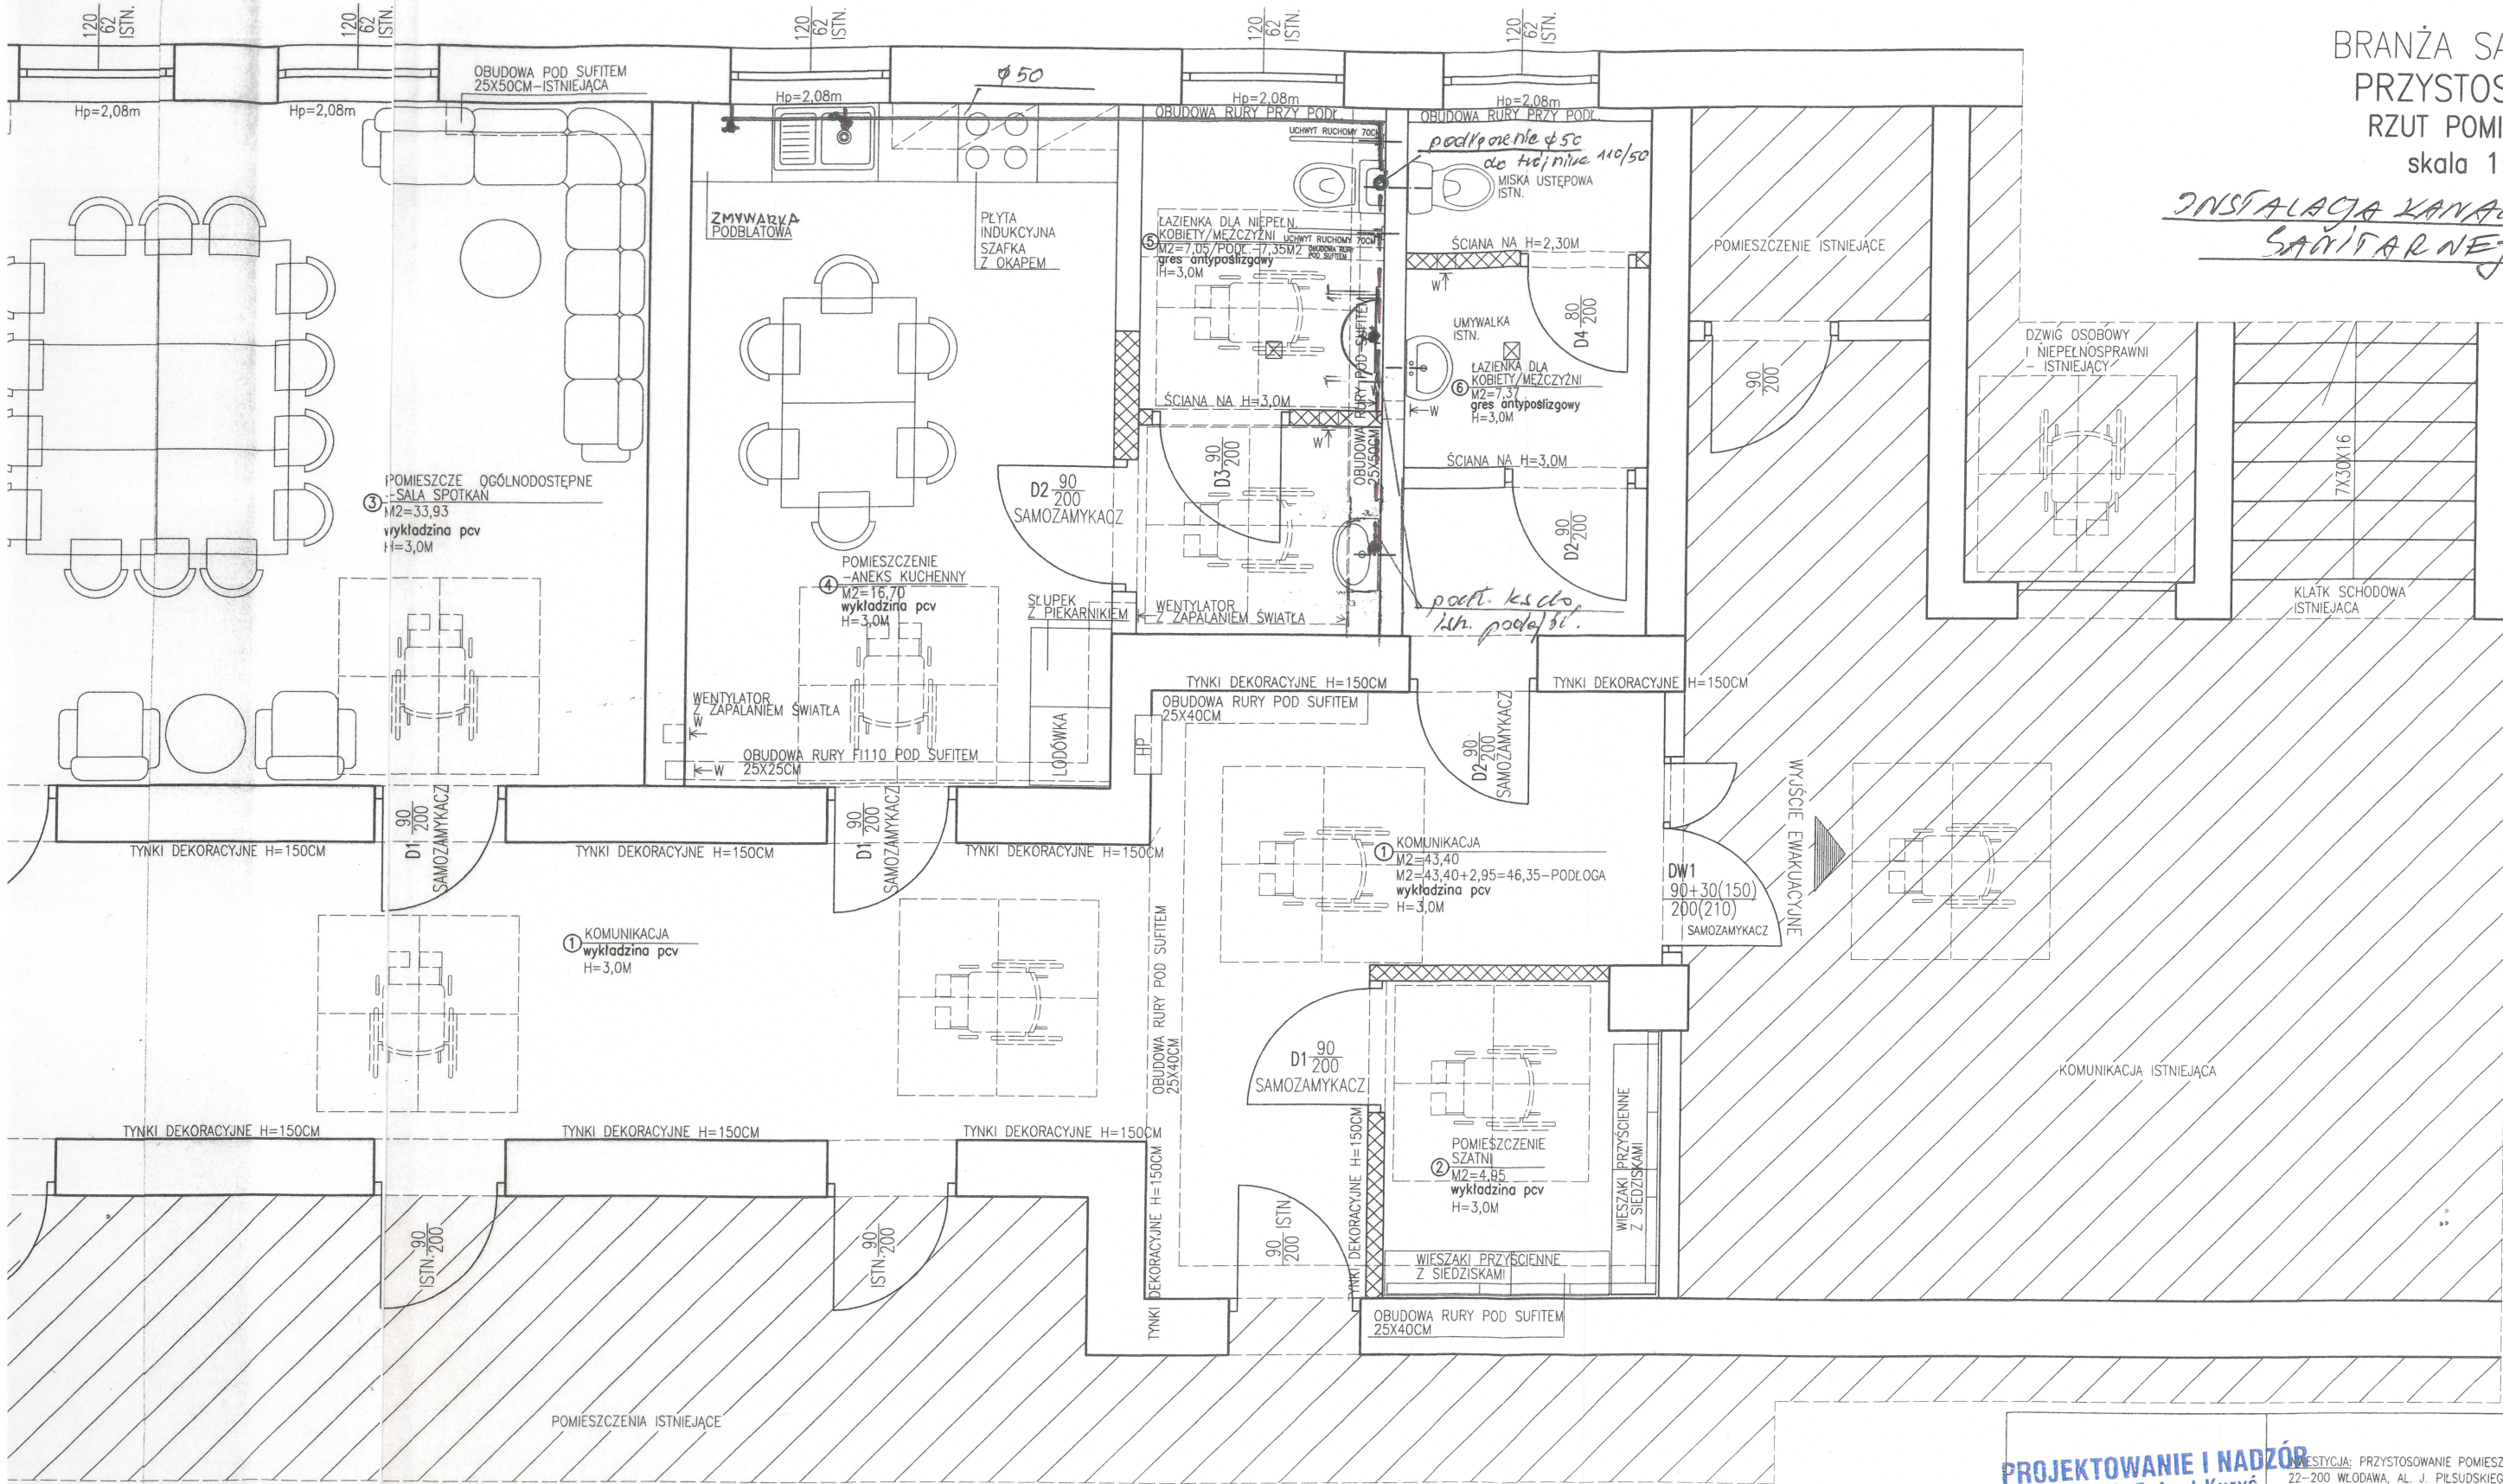

- OZNACZENIA:
- SCIANY ISTNIEJĄCE
 - SCIANY PROJEKTOWANE I ZAMIUROWANIA
 - ROZBIÓRKI
 - CZĘŚĆ NIE OBJĘTA OPRACOWANIEM

Program użytkowy:

1- Komunikacja	m2= 43,40
Razem:	m2= 43,40

POWIERZCHNIA UŻYTKOWA M2=70,00
POMIESZCZENIA NR- 2,3,4,5,6

Program użytkowy:

2- Pomieszczenie szatni	m2= 4,95
3- Pomieszczenie ogólnodostępne- sala spotkań	m2= 33,93
4- Pomieszczenie- aneks kuchenny	m2= 16,70
5- Łazienka dla niepełnosprawnych Kobiety/Mężczyźni	m2= 7,05
6- Łazienka dla Kobiety/Mężczyźni	m2= 7,37
Razem:	m2= 70,00

PROJEKTOWANIE I NADZÓR
mgr inż. Robert Kurys
22-200 Włodawa, ul. Mickiewicza 1A
REGON 110170010, NIP 565-101-13-90
tel. 601 165 975

INWESTYCJA: PRZYSTOSOWANIE POMIESZCZEŃ NA KLUB "SENIOR+"
22-200 WŁODAWA, AL. J. PIŁSUDSKIEGO 41
NA DZIAŁKACH NR 566,567,668,569,570,571
KOD GOSZCZAKOWSKI: 061901_1.0001 MIASTO WŁODAWA
INWESTOR: GMINA MIEJSKA WŁODAWA
22-200 WŁODAWA, AL. J. PIŁSUDSKIEGO 41

RYSEK: RZUT POMIESZCZEŃ
SKALA: 1:50
FAZA: SANITARNA

mgr inż. Edyta Tomaszewska
specjalność: instalacje sanitarne