BRANŻA ELEKTRYCZNA
PRZYSTOSOWANIE
RZUT POMIESZCZEŃ
skala 1:100

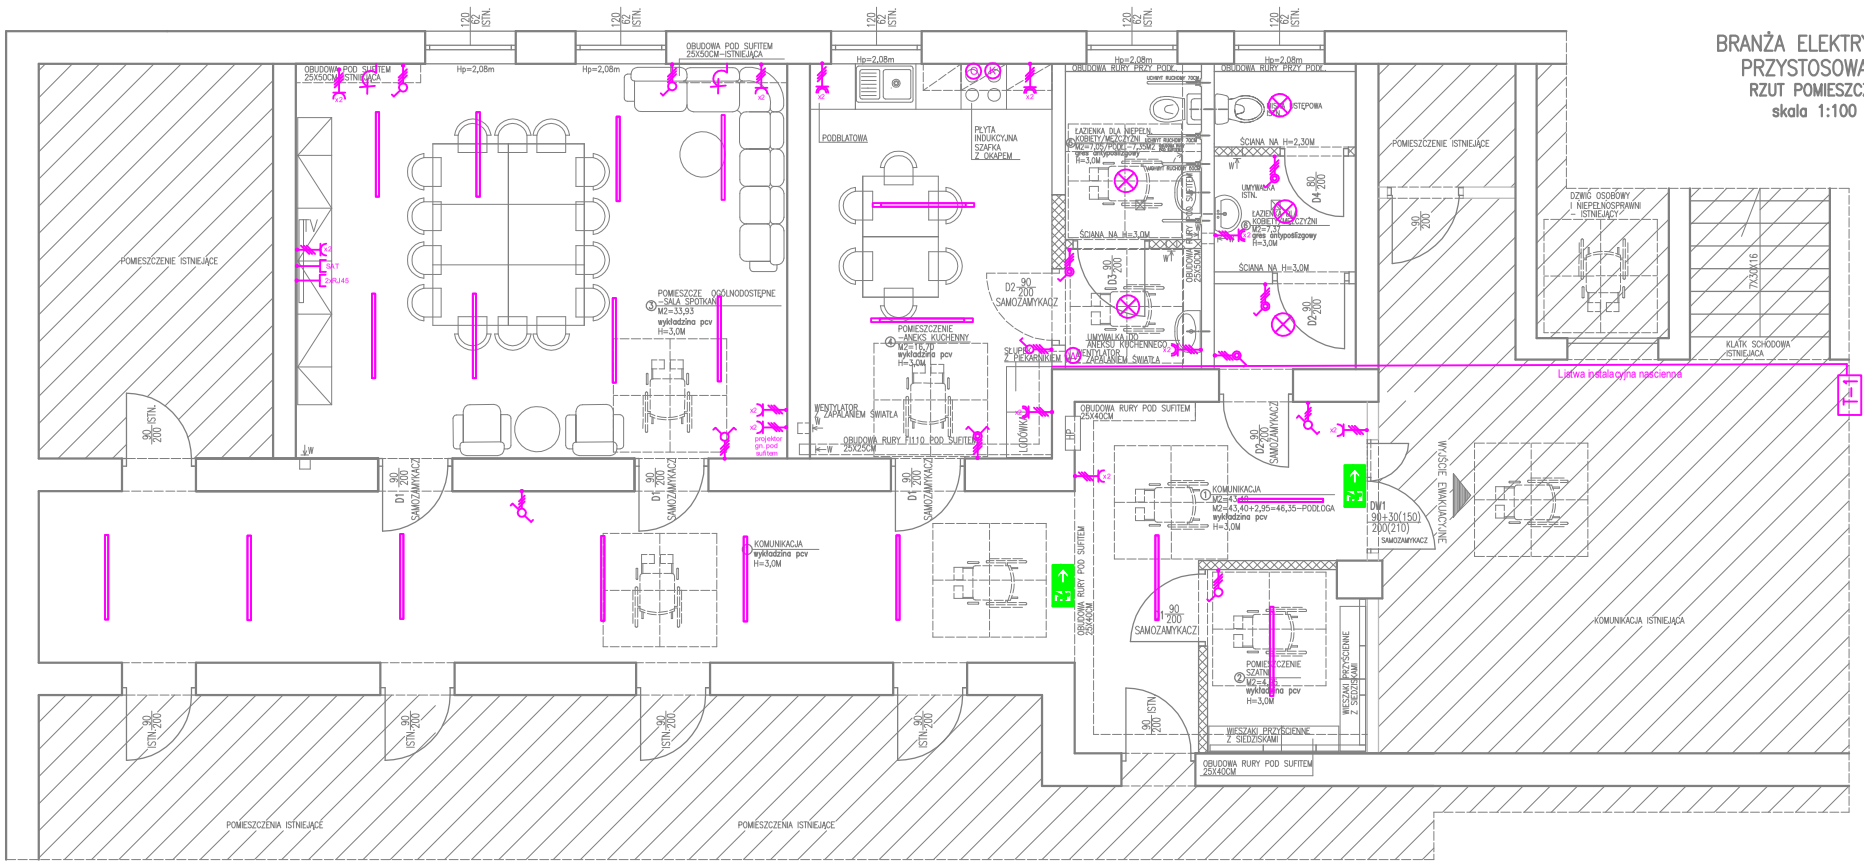

Program użytkowy:

1– Komunikacja	m2=	43,40
Razem:	m2=	43,40

POWIERZCHNIA UŻYTKOWA M2=70,00
POMIESZCZENIA NR– 2,3,4,5,6

Program użytkowy:

2– Pomieszczenie szatni	m2=	4,95
3– Pomieszczenie ogólnodostępne– sala spotkań	m2=	33,93
4– Pomieszczenie–aneks kuchenny	m2=	16,70
5– Łazienka dla niepełnosprawnych Kobiety/Mężczyźni	m2=	7,05
6– Łazienka dla Kobiety/Mężczyźni	m2=	7,37
Razem:	m2=	70,00

- Piktogram fluoresc.
- SAT Gniazdo RTV-SAT
- 2xRJ45 Gniazdo 2xRJ45
- Gniazdo 230V IP20 podwójne
- Gniazdo 230V IP44 podwójne
- W Zasilanie 230V wentylatora
- O Zasilanie 230V
- K Zasilanie 230V kuchnia indukcyjna
- T-1 Tablica rozdzielcza T-1 podtynkowa

- Łącznik oświetleniowy pojedynczy IP20
- Łącznik oświetleniowy pojedynczy IP44
- Łącznik oświetleniowy podwójny IP20
- Łącznik oświetleniowy podwójny IP44
- Łącznik oświetleniowy schodowy IP20
- Kinkiet LED min. IP20
- Oprawa ośw. LED min. IP54
- Oprawa ośw. LED min. IP20
- Oprawa ośw. LED min. IP54

INWESTYCJA: PRZYSTOSOWANIE POMIESZCZEŃ NA KLUB "SENIOR+"
22–200 WŁODAWA, AL. J. PIŁSUDSKIEGO 41 ,
NA DZIAŁKACH NR 567,568,569,570,571
JEDNOSTKA EWIDENCYJNA: 061901_1.0001 MIASTO WODAWA

INWESTOR: GMINA MIEJSKA WŁODAWA
22–200 WŁODAWA, AL. J. PIŁSUDSKIEGO 41

FAZA: ELEKTRYCZNA

RYSUNEK	PLAN INSTALACJI ELEKTRYCZNEJ	SKALA 1:100	NR E1

FUNKCJA	DATA	IMIĘ I NAZWISKO PODPIS NR UPRAWNIEŃ
Projektant w specjalności ELEKTRYCZNEJ do projektowania bez ograniczeń	20.04.2023R	