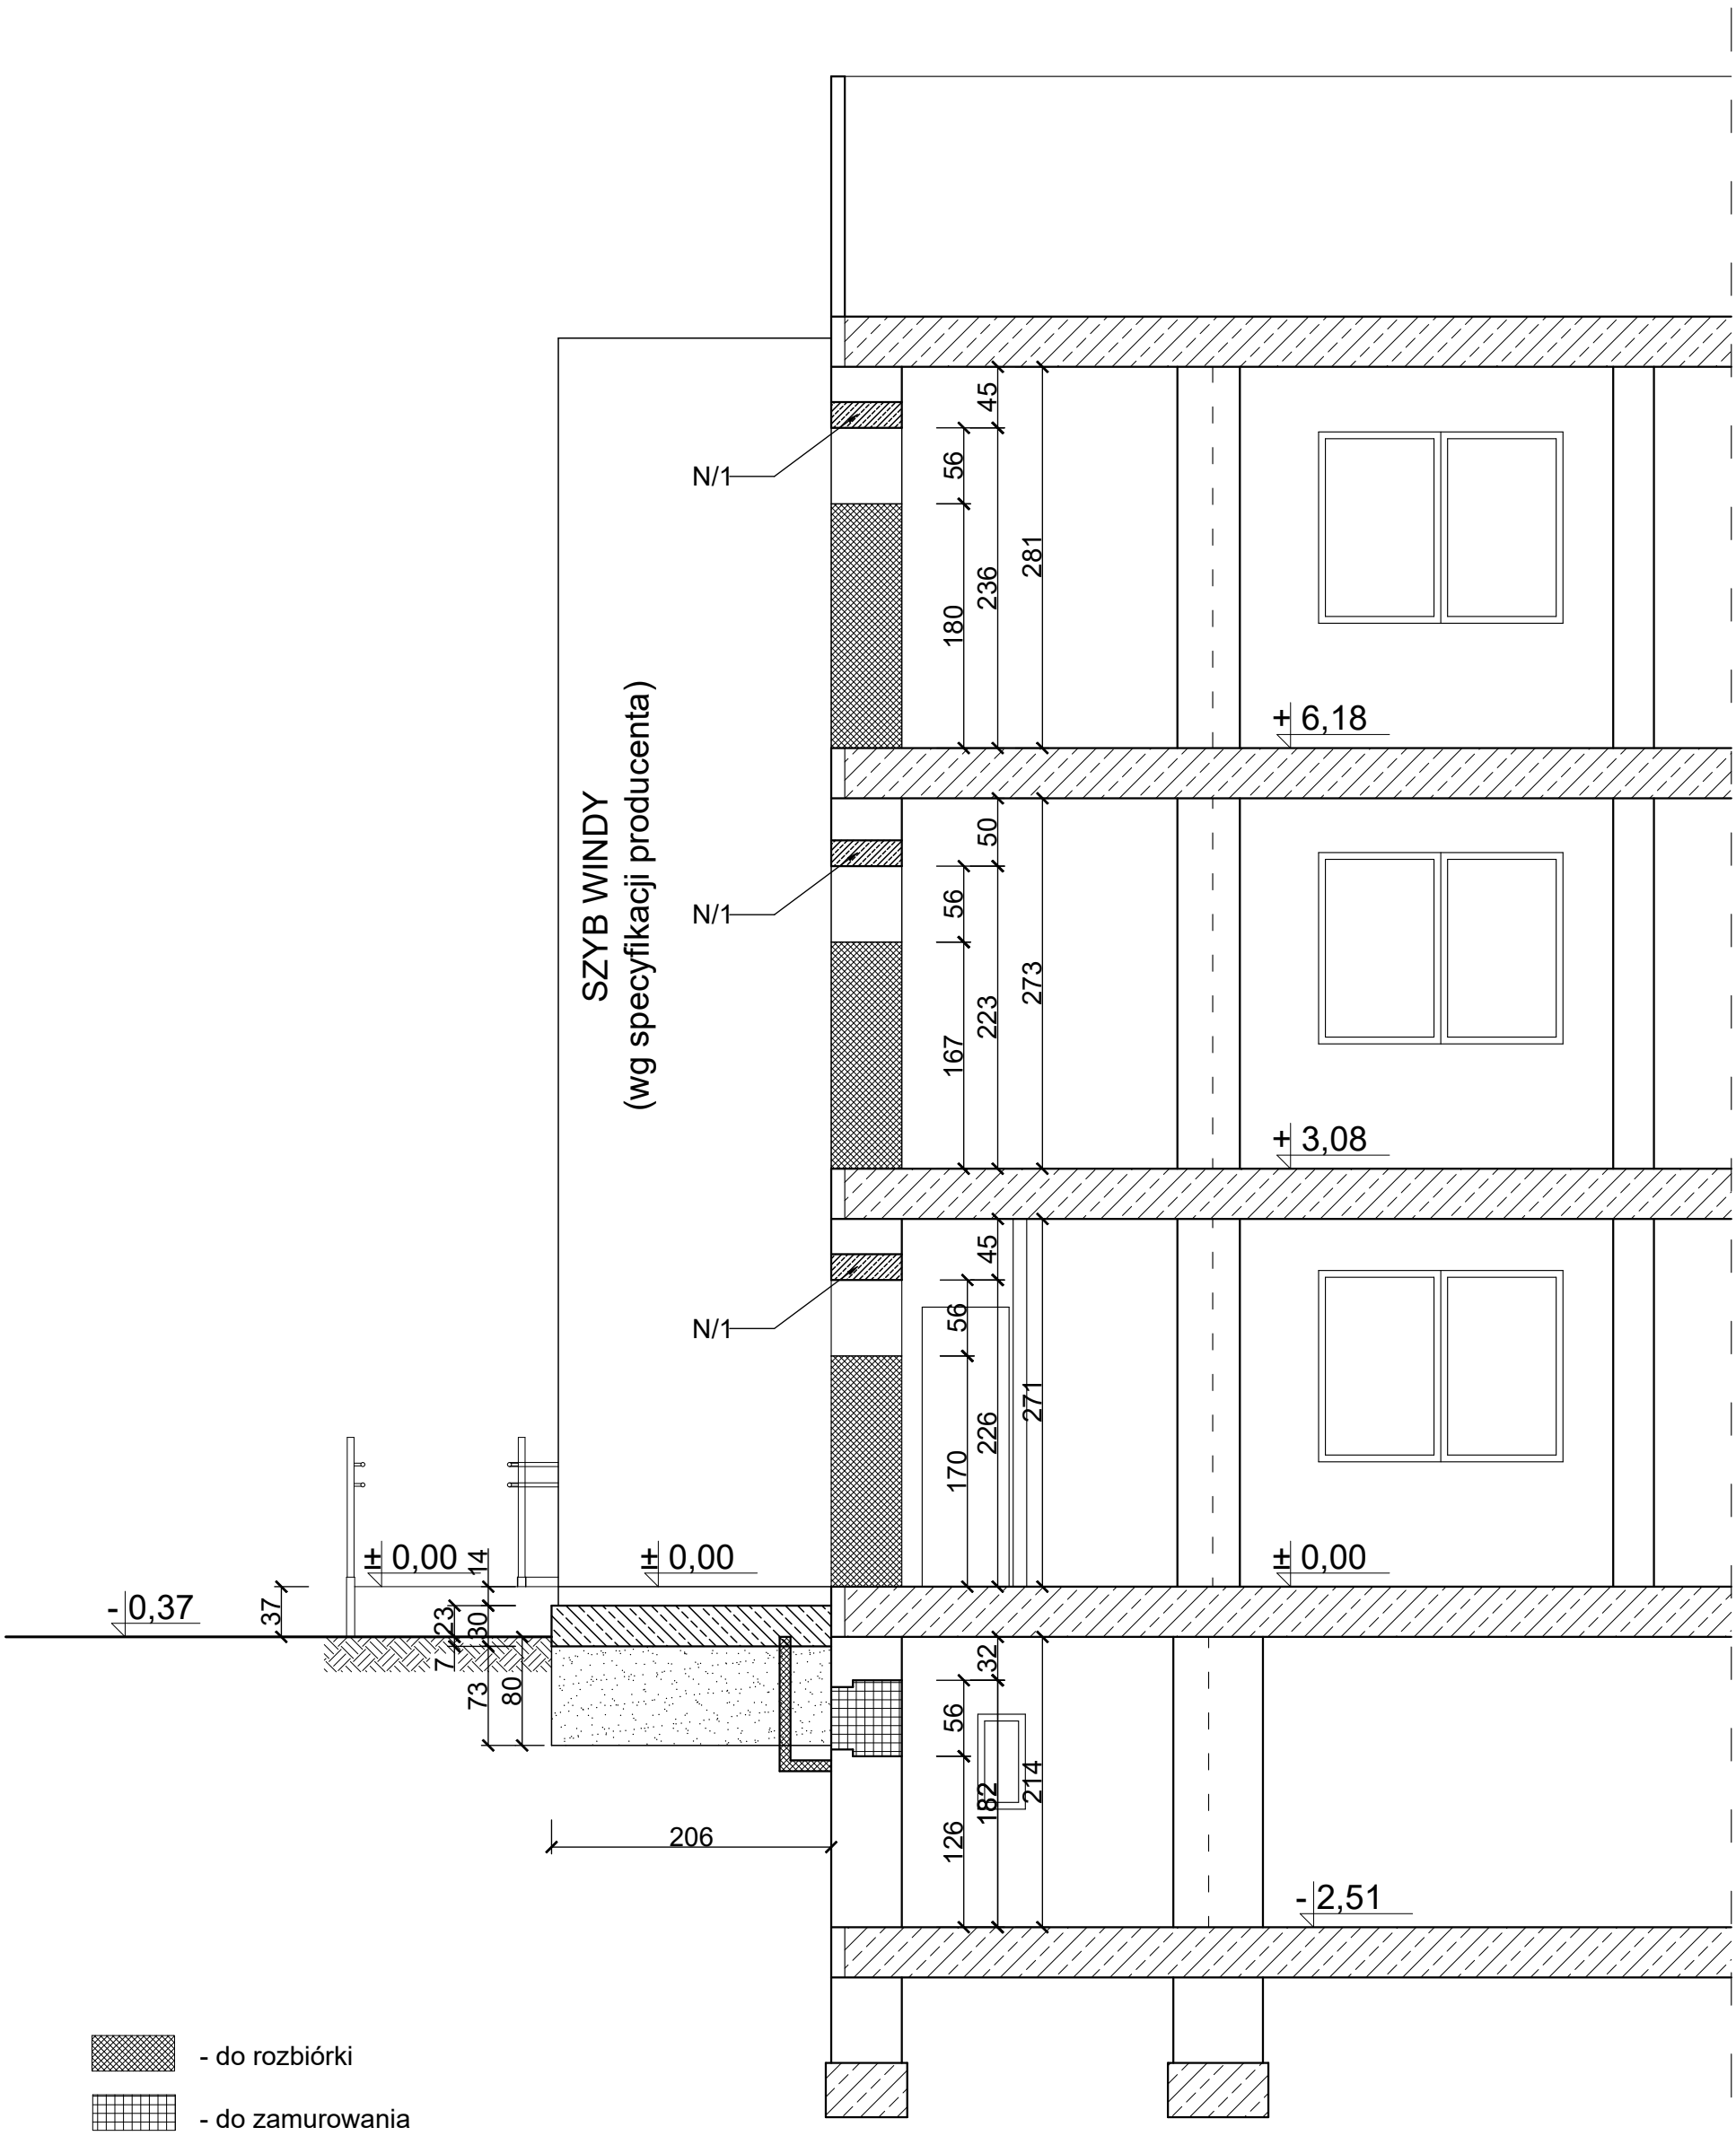

- do rozbiórki

- do zamurowania

N/1 - nadproże
3 x L-19, 150 cm

BIURO PROJEKTOWANIA KOSZTORYSOWANIA I NADZORU W BUDOWNICTWIE PAWEŁ PUK Oś. K.Wielkiego 16a/6; 56-200 Góra tel. 504 085 732; e-mail pawelpuk@wp.pl				
Inwestor:	**SPECJALNY OŚRODEK SZKOLNO - WYCHOWAWCZY ul. J. Korczaka 6; 56 - 210 WĄSOSZ**			
Obiekt:	**Rozbudowa budynku internatu - dobudowa windy zewnętrznej ul. J. Korczaka 6; 56 - 210 WĄSOSZ**			
Temat:	**Projekt techniczno - budowlany**			
Funkcja	Nazwisko	Nr upr. bud.	Podpis	Data
Projektant	mgr inż. arch. Paweł Butkiewicz	1634/94/Lo		10.02.2022
Asystent projektanta	inż. Paweł Puk			10.02.2022
Podziałka: 1:50	Nr rysunku: 05	Temat rysunku: **PRZEKRÓJ A-A**		