


PRZEKRÓJ A-A  
OD KM 0+000,0 DO 0+455,0

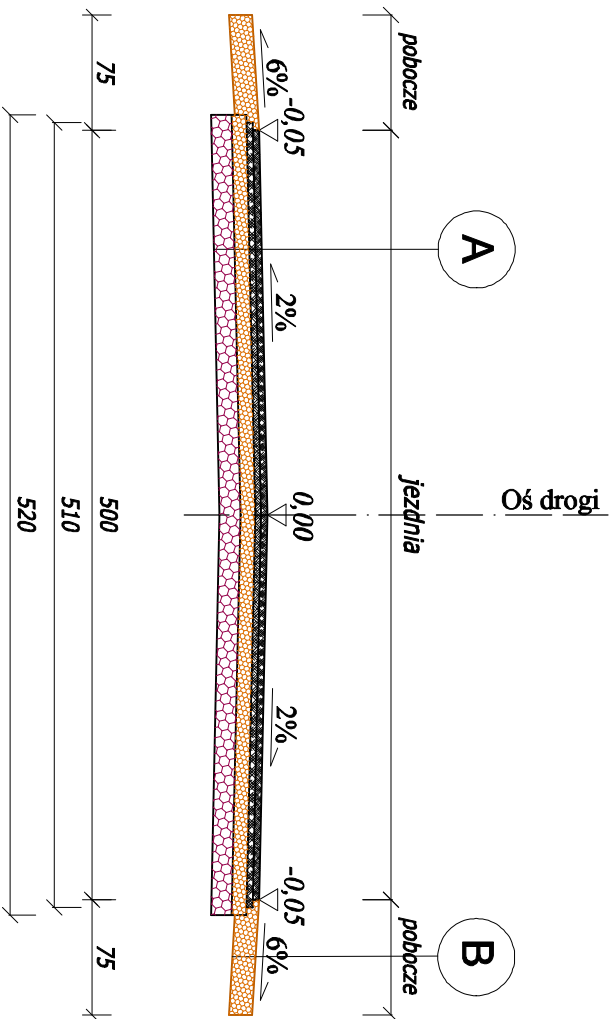

A	Warstwa ścieralna z betonu asfaltowego AC11S gr. 4cm
	Warstwa wiążąca z betonu asfaltowego AC16W gr. 4cm
	Górna podbudowa z kruszyw niżej związanych (bazalt) 0/31,5 gr. 8cm
	Dolna podbudowa z kruszyw niżej związanych (bazalt) 0/63 gr. 15cm

B	Pobocze z kruszyw niezwiązanych 0/31,5 gr. 10cm
---	---

OBIEKT	PRZEBUDOWA ODCINKA DROGI GMINNEJ NR 664 006 S ULICA MICKIEWICZA W WILKOWIECKU			
NAZWA	PRZEKRÓJ KONSTRUKCYJNY A-A			SKALA 1:50
LOKALIZACJA	Wilkowicko, ulica Mickiewicza dz. nr 1169/3; 1189/1; 1189/2; 1084/1; 1181/3; 1185/2;			ILUŚĆ RYS. 4
INWESTOR	Gmina Opatów ul. Tadeusza Kościuszki 27 42-152 Opatów			
	NAZWISKO	PODPIS	DATA	
PROJEKTANT	OPL/0095/POOK/04 mgr inż. Adam Nossol		Maj 2023r.	NR RYS. 3.1
OPRACOWAŁA	mgr Teresa Zimnoch		Maj 2023r.	