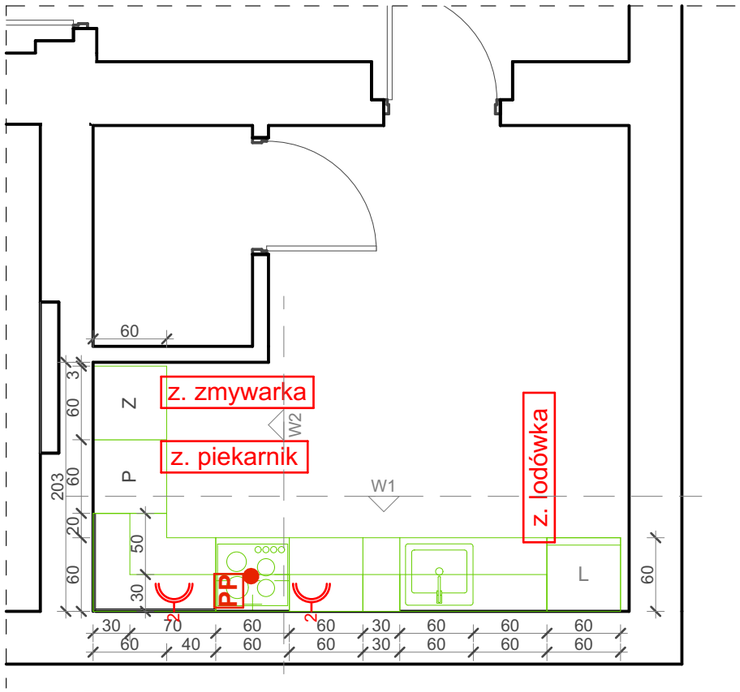

RZUT

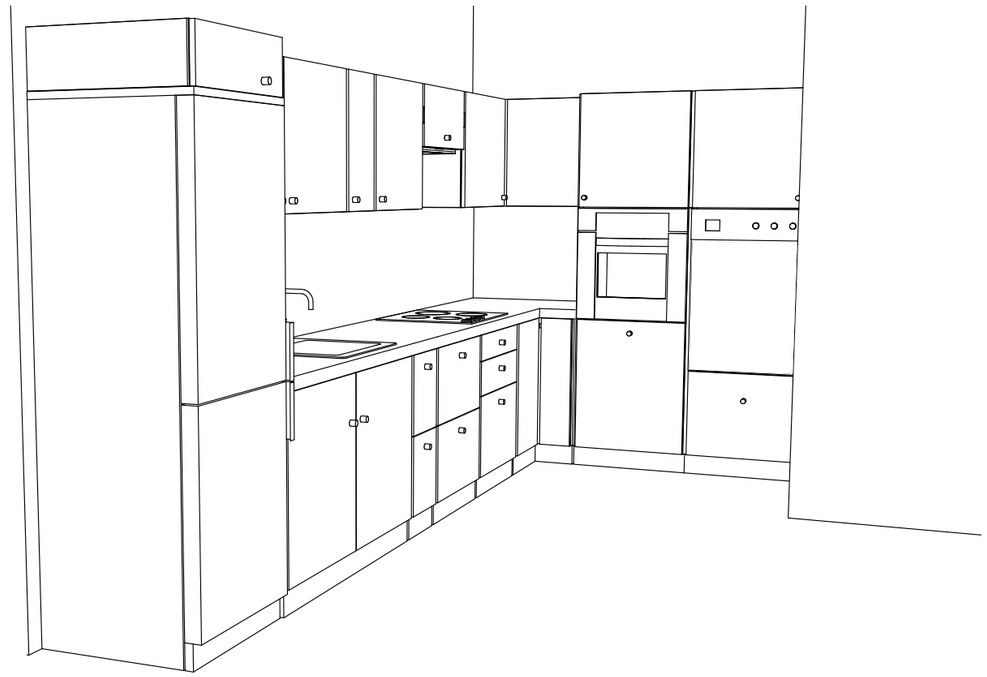

PERSPEKTYWA

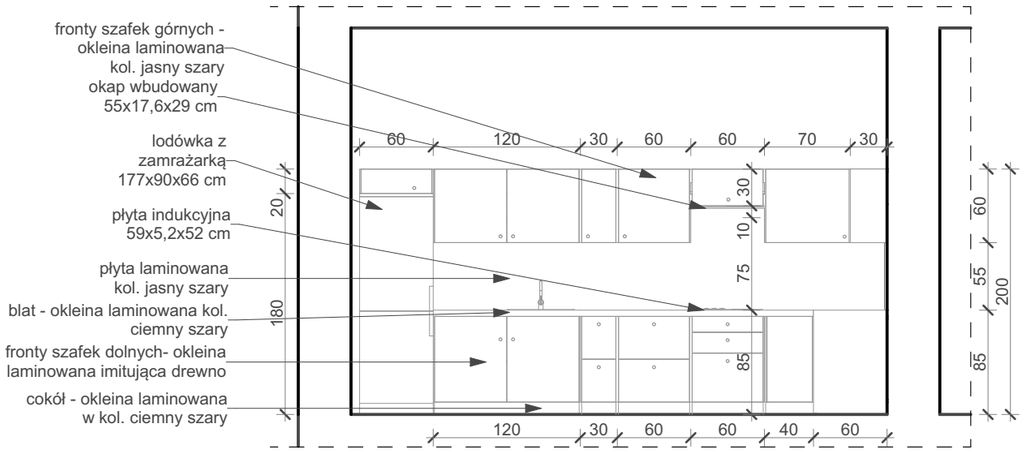

WIDOK 1

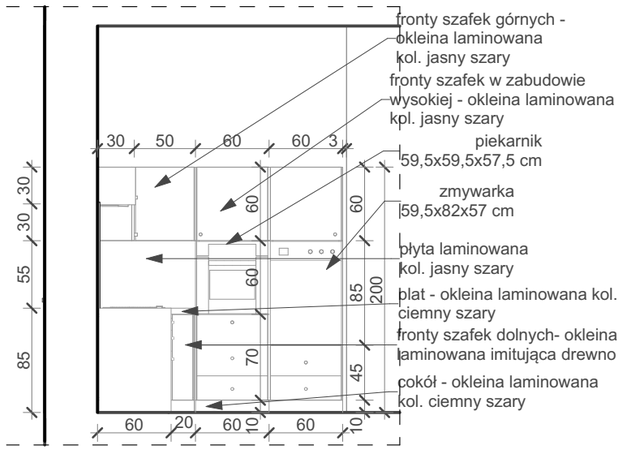

WIDOK 2

PROPONOWANA KOLORYSTYKA
ZABUDOWY KUCHENNEJ:

- okeina laminowana imitująca drewnonp. jasny dąb
- okeina laminowana kolor jasny szary np. RAL 7042
- okeina laminowana kolor jasny szary np. RAL 7015

SKYAR Grzegorz Berda wszelkie prawa zastrzeżone

PROJEKT REMONTU LOKALU UŻYTKOWEGO W BUDYNKU MIESZKALNYM WIELORODZINNYM

SKYAR ARCHITEKTURA GRZEGORZ BERDA

INWESTOR MIASTO ZABRZE, UL.POWSTAŃCÓW ŚLĄSKICH 5-7, 41-800 ZABRZE

ADRES UL. BYTOMSKA 82, 41-803 ZABRZE, DZ. NR 511/93

TYTUŁ **SCHEMAT UMEBLOWANIA KUCHNII**

PROJEKTANT ARCHITEKTURY
MGR INŻ. ARCH. GRZEGORZ BERDA
UPR. BEZ OGRANICZEŃ W SPEC. ARCHITEKTONICZNEJ
NR 29/SLOKK/2019

DATA MAJ 2022

SKALA 1:50

NR RYS. **A-5**