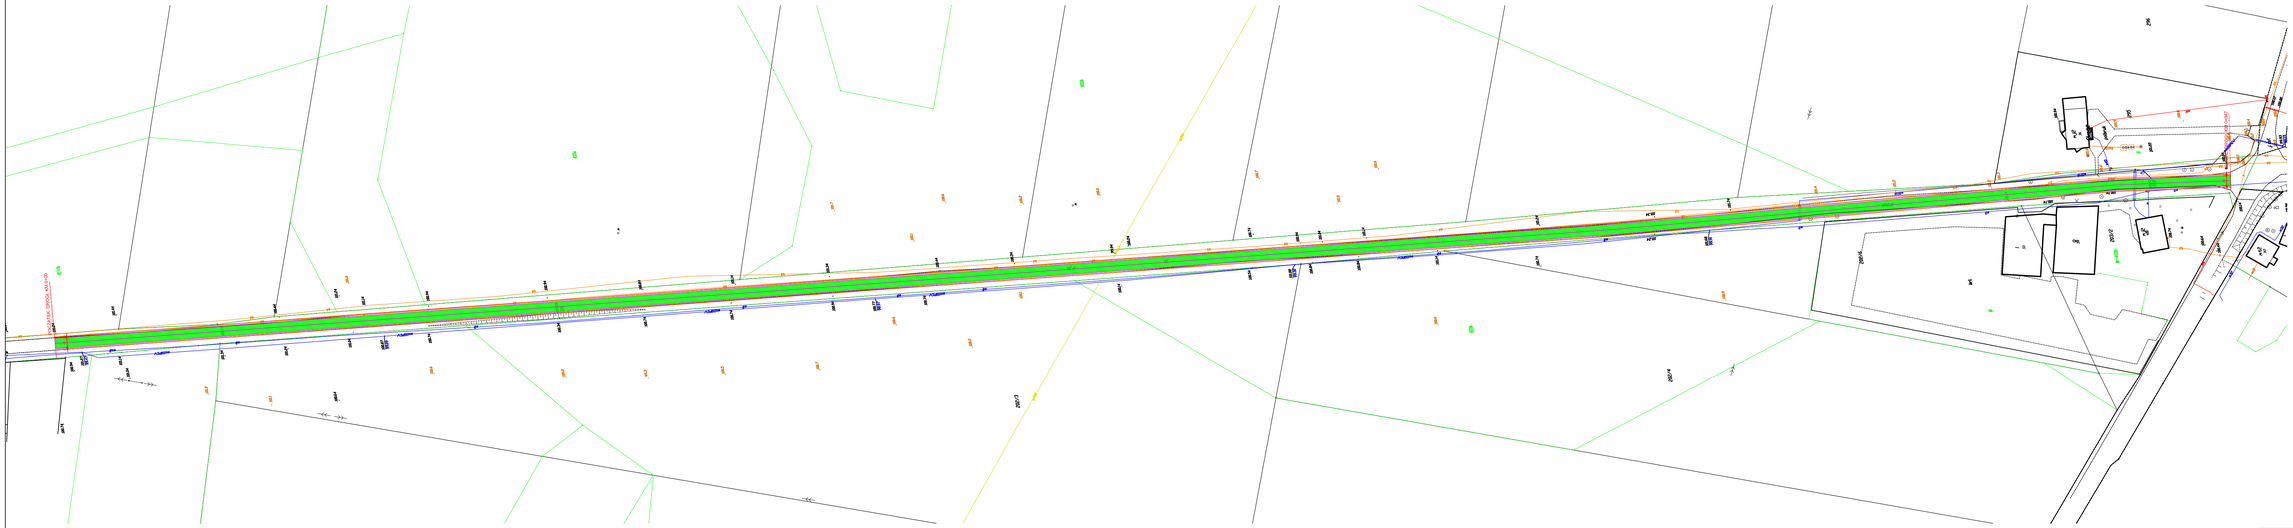

LEGENDA :

- OŚ DROGI
- KRAWĘDŹ DROGI
- LINIA POBOCZA
- POWIERZCHNIA DROGI

PROJEKT ZAGOSPODAROWANIA 1 : 500

Jednostka projekt.:			
Temat:	Przebudowa drogi gminnej nr 100502 C w miejscowości Skape		
Inwestor:	GMINA CHEŁMŻA ul. Wodna 2, 87-140 Chełmża		
Treść rys.:	PLAN ZAGOSPODAROWANIA TERENU		
Autor proj.:			
Opracował:			
Data: Listopad 2020	Skala: 1:500	Branża : D	Nr. rys.: 1