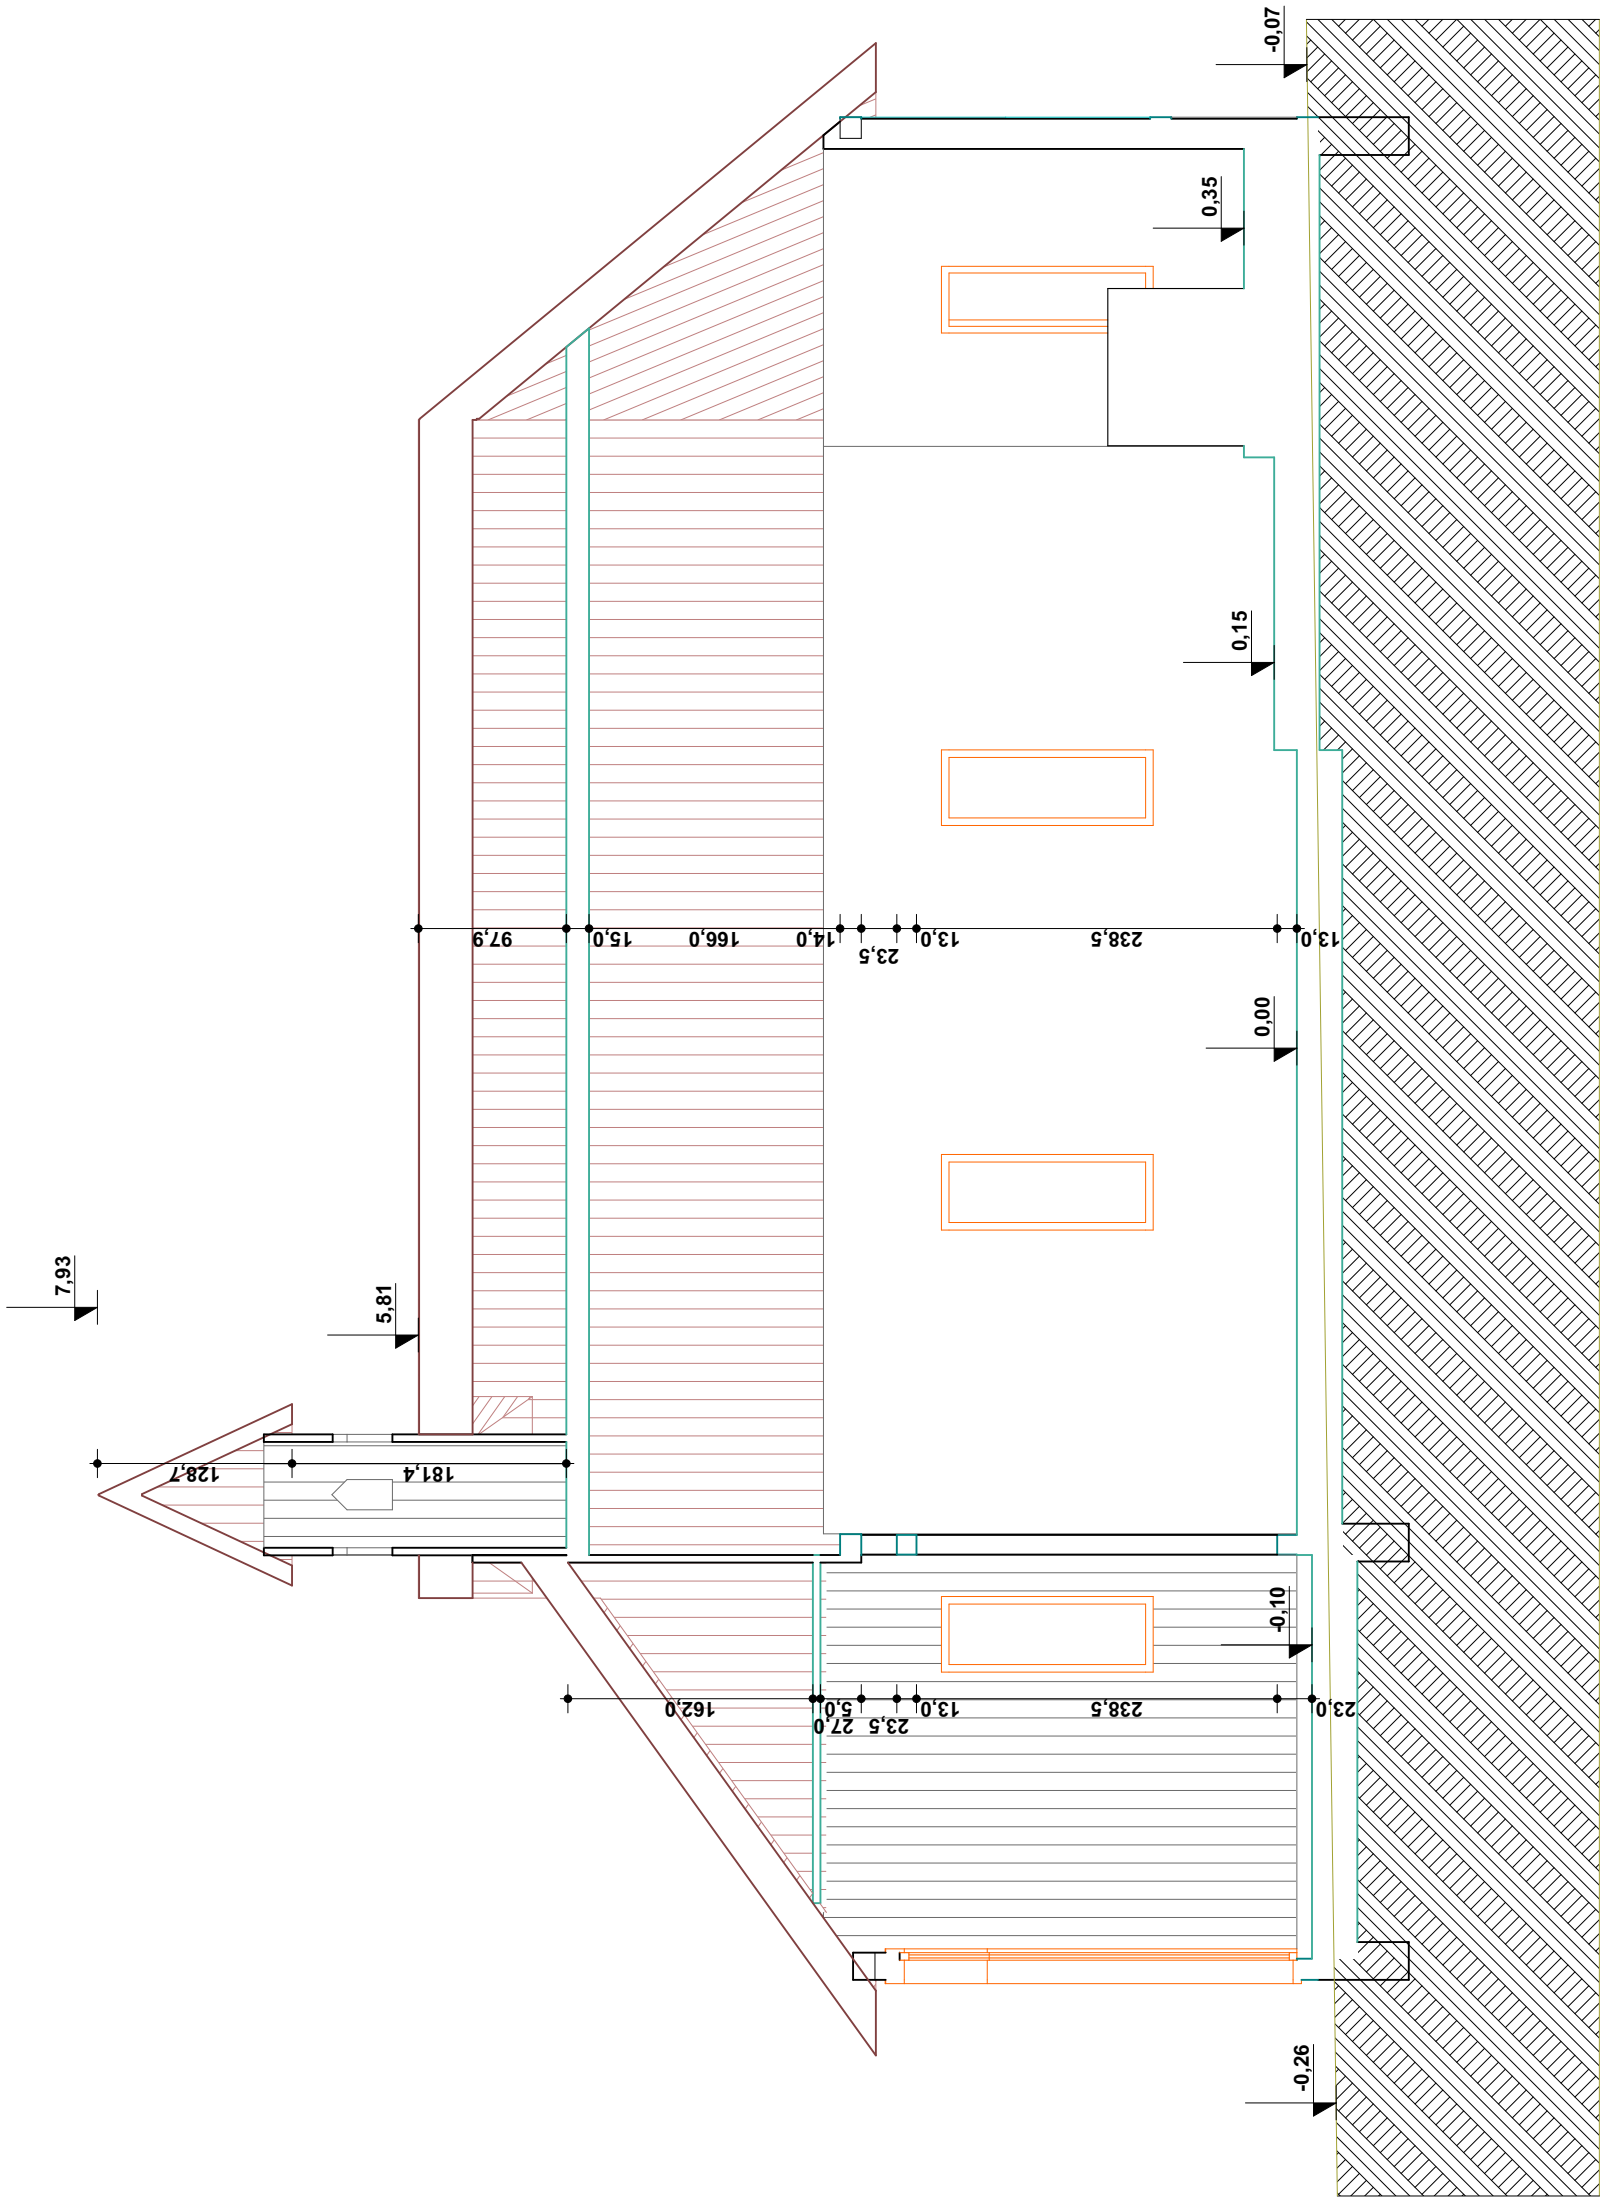

nr.rys	nazwa obiektu budowlanego	adres
4	**kaplica Andrzeja Boboli inwentaryzacja**	**Końskie dz. nr. 173/3**
nazwa rysunku		data
PRZEKRÓJ A		**XI 2022** skala **1:50**
projektant architektura		
mgr inż.arch. Maciej Farbisz upr. nr. UAN-2/834/101/87 PK0158		