


Lokalizacja budynku

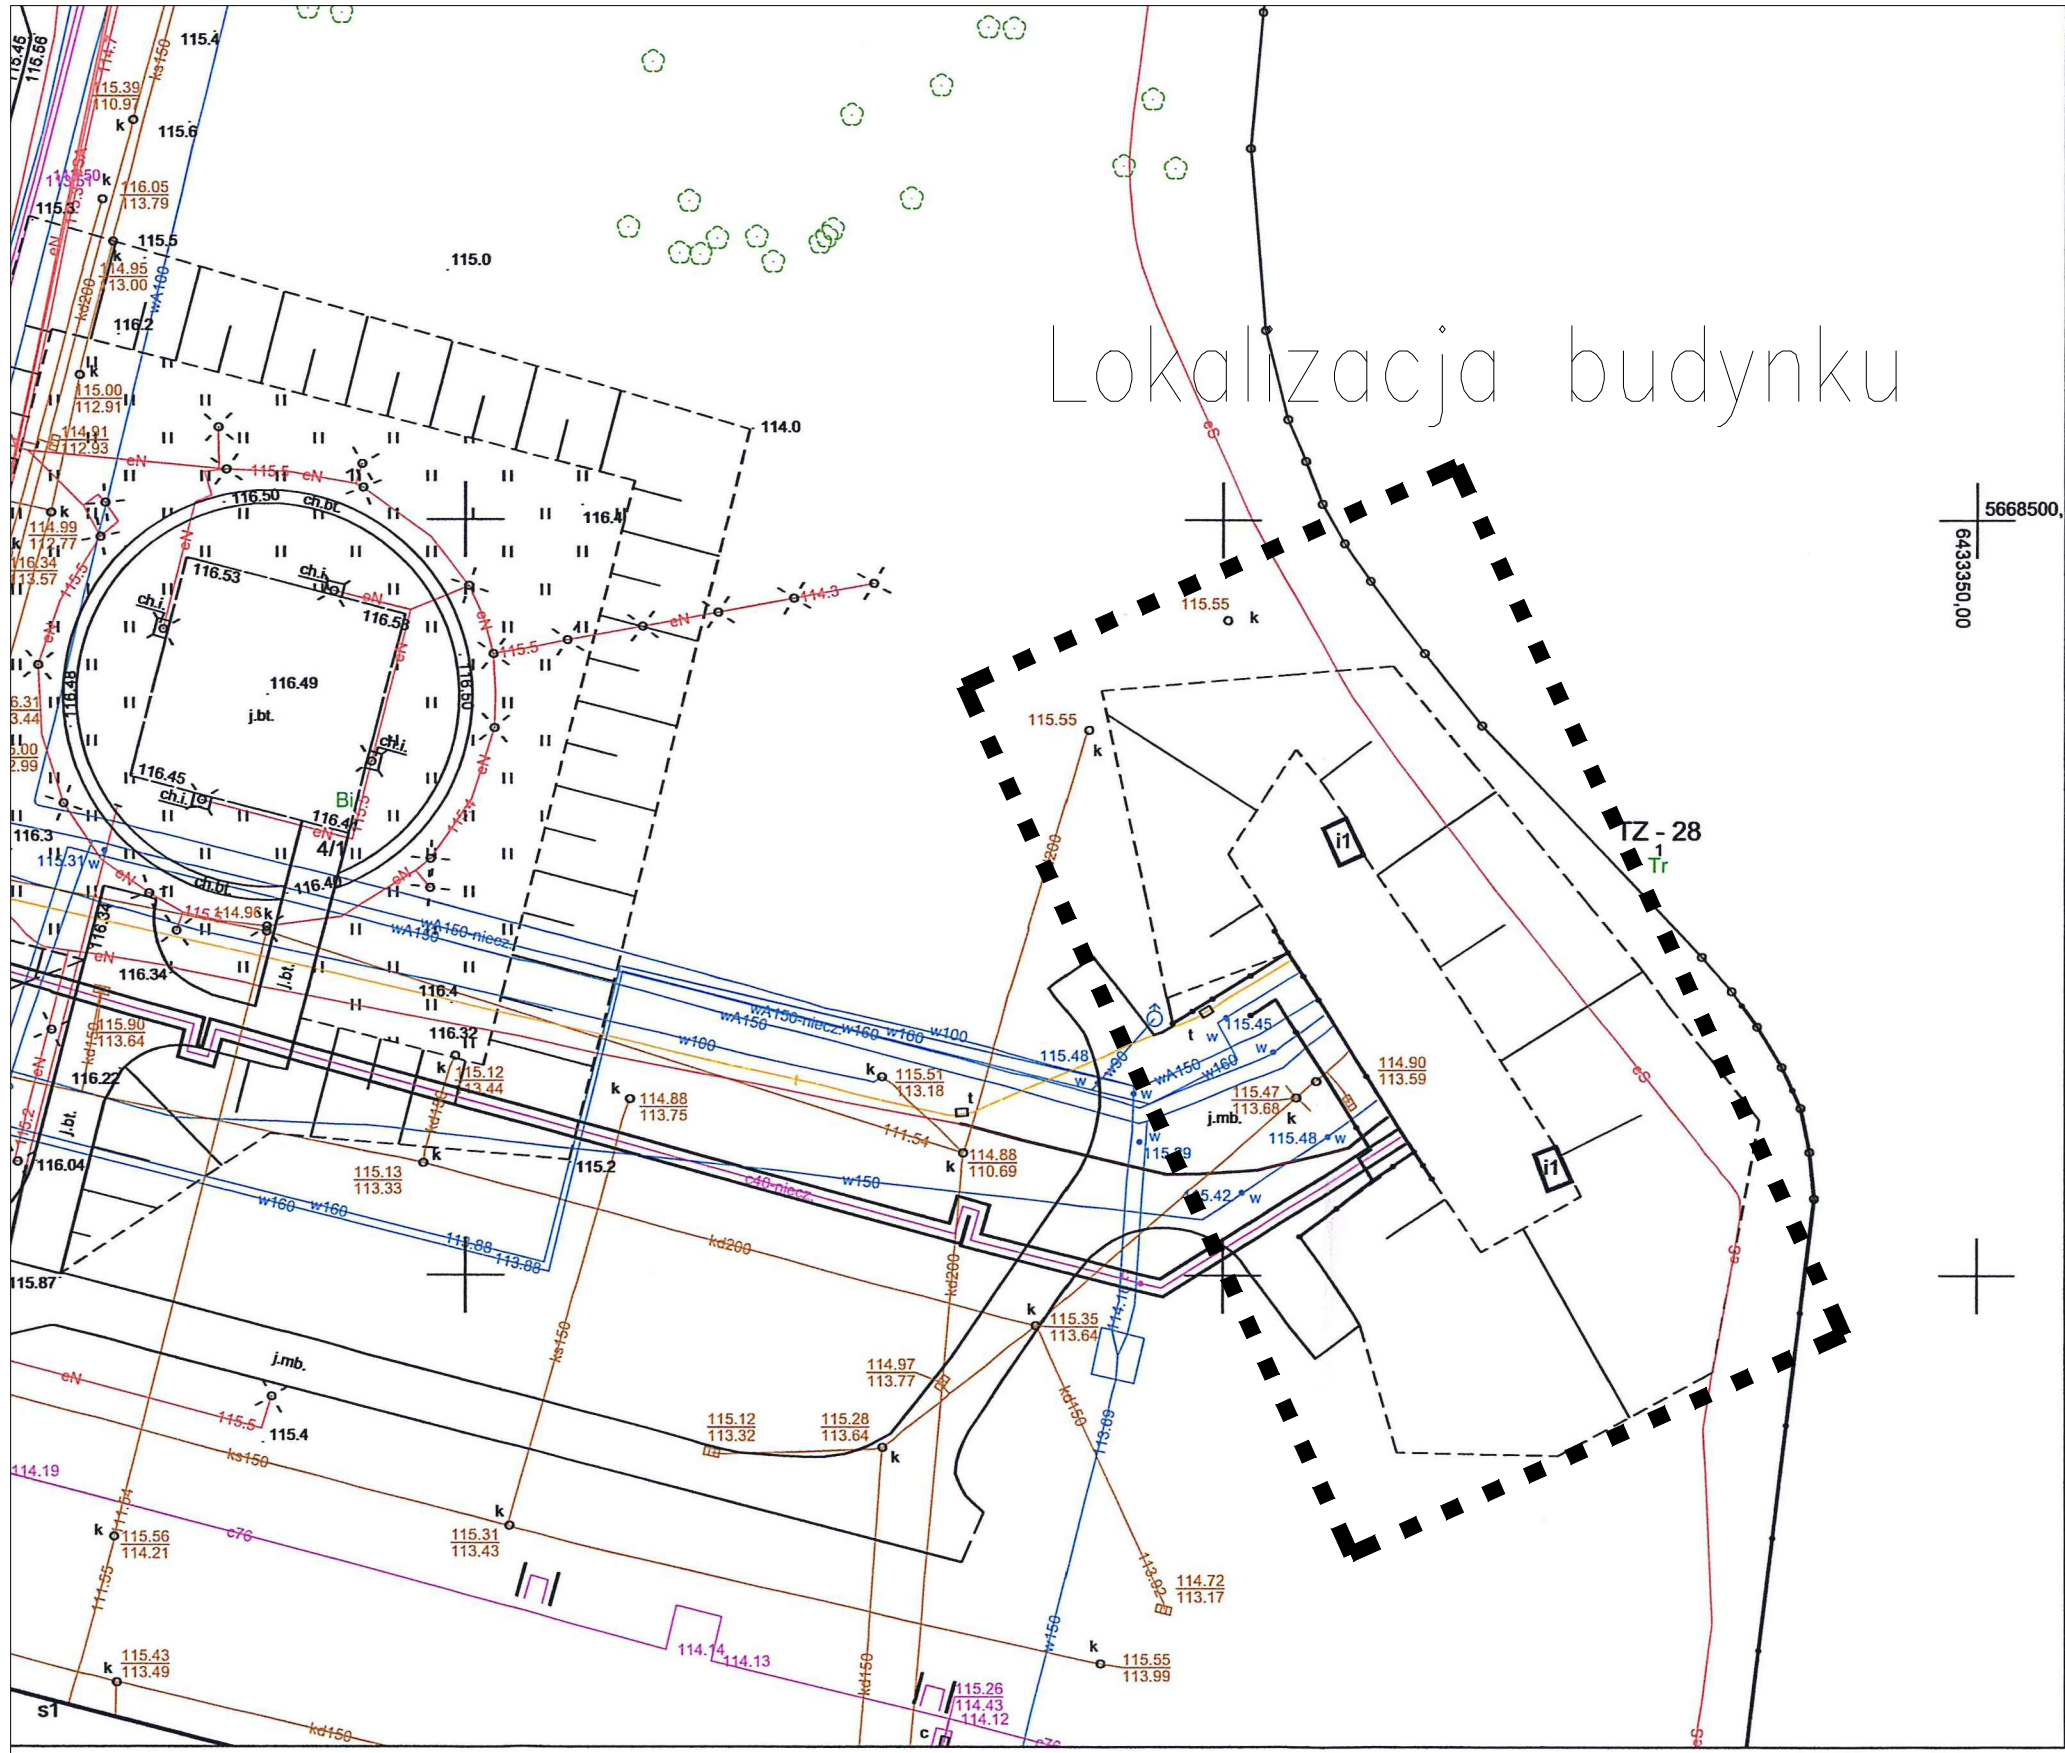

5668500,00
6433350,00

Nazwa organu prowadzącego państwowy zasób geodezyjny i kartograficzny	Prezydent Wrocławia Zarząd Geodezji, Kartografii i Katastru Miejskiego we Wrocławiu
Identyfikator ewidencyjny materiału zasobu	P.0264.1996.2964
Nazwa materiału zasobu	Mapa zasadnicza
Data wykonania kopii materiału zasobu	09-08-2023
Imię, nazwisko i podpis osoby reprezentującej organ	Agnieszka Kozłowska DETA

Agnieszka Kozłowska

nie wyklucza się istnienia w terenie innych nie wykazanych na mapie urządzeń podziemnych, które nie były zgłoszone do inwentaryzacji lub o których brak jest informacji w instytucjach branżowych.

Przygotował(a):
Agnieszka Kozłowska
ZGKIKM.TM.6642.2730.2023

WROCLAW 09-08-2023

<p>SMART ARCHITEKCI architecture & development Szymon Mazurek ul. Milicka 68, 51-126 Wrocław tel. 506 067 481 REGON: 020706115 NIP: 615-190-51-85 e-mail: info.smartarchitekci@gmail.com</p>				
NAZWA OBIEKTU:				
MODERNIZACJA HYDROFORNI WOJEWÓDZKIEGO SZPITALA SPECJALISTYCZNEGO WE WROCLAWIU PRZY UL. H. KAMIENSKIEGO 73A WE WROCLAWIU DLA POTRZEB AWARYJNEGO ZASILANIA W WODE				
ADRES INWESTYCJI:				
UL. H. KAMIENSKIEGO 73A, 51-124 WROCLAW, DZIAŁKA NR 4/1, OBRĘB EWIDENCYJNY 005B, JEDN. EWIDENCYJNA WROCLAW, IDENTYFIKATOR DZIAŁKI 026401.1.0058.AR.13.4/1				
TYTUŁ RYSUNKU:				
LOKALIZACJA BUDYNKU				
INWESTOR:				
WOJEWÓDZKI SZPITAL SPECJALISTYCZNY WE WROCLAWIU				
ADRES INWESTORA:				
51-124 WROCLAW, UL. H. KAMIENSKIEGO 73A				
PROJEKTANT – BRANŻA ARCHITEKTONICZNA: Specjalność architektoniczna bez ograniczeń				PODPIS
mgr inż. arch. Szymon Mazurek Upr. Nr 21/09/DOIA				
OSOBA WSPÓLPRACUJĄCA – BRANŻA ARCHITEKTURA:				PODPIS
mgr inż. Andrzej Burdynowski Upr. Nr DOŚ/IS/0390/01				
BRANŻA:	SKALA/ FORMAT	FAZA PROJEKTU	DATA OPRACOWANIA	NUMER RYSUNKU
PZT/ARCH	1:50/420x297mm	KONCEPCJA	11.08.2023	PS/1
PROJEKT CHRONIONY USTAWĄ O PRAWACH AUTORSKICH, WSZELKIE PRAWA ZASTRZEŻONE.				