


# WARSTWY STROPU

SKALA 1:20

WARSTWY STROPU MIĘDZYKONDYGNACYJNEGO	
1-2cm	projektowana posadzka
2,5cm	płyty suchego jastrychu o R30
4-8cm	keramzyt podsypkowy między belkami
	szpryc cementowy
6-10cm	keramzyt izolacyjny
	membrana paro przepuszczalna
	istniejące / odtworzone deski ślepego pułapu
	projektowane płyty g-k o EI30
	wyrównanie gładzią szpachlową
	powłoka malarska

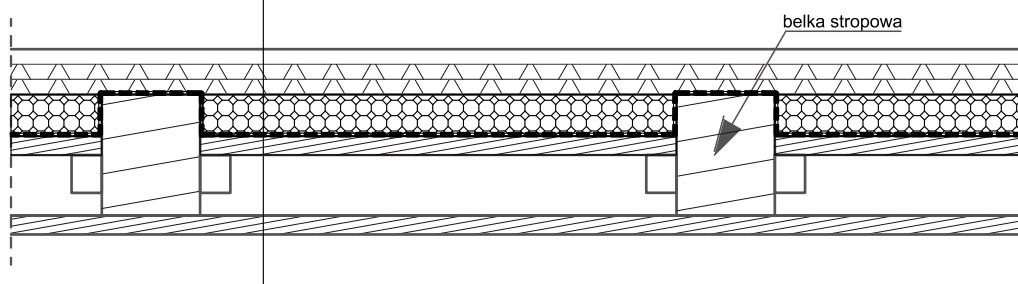

MAZE BIURO  
PROJEKTOWE  
MAGDALENA RETELSKA

ul. Rzemieślnicza 7-9, 59-220 Legnica  
tel. 697-208-033, mail: mazebiuro@mazebiuro.pl,  
strona www: www.mazebiuro.pl, NIP: 691-238-76-93

TYTUŁ RYSUNKU:  
WARSTWY STROPU

**NAZWA OBIEKTU BUDOWLANEGO:**

Przebudowa budynku nr 2 w Domu Pomocy Społecznej w Legnickim Polu

**ADRES OBIEKTU BUDOWLANEGO:**

ul. Benedyktynów 4, 59-241 Legnickie Pole

**INWESTOR:**

Dom Pomocy Społecznej w Legnickim Polu

**ADRES INWESTORA:**

ul. Benedyktynów 4, 59-241 Legnickie Pole

FAZA PROJEKTU:  
PROJEKT  
WYKONAWCZY

BRANŻA:  
ARCHITEKTURA

NR RYS:  
**13**

**PROJEKTANT:**

PODPIS:

mgr. inż. arch. Magdalena Retelska  
Upr. budowlane w specjalności architektonicznej  
do projektowania bez ograniczeń  
Nr uprawnień: 36/DSOKK/2017

SKALA:  
1:20

DATA:  
29.12.2020r

STR: