


# PLAN OZNAKOWANIA DOCELOWEGO

skala: 1:500

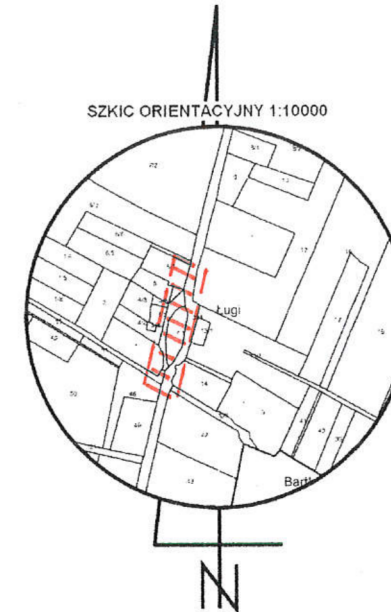

MAPA DO CELÓW PROJEKTOWYCH		
Oznaczenie kancelaryjne zgłoszenia pracy geodezyjnej : GK.6640.573.2020		
Województwo	DOLNOŚLĄSKIE	
Powiat	GÓROWSKI	
Jednostka ewidencyjna	020404_5 GMINA WĄSOSZ	
Obręb ewidencyjny	0019 ŁUGI	
Id działki	020404_5.0019.324/2	
Skala mapy	1 : 500	
Nazwa układu współrzędnych	plaskich prostokątnych	2000/18
	układu wysokości	Kronsztad
Ark. mapy	2000/18	6.158.10.17.4.2, 6.158.10.17.4.4
Linie obszaru aktualizacji mapy  _____		
Nie wyklucza się istnienia w terenie innych nie wykazanych na mapie urządzeń, które nie zostały zgłoszone do inwentaryzacji lub o których brak jest informacji w instytucjach branżowych		
Mapę wykonano na podstawie danych z P.O.D.G. i K. w Górze		
<div>PRZEDSIĘBIORSTWO GEODEZYJNO-KARTOGRAFICZNE „GEOS”s.c. A.Bućkowski &amp; Zb.Józefiak 56-200 Góra, ul.A.Mickiewicza 2A tel. 65 543 30 17, kom. 509 150 699</div> <div>Robert Wójcik GEODETA</div> <div>mgr inż. Zbigniew Józefiak GEODETA UPRAWNIONY Zaświadczenie GUGiK - 2636</div> <div>28.08.2020 r.</div>		

## LEGENDA

Linia rozgraniczająca pas drogowy

znaki projektowane

Proj. krawężnik betonowy najazdowy 15x22x100

LEGENDA :

ZYWOPEŁOT

Poświadczam, że niniejszy dokument jest zgodny z operatem technicznym powstałym w wyniku prac geodezyjnych i kartograficznych

Organ prowadzący państwowy zasób geodezyjny i kartograficzny  
STAROSTA GÓROWSKI

Identyfikator zgłoszenia prac geodezyjnych i kartograficznych

GK.6640. 573.2020

Oznaczenie pozytywnej weryfikacji

OPN P.0204. 2020.514

Wykonawca prac geodezyjnych

ROBERT WOJCIK

Jestem świadomy odpowiedzialności karnej za złożenie fałszywego oświadczenia

Podstawa prawna: Art. 29 i 77 pkt 49 Tarczy 4, DZ.U. poz. 1086, z dnia 23 czerwca 2020 r.

Kierownik prac geodezyjnych

mgr inż. Zbigniew Józefiak  
GEODETA UPRAWNIONY  
Zaświadczenie GUGiK - 2636

Usługi Projektowe "FURMANIAK"  
64-100 Leszno, ul. Rejtana 40/4

Temat	Przebudowa odcinka drogi gminnej w miejscowości Ługi Budowa zjazdu - włączenie do drogi powiatowej nr 1112D Unisławice - Lubiel			
Rodzaj opracowania	PLAN OZNAKOWANIA DOCELOWEGO			Nr rysunku
Stanowisko	Nazwisko	Data	Podpis	3
Projektant:	mgr inż. Wiesław Furmانيak	11.2020		Skala
Sprawdzający:	mgr inż. Wojciech Furmانيak	11.2020		1 : 500