


PIŁOPY KANAŁIZACYJNE
 WODY I CENTRALNEGO
 OGRZEWANIA

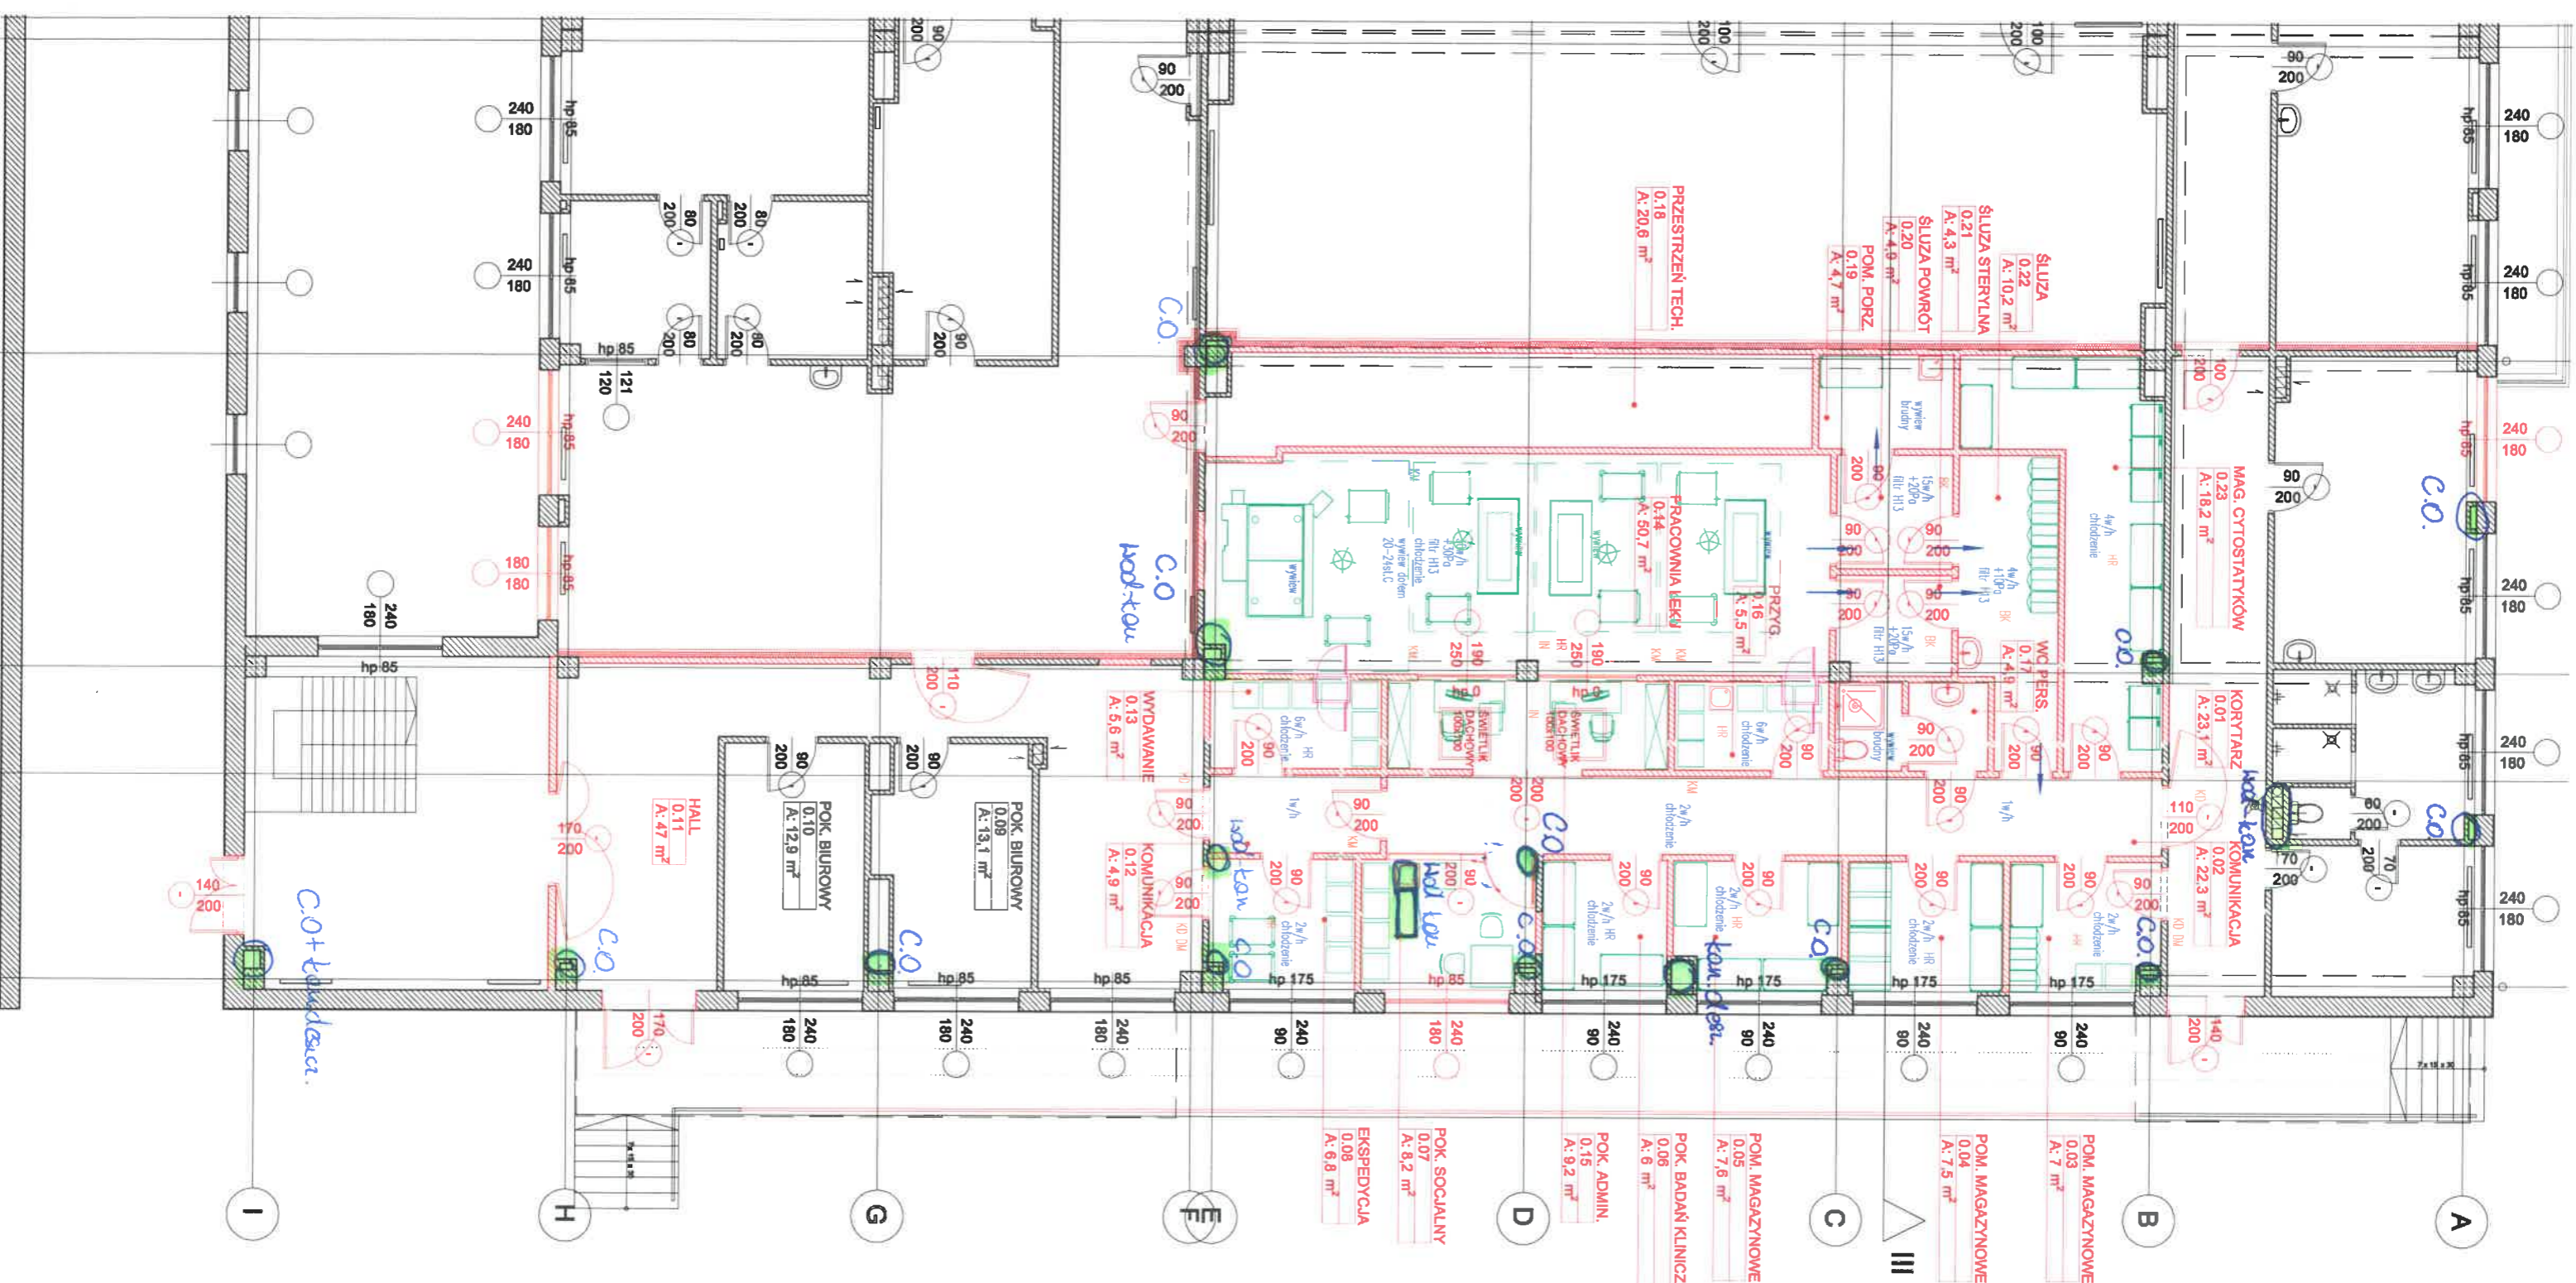

C.O. kolejka

C.O.

C.O.

kolejka

C.O.

kolejka

C.O.

C.O.

A

B

C

D

E

G

H

I

POM. MAGAZYNOWE
0.03
A: 7 m²

POM. MAGAZYNOWE
0.04
A: 7.5 m²

POM. MAGAZYNOWE
0.05
A: 7.6 m²

POK. BADAŃ KLINICZNYCH
0.06
A: 6 m²

POK. ADMIN.
0.15
A: 9.2 m²

POK. SOCJALNY
0.07
A: 8.2 m²

EKSPEDYCJA
0.06
A: 6.8 m²

KORYTARZ
KOMUNIKACJA
0.02
A: 22.3 m²

MAG. CYTOSTATYKÓW
0.23
A: 18.2 m²

SŁUZA
0.22
A: 10.2 m²

SŁUZA STERYLNA
0.21
A: 4.3 m²

SŁUZA POWRÓT
0.20
A: 4.9 m²

POM. PORZ.
0.19
A: 4.7 m²

PRZESTRZEŃ TECH.
0.18
A: 20.6 m²

PRZYG.
K: 5.5 m²

PRACOWNIA LEKI
0.14
A: 50.7 m²

WC PERS.
0.17
A: 4.9 m²

SWIETLIK
DACHOWY
K: 2.5 m²

SWIETLIK
DACHOWY
K: 2.5 m²

KOMUNIKACJA
0.12
A: 4.9 m²

WYDAMIANIE
0.13
A: 5.6 m²

POK. BIUROWY
0.08
A: 13.1 m²

POK. BIUROWY
0.10
A: 12.9 m²

HALL
0.11
A: 4.7 m²