



Skala: 1:500



zakres inwestycji



RU.461.6.44.2023

Gmina Miejska Kraków

Dotyczy: Warunków technicznych budowy elektroenergetycznego przyłącza oświetlenia w rejonie budynku przy ul. Dobrego Pasterza 108 w Krakowie – DW.455.3.1.2023.

Zarząd Dróg Miasta Krakowa w odpowiedzi na otrzymane pismo wraz z załączonymi materiałami po przeprowadzonej analizie podaje następujące warunki budowy oświetlenia w lokalizacji zgodnie z wnioskiem:

1. W rozpatrywanej lokalizacji istnieje sieć oświetlenia GMK zasilana z PZ1081. W załączeniu przesyłamy schematy o charakterze informacyjno – poglądowym.
2. Wszystkie projektowane urządzenia oświetleniowe muszą spełniać aktualne wymagania stawiane przez ZDMK (dostępne na www.zdmk.krakow.pl -> wytyczne dla projektantów).
3. W ramach planowanej inwestycji należy zaprojektować budowę elektroenergetycznego przyłącza oświetlenia linią kablową, doziemną w oparciu o następujące wytyczne:
 - a) Projektować słupy aluminiowe anodowane lub stalowe ocynkowane na fundamentach prefabrykowanych zgodnie z wymaganiami ZDMK.
 - b) Oprawy LED wyposażone w sterownik lokalny zgodny ze standardem obecnie stosowanym w ZDMK.
 - c) Zastosować kabel typu YKXs 5x16 mm² na całej długości układny w rurze ochronnej (np. DVK min 75, pod jezdnią np. DVR).
 - d) Zasilanie projektować od najbliższego słupa będącego poza zakresem inwestycji (kablowo, doziemnie).
4. Lokalizację projektowanego oświetlenia należy uzgodnić w ZDMK (procedura ZDMK-36), a następnie uzyskać opinię z Narady Koordynacyjnej Wydziału Geodezji UM Krakowa. Oświetlenie projektować wyłącznie w działkach Gminy Kraków.
5. Rozstaw słupów sieci oświetleniowej, ilość i wielkość źródeł światła dobrać wg. Obliczeń i wymagań natężenia oświetlenia dla danej kategorii zagospodarowania z zachowaniem wymaganej skrajni. Parametry techniczne drogi (w tym skrajnie drogowe-szczególnie w rejonach występowania urządzeń technicznych dróg np. oświetlenia) powinny spełniać wymogi zawarte w Rozporządzeniu Ministra Transportu i Gospodarki Morskiej z dnia 2 marca 1999r. w sprawie warunków technicznych, jakim powinny odpowiadać drogi publiczne i ich usytuowanie (Dz. U. 2019 poz. 1643 z póź. zm.) - w szczególności § 109. Projektowane słupy nie mogą zawężać powierzchni użytkowej chodnika, ścieżek rowerowych i/lub ciągów pieszo-rowerowych.

6. Na powyższe do uzgodnienia w tut. Zarządzie należy przedłożyć projekt architektoniczno-budowlany (zgodnie z procedurą ZDMK-37).
7. Zachować ciągłość oświetlenia w porze wieczorno-nocnej. Pracę wykonać w porozumieniu i koordynacji z tut. Zarządem i firmą utrzymującą oświetlenie w Krakowie.
8. O terminie rozpoczęcia i zakończenia robót należy poinformować tut. Zarząd z tygodniowym wyprzedzeniem.
9. Dla inwestycji uzyskać niezbędne opinie i uzgodnienie w tut. Jednostce i pozostałych Jednostkach miejskich zgodnie z ich kompetencjami oraz w zgodzie z obowiązującym prawem i procedurami, w tym podpisanie stosownych umów i uzyskanie pełnomocnictw.
Warunki zachowują ważność przez okres 3 lat.

Załączniki:

- 1) Schematy oświetlenia PZ1081

Z up. DYREKTORA ZDMK


Przemysław Czech

Przewodniczący Zarządu Dróg Miasta Krakowa, dnioń

Otrzymują:

1 x DW wraz z załącznikami

1 x aa RU (ID: 2980030).

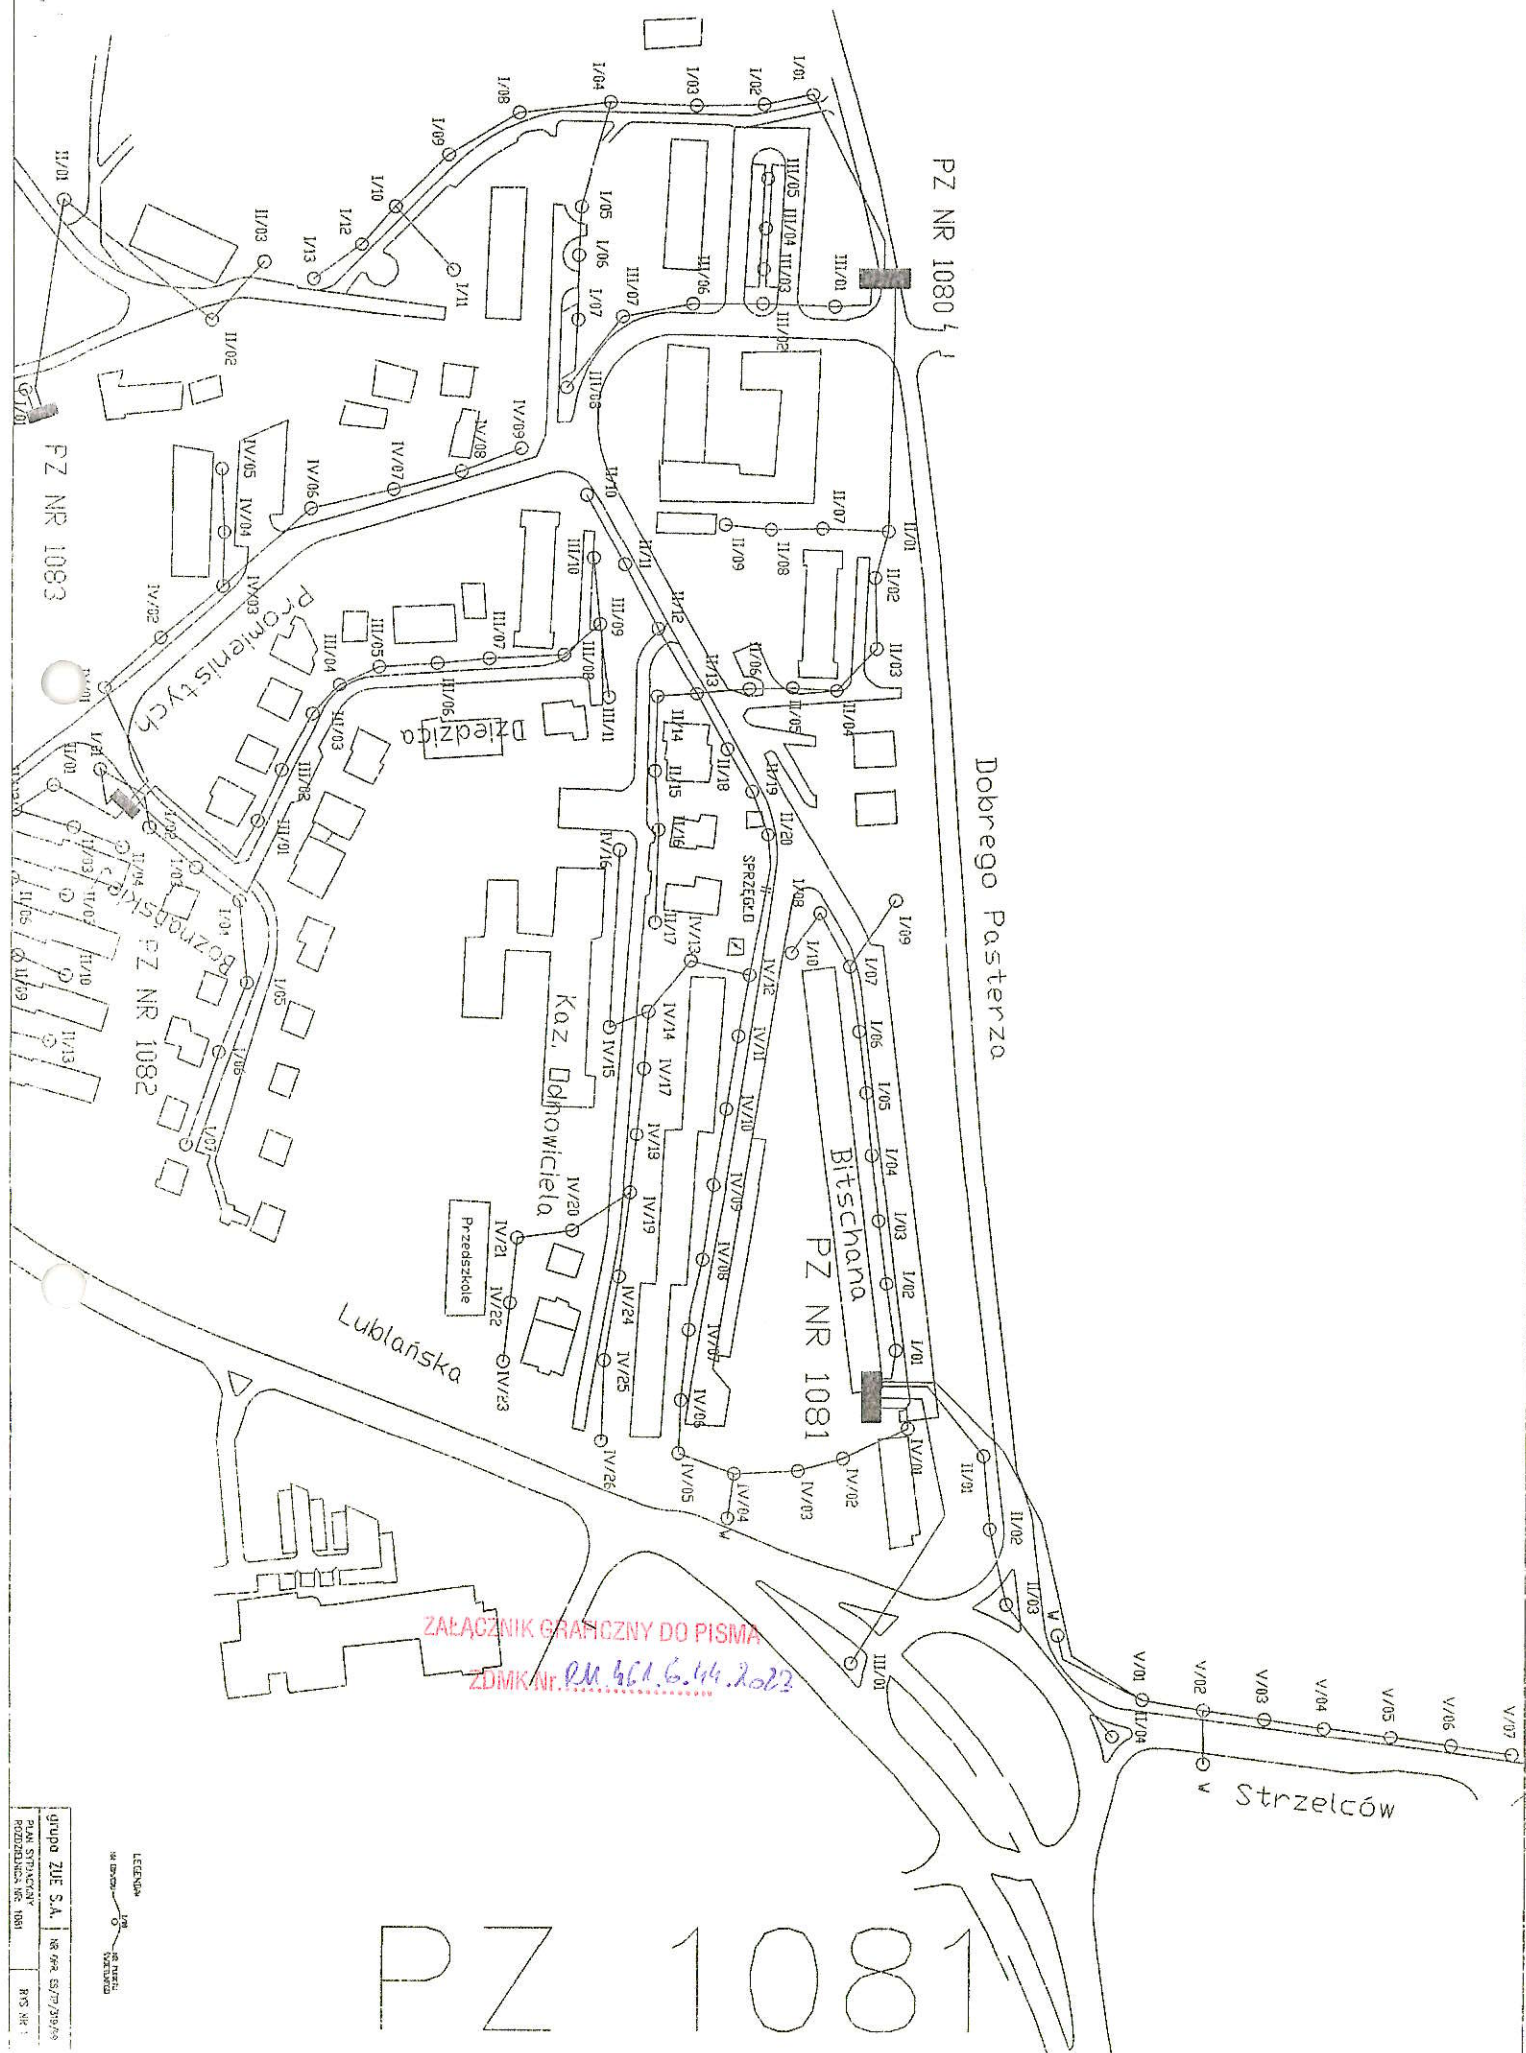

GRUPA ZUE S.A.
 PLAN STACJONARY
 PROJEKTOWA NR. 1081
 RYS. NR. 1

PZ 1081



Kraków, 11 maja

GS-13.2.160.2023

Zarząd Dróg Miasta Krakowa
Ul. Centralna 53
31-586 Kraków

Odpowiedź na pismo

Dotyczy: propozycje zadań inwestycyjnych w zakresie oświetlenia na terenie Dzielnicy III
Prądnik Czerwony.

Data pisma: 17.02.2023r.

Data wpływu: 25.04.2023r.

Znak sprawy: DW.455.3.1.2023

W odpowiedzi na pismo nr DW.455.3.1.2023 z dnia 17.02.2023r. dotyczące działek nr: 1199, 931/15 obr. 23 oraz 509/4 obr. 22 jedn. ewid. Śródmieście Wydział Skarbu Miasta uprzejmie informuje, że w świetle przeprowadzonej kwerendy wewnętrznej ustalono.

Działka nr 509/4 obręb 22 Śródmieście

Decyzją Prezydenta Miasta Krakowa nr GS-02.6844.1.16.2016.ŻS z dnia 20.01.2017 r. ww. działka przekazana została w udziale 76/1000 części w trwały zarząd na rzecz Zarządu Zieleni Miejskiej odpowiadający terenowi placu zabaw między blokami ul. Dobrego Pasterza 180 i ul. Dobrego Pasterza 110.

Przedmiotowa działka objęta jest następującymi umowami dzierżawy:


1. część w obszarze o pow. 32,16 m² objęta jest umową dzierżawy nr GS-06.722430.14.2009 z dnia 7.01.2010 r. na okres od dnia 3.11.2009 r. na czas nieoznaczony, z przeznaczeniem do korzystania na cel: warstwa dociepleniowa budynku przy ul. Dobrego Pasterza 108;

2. część w obszarze o pow. 46,20 m² objęta jest umową dzierżawy nr GS-06.722430.47.2009 z dnia 12.02.2008 r. na okres od dnia 12.12.2007 na czas nieoznaczony, z przeznaczeniem do korzystania na cel: warstwa dociepleniowa budynku przy ul. Dobrego Pasterza 110;

3. część w obszarze o pow. 12,0 m² objęta jest umową dzierżawy nr GS-06.6845.1.18.2011.JF z dnia 28.01.2019 r. na okres od dnia 1.02.2019 r. na czas nieoznaczony, z przeznaczeniem do korzystania na cel: zieleń przydomowa (zakres w załączniku);

4. część w obszarze o pow. 28,0 m² objęta jest postępowaniem w toku nr GS-06.6845.1.75.2017.AC, z przeznaczeniem do korzystania na cel: zieleń przydomowa (zakres w załączniku);

Urząd Miasta Krakowa
WYDZIAŁ SKARBU MIASTA
tel. +48 12 616 98 44, +48 12 616 98 45
fax +48 12 616 98 46, gs.umk@um.krakow.pl
31-523 Kraków, ul. Kasprowicza 29
www.krakow.pl

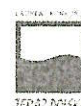

W dziale III księgi wieczystej nr KR1P/00541878/4 prowadzonej dla działki nr 509/4, obr. 22 jedn. ewid. Śródmieście ujawniono wpis ograniczonego prawa rzeczowego tj. aktem notarialnym Rep A nr 155/2016 z dnia 03.02.2016 r. działkę nr 509/4, obr. 22 jedn. ewid. Śródmieście objęto służebnością przesyłu na rzecz Miejskiego Przedsiębiorstwa Wodociągów i Kanalizacji S.A. (obecnie Wodociągi Miasta Krakowa S.A.) z przeznaczeniem pod eksploatację sieci wodociągowej i kanalizacyjnej. Załącznik graficzny do zarządzenia nr 3064/2015 Prezydenta Miasta Krakowa z dnia 12.11.2015 r., stanowiący jednocześnie załącznik do aktu notarialnego, jest dostępny na stronie BIP.

Tut. Wydział wyjaśnia, że w przypadku prowadzenia prac budowlanych dla planowanego zamierzenia inwestycyjnego w obszarze obciążonym ograniczonym prawem rzeczowym należy uwzględnić nabyte prawo ww. przedsiębiorców w zakresie korzystania z ww. działek na cel, dla którego ustanowiono służebność przesyłu. Należy przy tym zwrócić uwagę na fakt, że przedsiębiorcy przesyłowi są uprawnieni do każdorazowego zajęcia nieruchomości w celu dokonywania czynności eksploatacyjnych infrastruktury objętej umową. Przy czym stosownie do treści aktów notarialnych ustanowienia ww. ograniczonych praw rzeczowych zajęcie przedmiotowych działek wymaga każdorazowo uzgodnienia z zarządcą nieruchomości terminu zajęcia pod przeprowadzenie prac w ramach ustanowionych służebności przesyłu.

Ponadto pod sygn. akt GS-08.6822.1.23.2017.JB zarejestrowana jest sprawa zajęcia i korzystania bez tytułu prawnego przez właścicieli posesji przy ul. Dobrego Pasterza 114A z części działki nr 509/4 obr. 22 jedn. Śródmieście o powierzchni 28m². Z uwagi na złożony przez właścicieli ww. posesji wniosek o wydzierżawienie tego terenu, aktualnie przedmiotowa sprawa jest zawieszona.

Pod sygn. akt GS-08.6822.12.24.2017.JB prowadzone było postępowanie w sprawie zajęcia i zagospodarowania bez tytułu prawnego m.in. części działki nr 509/4 obr. 22 jedn. ewid. Śródmieście, która ogrodzona jest łącznie z działkami nr 509/3, 520/2 obr. 22 jedn. ewid. Śródmieście. W związku z postanowieniem Sądu Rejonowego dla Krakowa-Śródmieścia w Krakowie, VI Wydział Cywilny sygn. akt VI Ns 284/21/S z dnia 26.11.2021r. utrzymanym w mocy orzeczeniem Sądu Okręgowego w Krakowie, II Wydział Cywilny Odwoławczy sygn. akt II Ca 32/22 z dnia 24.05.2022r., stwierdzającym nabycie przez Rzymskokatolicką Parafię pod wezwaniem św. Jana Chrzciciela w Krakowie przez zasiedzenie m.in. działki nr 509/7 obr. 22 jedn. ewid. Śródmieście o powierzchni 15m² powstałej z podziału działki nr 509/4, obr. 22 jedn. ewid. Śródmieście sprawa GS-08.6822.12.24.2017.JB została zakończona. Niemniej jednak jak ustalono objęty powyższym orzeczeniem podział geodezyjny, nie został wprowadzony do operatu ewidencji gruntów i budynków.

Działka nr 931/15 obr. 23-Śródmieście

W odniesieniu do ww. działki toczy się postępowanie o zwrot wywłaszczonej nieruchomości prowadzone przez Starostę Krakowskiego.



Działka nr 931/15 obr. 23-Śródmieście objęta jest następującymi umowami dzierżawy:

1. część w obszarze o pow. 31,0 m² objęta jest umową dzierżawy GS-06.6845.63.2020.KJ1 z dnia 24.09.2020 r., na okres od dnia 15.09.2020 r. na czas nieoznaczony, z przeznaczeniem do korzystania na cel: usługi (grunt pod obiektem oraz pod okapem) (zakres w załączniku);

2. część w obszarze o pow. 25,0 m² objęta jest umową dzierżawy GS-06.AS.72243-1-00288/05 z dnia 18.01.2006 r., na okres od dnia 29.12.2005 r. na czas nieoznaczony, z przeznaczeniem do korzystania na cel: handel (zakres w załączniku);

3. część w obszarze o pow. 20,0 m² objęta jest umową dzierżawy GS-06.72243-1-00020/02 z dnia 17.06.1999 r., na okres od dnia 12.05.1999 r. na czas nieoznaczony, z przeznaczeniem do korzystania na cel: handel (zakres w załączniku);

4. część w obszarze o pow. 20,0 m² objęta jest umową dzierżawy GS-06.72243-1-00021/02 z dnia 15.09.1995 r., na okres od dnia 1.01.1995 r. na czas nieoznaczony, z przeznaczeniem do korzystania na cel: handel (zakres w załączniku);

5. część w obszarze o pow. 25,0 m² objęta jest umową dzierżawy GS-06.72243-1-00022/02 z dnia 18.09.1998 r., na okres od dnia 20.08.1998 r. na czas nieoznaczony, z przeznaczeniem do korzystania na cel: handel (zakres w załączniku);

6. część w obszarze o pow. 25,0 m² objęta jest umową dzierżawy GS-06.72243-1-00209/02 z dnia 19.01.2006 r., na okres od dnia 29.12.2005 r. na czas nieoznaczony, z przeznaczeniem do korzystania na cel: handel (zakres w załączniku);

7. część w obszarze o pow. 42,0 m² objęta jest umową dzierżawy nr GS-06.6845.1.60.2017.JF z dnia 28.05.2020 r., na okres od dnia 1.06.2020 r. na czas nieoznaczony, z przeznaczeniem do korzystania na cele: budowa i eksploatacja wiaty śmietnikowej, urządzenie dojścia do wiaty (zakres w załączniku);

8. część w obszarze o pow. 8,0 m² objęta jest umową dzierżawy nr GS-06.SJ.722430-1-17/09 z dnia 22.07.2009 r. na okres od dnia 15.09.2009 r. na czas nieoznaczony, z przeznaczeniem do korzystania na cel: warstwa dociepleniowa budynku przy ul. Stanisława ze Skalbmierza 12;

9. część w obszarze o pow. 21,3 m² objęta jest umową dzierżawy nr GS-06.JS.722430-1-10/10 z dnia 17.08.2010 r. na okres od dnia 15.09.2010 r. na czas nieoznaczony, z przeznaczeniem do korzystania na cel: warstwa dociepleniowa budynku przy ul. Miechowity 8;

10. część w obszarze o pow. 29,0 m² objęta jest umową dzierżawy nr GS-06.HP.72243-1-279/05 z dnia 23.05.2006 r. na okres od dnia 18.05.2006 r. na czas nieoznaczony, z przeznaczeniem do korzystania na cel: warstwa dociepleniowa budynku przy ul. Miechowity 10;

11. część w obszarze o pow. 26,5 m² objęta jest umową dzierżawy nr GS-06.JS.722430-1-55/09 z dnia 8.01.2009 r. na okres od dnia 16.12.2008 r. na czas nieoznaczony, z przeznaczeniem do korzystania na cel: warstwa dociepleniowa budynku przy ul. Bohaterów Wietnamu 3.



W dziale III księgi wieczystej nr KR1P/00495999/0 prowadzonej dla działki nr 931/15 obr. 23 jedn. ewid. Śródmieście ujawniono następujące wpisy dotyczące ograniczonych praw rzeczowych:

– aktem notarialnym Rep A nr 671/2013 z dnia 26.02.2013 r. działka nr 931/10 obr. 23 jedn. ewid. Śródmieście (z podziału której powstała m.in. działka nr 931/15 obr. 23 jedn. ewid. Śródmieście) została objęta służebnością przesyłu na rzecz Miejskiego Przedsiębiorstwa Wodociągów i Kanalizacji S.A. (obecnie Wodociągi Miasta Krakowa S.A.) z przeznaczeniem pod eksploatację sieci wodociągowej i kanalizacyjnej. Tut. Wydział przesyła załącznik graficzny do zarządzenia nr 3753/2012 Prezydenta Miasta Krakowa z dnia 14.12.2012 r., stanowiący jednocześnie załącznik do aktu notarialnego.

– aktem notarialnym Rep A nr 3375/2016 z dnia 18.08.2016 r. działkę nr 931/10 obr. 23 jedn. ewid. Śródmieście (z podziału której powstała m.in. działka nr 931/15 obr. 23 jedn. ewid. Śródmieście) objęto służebnością przesyłu na rzecz Miejskiego Przedsiębiorstwa Energetyki Ciepłej S.A. z przeznaczeniem pod eksploatację sieci ciepłowniczych. Załącznik graficzny do zarządzenia nr 1252/2016 Prezydenta Miasta Krakowa z dnia 18.05.2016 r., stanowiący jednocześnie załącznik do aktu notarialnego, jest dostępny na stronie BIP.

Dodatkowo w stosunku do działki nr 931/15 obr. 23 jedn. ewid. Śródmieście obecnie jest prowadzone postępowanie nr GS-08.6847.154.2022.PA w sprawie sądowego ustanowienia służebności przesyłu na rzecz Tauron Dystrybucja S.A. do istniejących na ww. działce sieci energetycznych. Aktualnie powyższe postępowanie jest na etapie pozyskiwania opinii.

Działka nr 931/15 obr. 23 jedn. ewid. Śródmieście została objęta postępowaniem administracyjnym w sprawie wydania decyzji o zezwoleniu na realizację inwestycji drogowej pn.: „Budowa drogi powiatowej wraz z linią tramwajową KST etap IV na odcinku od skrzyżowania al. Jana Pawła II z ul. Lema, poprzez ul. Meissnera, ul. Młyńską, ul. Lublańską, ul. Dobrego Pasterza, ul. Krzesławicką, ul. Bohomolca, ul. Ks. Kazimierza Jancarza do istniejącej pętli tramwajowej Mistrzejowice wraz z budową i przebudową infrastruktury technicznej (...)”. Decyzja nadal nie została wydana.

Działka nr 1199 obr. 23-Śródmieście

Wydział Skarbu Miasta aktualnie nie prowadzi postępowań względem przedmiotowej działki

p. o. KIEROWINKA REFERATU

Katarzyna Polak

Otrzymują:

1 x Adresat

1 x a/a

Odpowiedź sporządziła Ewa Idzikowska (tel. 12 616 98 69)

Urząd Miasta Krakowa

WYDZIAŁ SKARBU MIASTA

tel. +48 12 616 98 44, +48 12 616 98 45

fax +48 12 616 98 46, gs.umk@um.krakow.pl

31-523 Kraków, ul. Kasprowicza 29

www.krakow.pl



GS-13.2.160.2023

Zarząd Dróg Miasta Krakowa
Ul. Centralna 53
31-586 Kraków

Odpowiedź na pismo

Dotyczy: propozycje zadań inwestycyjnych w zakresie oświetlenia na terenie Dzielnicy III
Prądnik Czerwony.

Data pisma: 17.02.2023r.

Data wpływu: 25.04.2023r.

Znak sprawy: DW.455.3.1.2023

W uzupełnieniu do pisma znak GS-13.2.160.2023 z dnia 11.05.2023r. dotyczącego działek nr: 1199, 931/15 obr. 23 oraz 509/4 obr. 22 jedn. ewid. Śródmieście Wydział Skarbu Miasta uprzejmie informuje.

Decyzją Prezydenta Miasta Krakowa nr GS-02.6844.1.5.2016.ŻS z dnia 20.01.2017 r. zmienioną decyzją Prezydenta Miasta Krakowa nr GS-02.6844.1.5.2016.JK z dnia 17.04.2020 r. przekazano udział 617/24021 części działki nr 931/15 obr. 23 jedn. ewid. Śródmieście w trwałą zarząd na rzecz Zarządu Zieleni Miejskiej odpowiadający terenowi 2 placów zabaw o łącznej pow. 0,00617 ha.

p. o. KIEROWINKA REFERATU

Katarzyna Polak

Otrzymują:

1 x Adresat

1 x a/a

Odpowiedź sporządziła Ewa Idzikowska (tel. 12 616 98 69)

Urząd Miasta Krakowa

WYDZIAŁ SKARBU MIASTA

tel. +48 12 616 98 44, +48 12 616 98 45

fax +48 12 616 98 46, gs.umk@um.krakow.pl

31-523 Kraków, ul. Kasprowicza 29

www.krakow.pl



Kraków, 13 marca 2023 r.

ZZS.42.3.4.23.TW

Zarząd Dróg Miasta Krakowa
ul. Centralna 53
31-586 Kraków
sekretariat@zdmk.krakow.pl

Dotyczy: PISMA DW.455.3.1.2023 Z DNIA 17.02.2023 R. W SPRAWIE UZGODNIENIA
REALIZACJI OŚWIETLENIA NA TERENIE DZIAŁNICY III PRĄDNIK CZERWONY.

W nawiązaniu do ww. pisma Zarząd Zieleni Miejskiej w Krakowie opiniuje pozytywnie zamierzenie inwestycyjne dla zadania polegającego na wykonaniu oświetlenia istniejących ciągów pieszych na działkach nr 1015/11, 1199, 194, 931/15 obr. 23 Śródmieście oraz 509/4 obr. 22 Śródmieście.

Opinię powyższą wydaje się pod następującymi warunkami:

1. Proces planowania i realizacji inwestycji jw. winien być zgodny z Uchwałą Nr XXXIV/886/20 Rady Miasta Krakowa z dnia 22 stycznia 2020 r. w sprawie ochrony drzew na terenie Gminy Miejskiej Kraków;

2. Sposób postępowania z drzewami i innymi formami zieleni w trakcie robót, powinien być zgodny ze „Standardem ochrony drzew i innych form zieleni w procesie inwestycyjnym”, opracowanym przez Fundację Ekorozwoju oraz Stowarzyszenie Architektury Krajobrazu, dostępnym pod linkiem:

<https://sak.org.pl/standardy-ochrony-drzew-i-innych-form-zieleni-w-procesie-inwestycyjnym/>

3. Zaleca się prowadzenie prac metodami bezrozkopowo w rejonie drzew i alejek. Lokalizacje słupów latarni należy zaprojektować w sposób nie kolidujący z istniejącą drzewiastą.

4. W przypadku konieczności naruszenia nawierzchni ciągów pieszych należy doprowadzić je do stanu pierwotnego na własny koszt, odtworzenie nawierzchni ciągów pieszych uszkodzonych w związku z prowadzeniem prac oraz ruchu na cele budowy, w wyniku którego mogą powstać naruszenia, spękania i zapadnięcia nawierzchni oraz w miejscach wykopów należy wykonać z materiałów pełnowartościowych uzyskanych z rozbiórki w miejscach prowadzonych prac a w przypadku ich niezdatności do ponownego użytku należy zastosować materiał nowy. Grubość warstw podbudowy pod nawierzchnie należy dostosować do istniejącej konstrukcji jednak nie mniejszą niż 25 cm (dolna warstwa podbudowy z tłucznią frakcji 0-63mm grubości 15 cm, górna warstwa podbudowy z tłucznią frakcji 0-31,5mm grubości 10 cm). Podbudowę zagęszczać warstwami, wartość wtórnego modułu odkształcenia mierzony płytą o średnicy 30 cm E2 ≥ 80 MPa. Na prace odtworzeniowe zostanie udzielona rękojmia za wady fizyczne na okres 36 miesięcy, z zastrzeżeniem, że na ciągi piesze i tereny utwardzone objęte rękojmią przez ich Wykonawców, Wnioskodawca przejmie roszczenia z tytułu rękojmi za wady fizyczne ujawnione w alejce od jej Wykonawcy na okres i zakres zgodny z rękojmią udzieloną przez jej Wykonawcę. Teren podczas prac należy zabezpieczyć i oznakować zgodnie z obowiązującymi przepisami BHP. Ruch pojazdów budowy należy prowadzić tylko i wyłącznie pod nadzorem osoby asekurującej pojazd w sposób

Zarząd Zieleni Miejskiej w Krakowie
tel. +48 12 201 02 40, sekretariat@zzm.krakow.pl
30-059 Kraków, ul. Reymonta 20
www.zzm.krakow.pl

zapewniający ciągłość i bezpieczeństwo ruchu pieszych.

Jednocześnie informujemy, że ciąg pieszy na działce nr 509/4 obręb 22 Śródmieście zaznaczony na czerwono **został utwardzony w 2021 r. i objęty rękojmią z tytułu wad fizycznych do 25.10.2027 r.**, natomiast ciąg pieszy na działce nr 931/15 obręb 23 Śródmieście zaznaczony na czerwono przebudowany był w 2020 r. i objęty został rękojmią z tytułu wad fizycznych do 9.12.2025 r. (mapki w załączeniu).

5. Podczas prac teren powinien być zabezpieczony i oznakowany zgodnie z obowiązującymi przepisami BHP;

6. W czasie trwania prac, ich Wykonawca ponosi pełną odpowiedzialność za szkody wyrządzone w stosunku do osób trzecich;

7. Po zakończeniu prac, teren zieleni należy zrehabilitować poprzez przywrócenie do stanu sprzed zajęcia;

8. Wejście/ wyjście z terenu należy uzgodnić z przedstawicielem tut. Jednostki pod nr tel. 12 201 02 42 i/ lub emaillem sekretariat@zzm.krakow.pl, celem spisania odpowiedniego protokołu ustaleń i odbioru prac.

Ponadto nadmieniamy, że na działkach nr 1003/1, 1003/3, 92/1, 93/1, 94/1, 95/1, 103, 104 105/6, 194, 96, 102/1, 102/2, 1006/1, 1006/3, 1006/4, obręb 23 Śródmieście, została wykonana inwestycja pn.: „Budowa bulwarów Białuchy na terenie dzielnicy III”. Wykonane roboty jw. są objęte gwarancją.

Równocześnie informujemy, że przed realizacją przedmiotowych prac należy przedłożyć w tut. Zarządzie szczegółowy projekt budowy oświetlenia, celem jego uzgodnienia.

Podpisano kwalifikowanym podpisem elektronicznym przez:

Łukasz Pawlik

Z-ca Dyrektora

Identyfikator pisma w systemie teleinformatycznym:

108458.330244.372486

Otrzymują:

1. Adresat + zał.
2. Aa.