



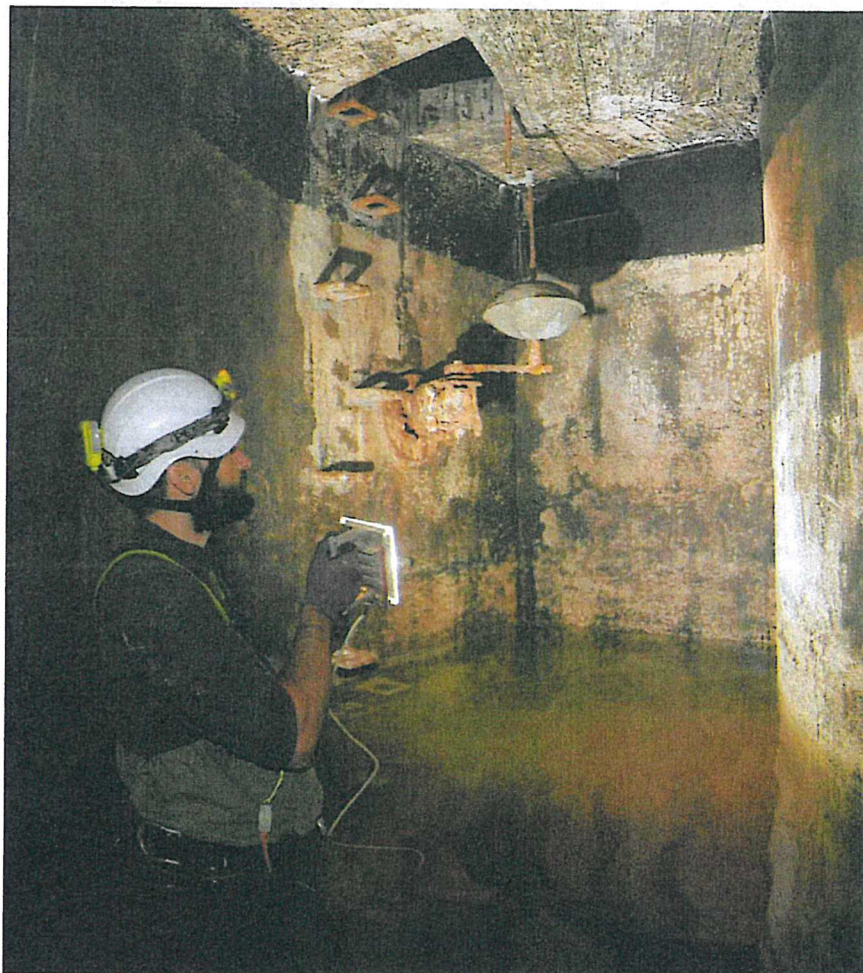


DOKUMENTACJA ZDJĘCIOWA

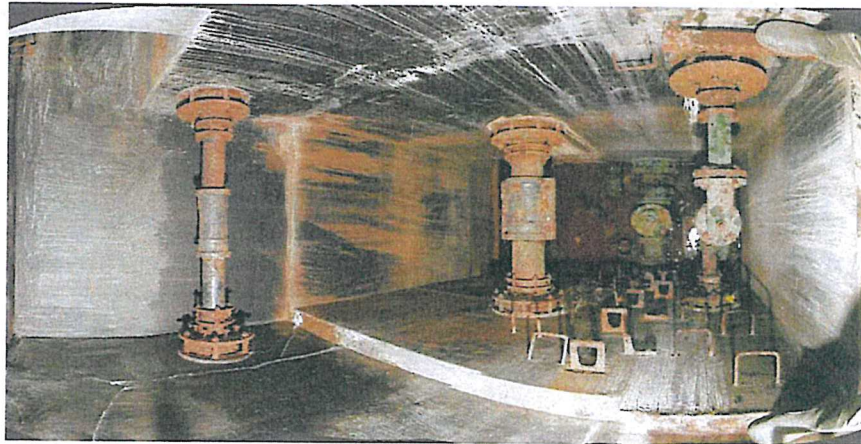


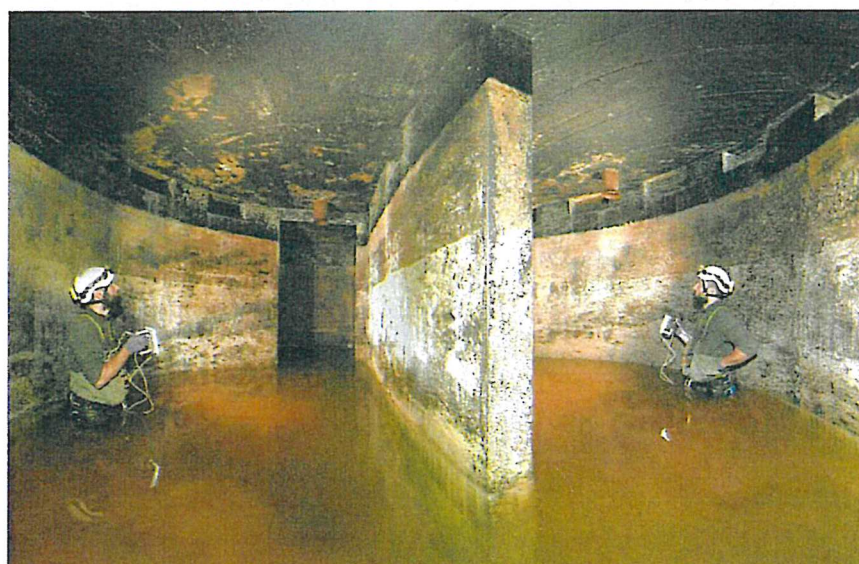

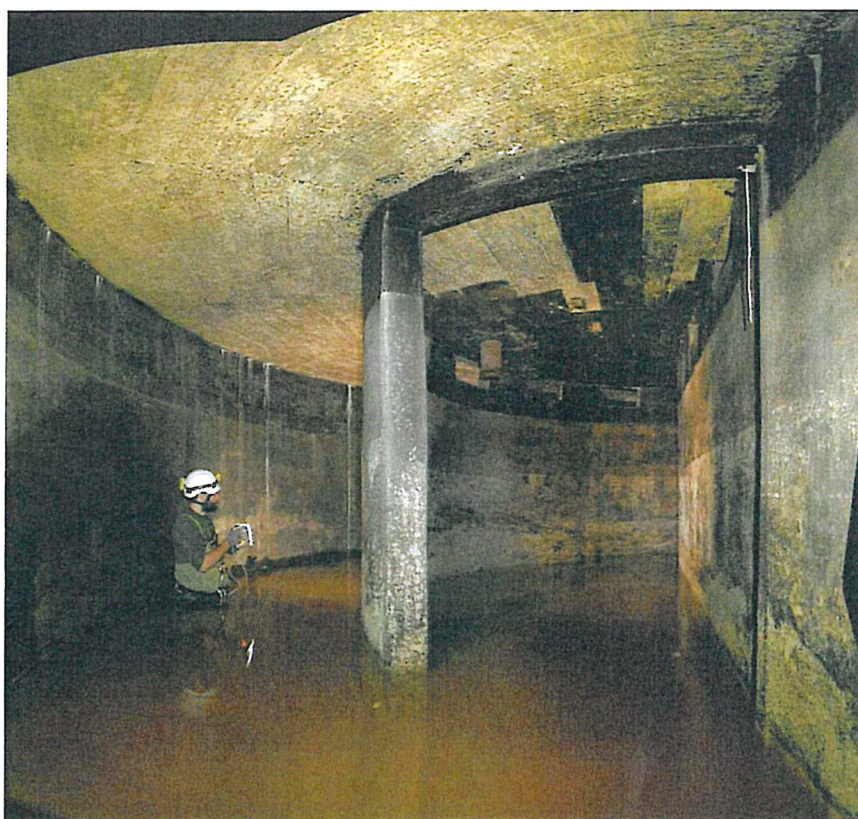


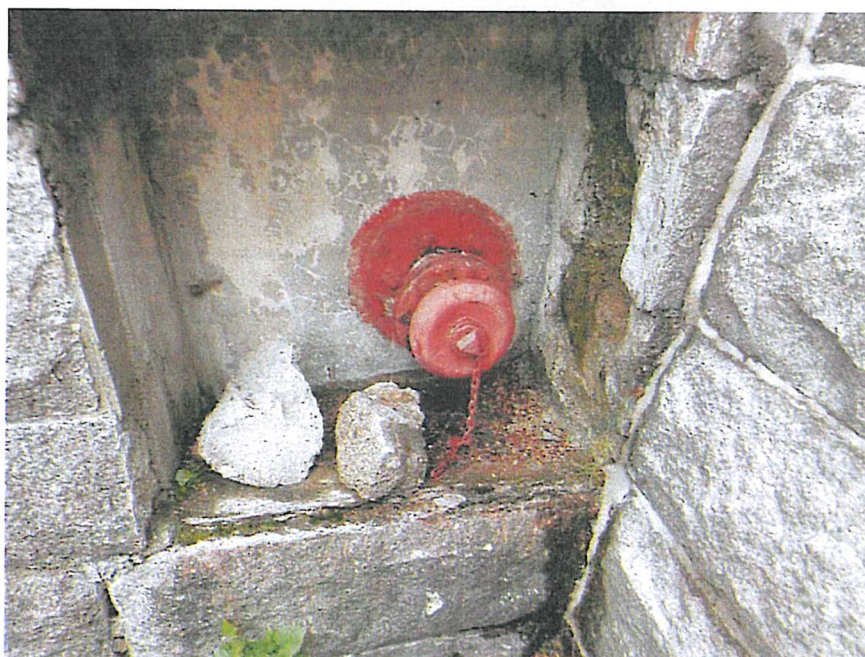



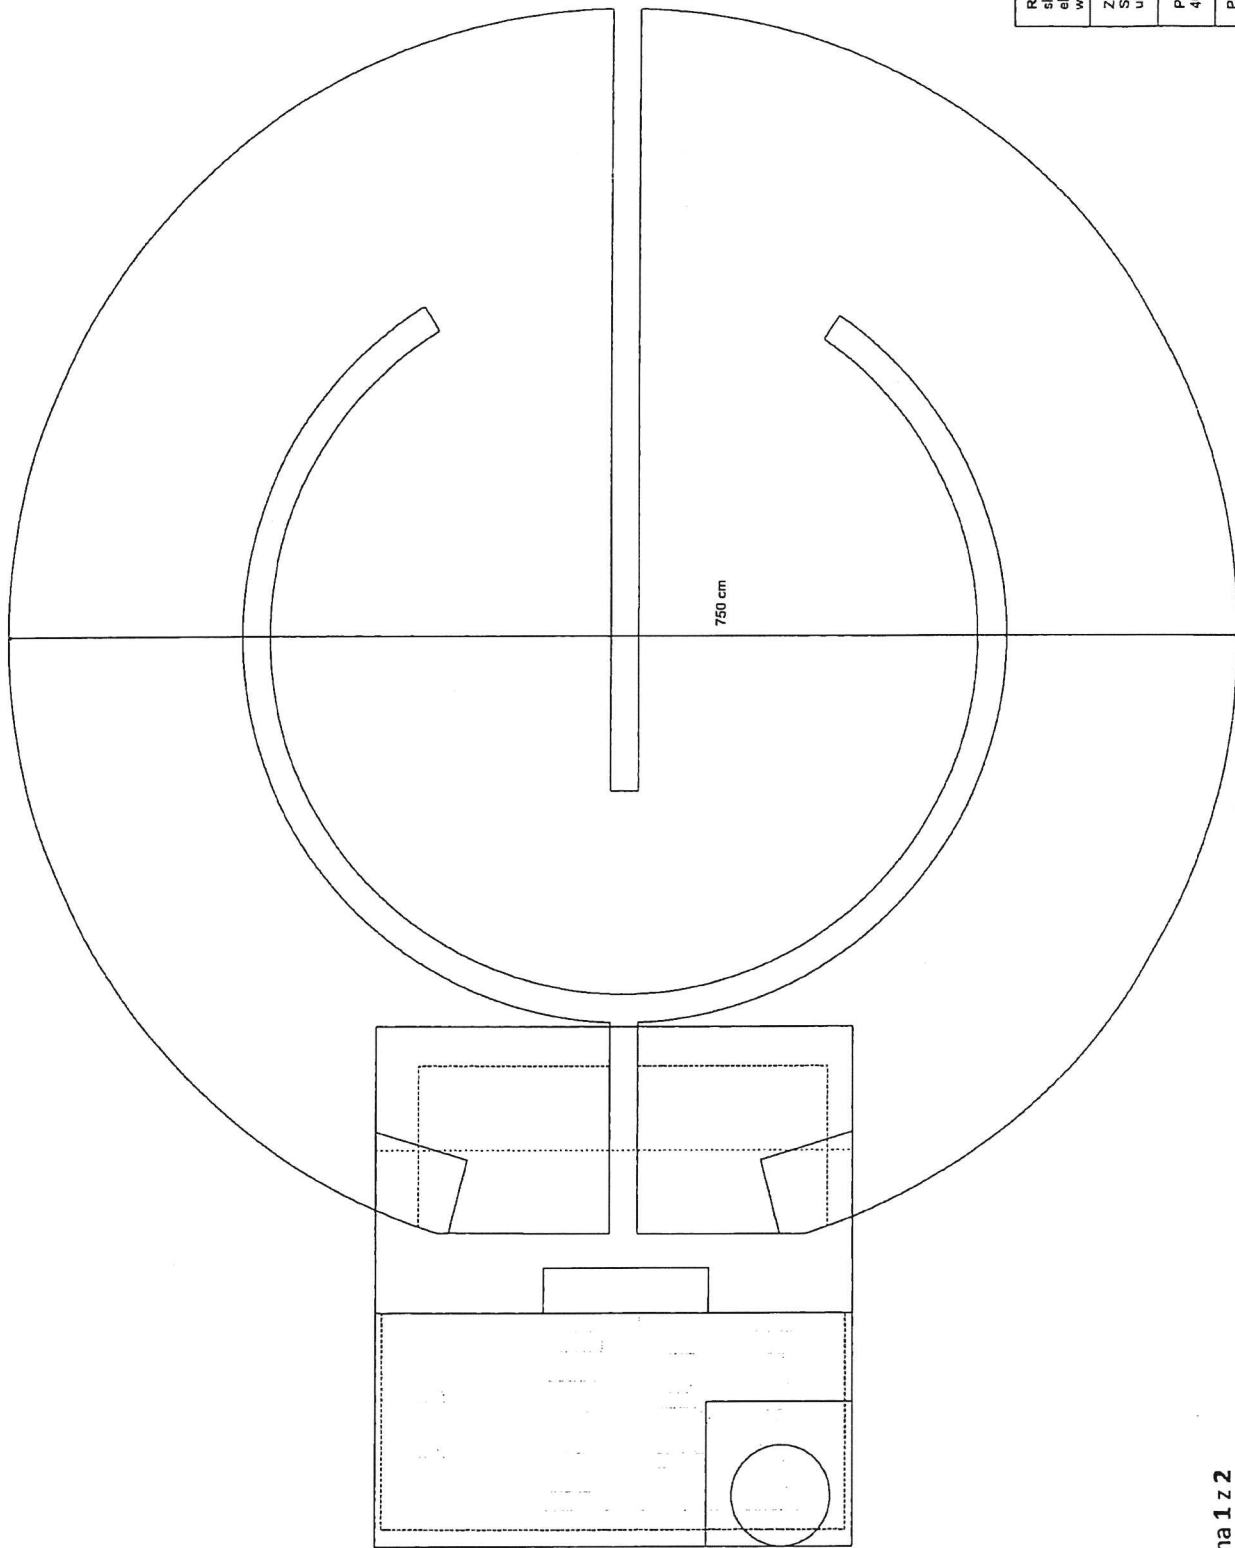

RZUT POZIOMY skala: 1:10 elementy zaznaczone wrysowane są orientacyjnie
Zbiornik P-Poż. Spółka Ponięba ul. Oliczka 4
Pojemność zbiornika: 40,979 m ³ x 2,6 m = 106,645 m ³
Pomiary: S. Kościła, P. Mazurek Opracowanie: S. Kościła Sekcja Grololazów Wrocław
stan: 10.2019

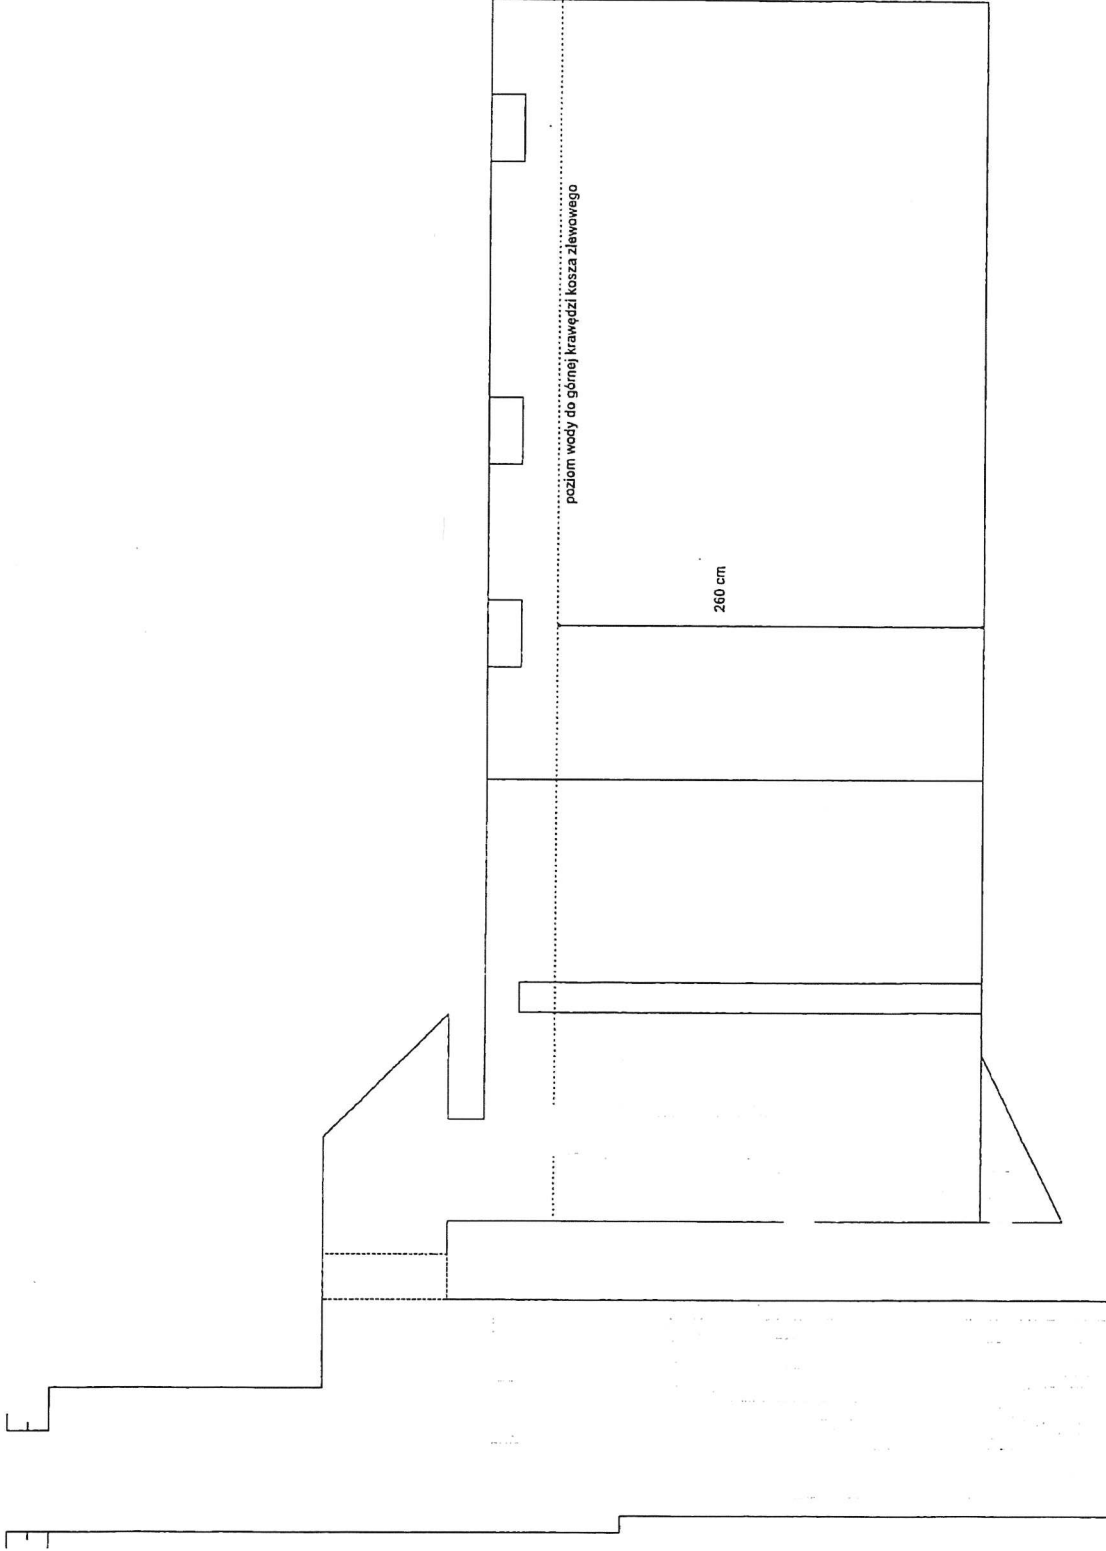

RZUT PIONOWY skala: 1:10 elementy zaznaczone wyrysowane są orientacyjnie
Zbiornik P-Poż Szklarska Poreba ul. Oficerska, 4
Pojemność zbiornika: 40,979 m ³ x 2,6 m = 106,545 m ³
Pomiary: S. Koska, P. Mazurek Opracowanie: S. Koska Sekcja Grodziszów Wrocław
stan: 10.2019

