


ZESTAWIENIE POWIERZCHNI UŻYTKOWEJ – PARTER

| NR POM. | NAZWA POMIESZCZENIA | RODZAJ POSADZKI | POW. UŻYTKOWA [m2] |
|---|---|---|---|
| 1.1 | Korytarz | płytki | 38.78 |
| 1.2 | Pom. na wózki | płytki | 12.58 |
| 1.3 | Kuchnia | płytki | 10.99 |
| 1.4 | Pokój dzienny | wykł. | 36.91 |
| 1.5 | Pokój 1 | wykł. | 15.48 |
| 1.6 | Pokój 2 | wykł. | 12.67 |
| 1.7 | Pokój 3 | wykł. | 10.98 |
| 1.8 | Łazienka | płytki | 2.23 |
| 1.9 | Łazienka | płytki | 2.45 |
| 1.10 | Pom. administracyjne | wykł. | 9.55 |
| 1.11 | Pom. dozorcy | płytki | 5.45 |
| 1.12 | Łazienka | płytki | 9.51 |
| 1.13 | WC | płytki | 3.64 |
| | | SUMA POW.UŻYTKOWEJ | 171.22[m2] |

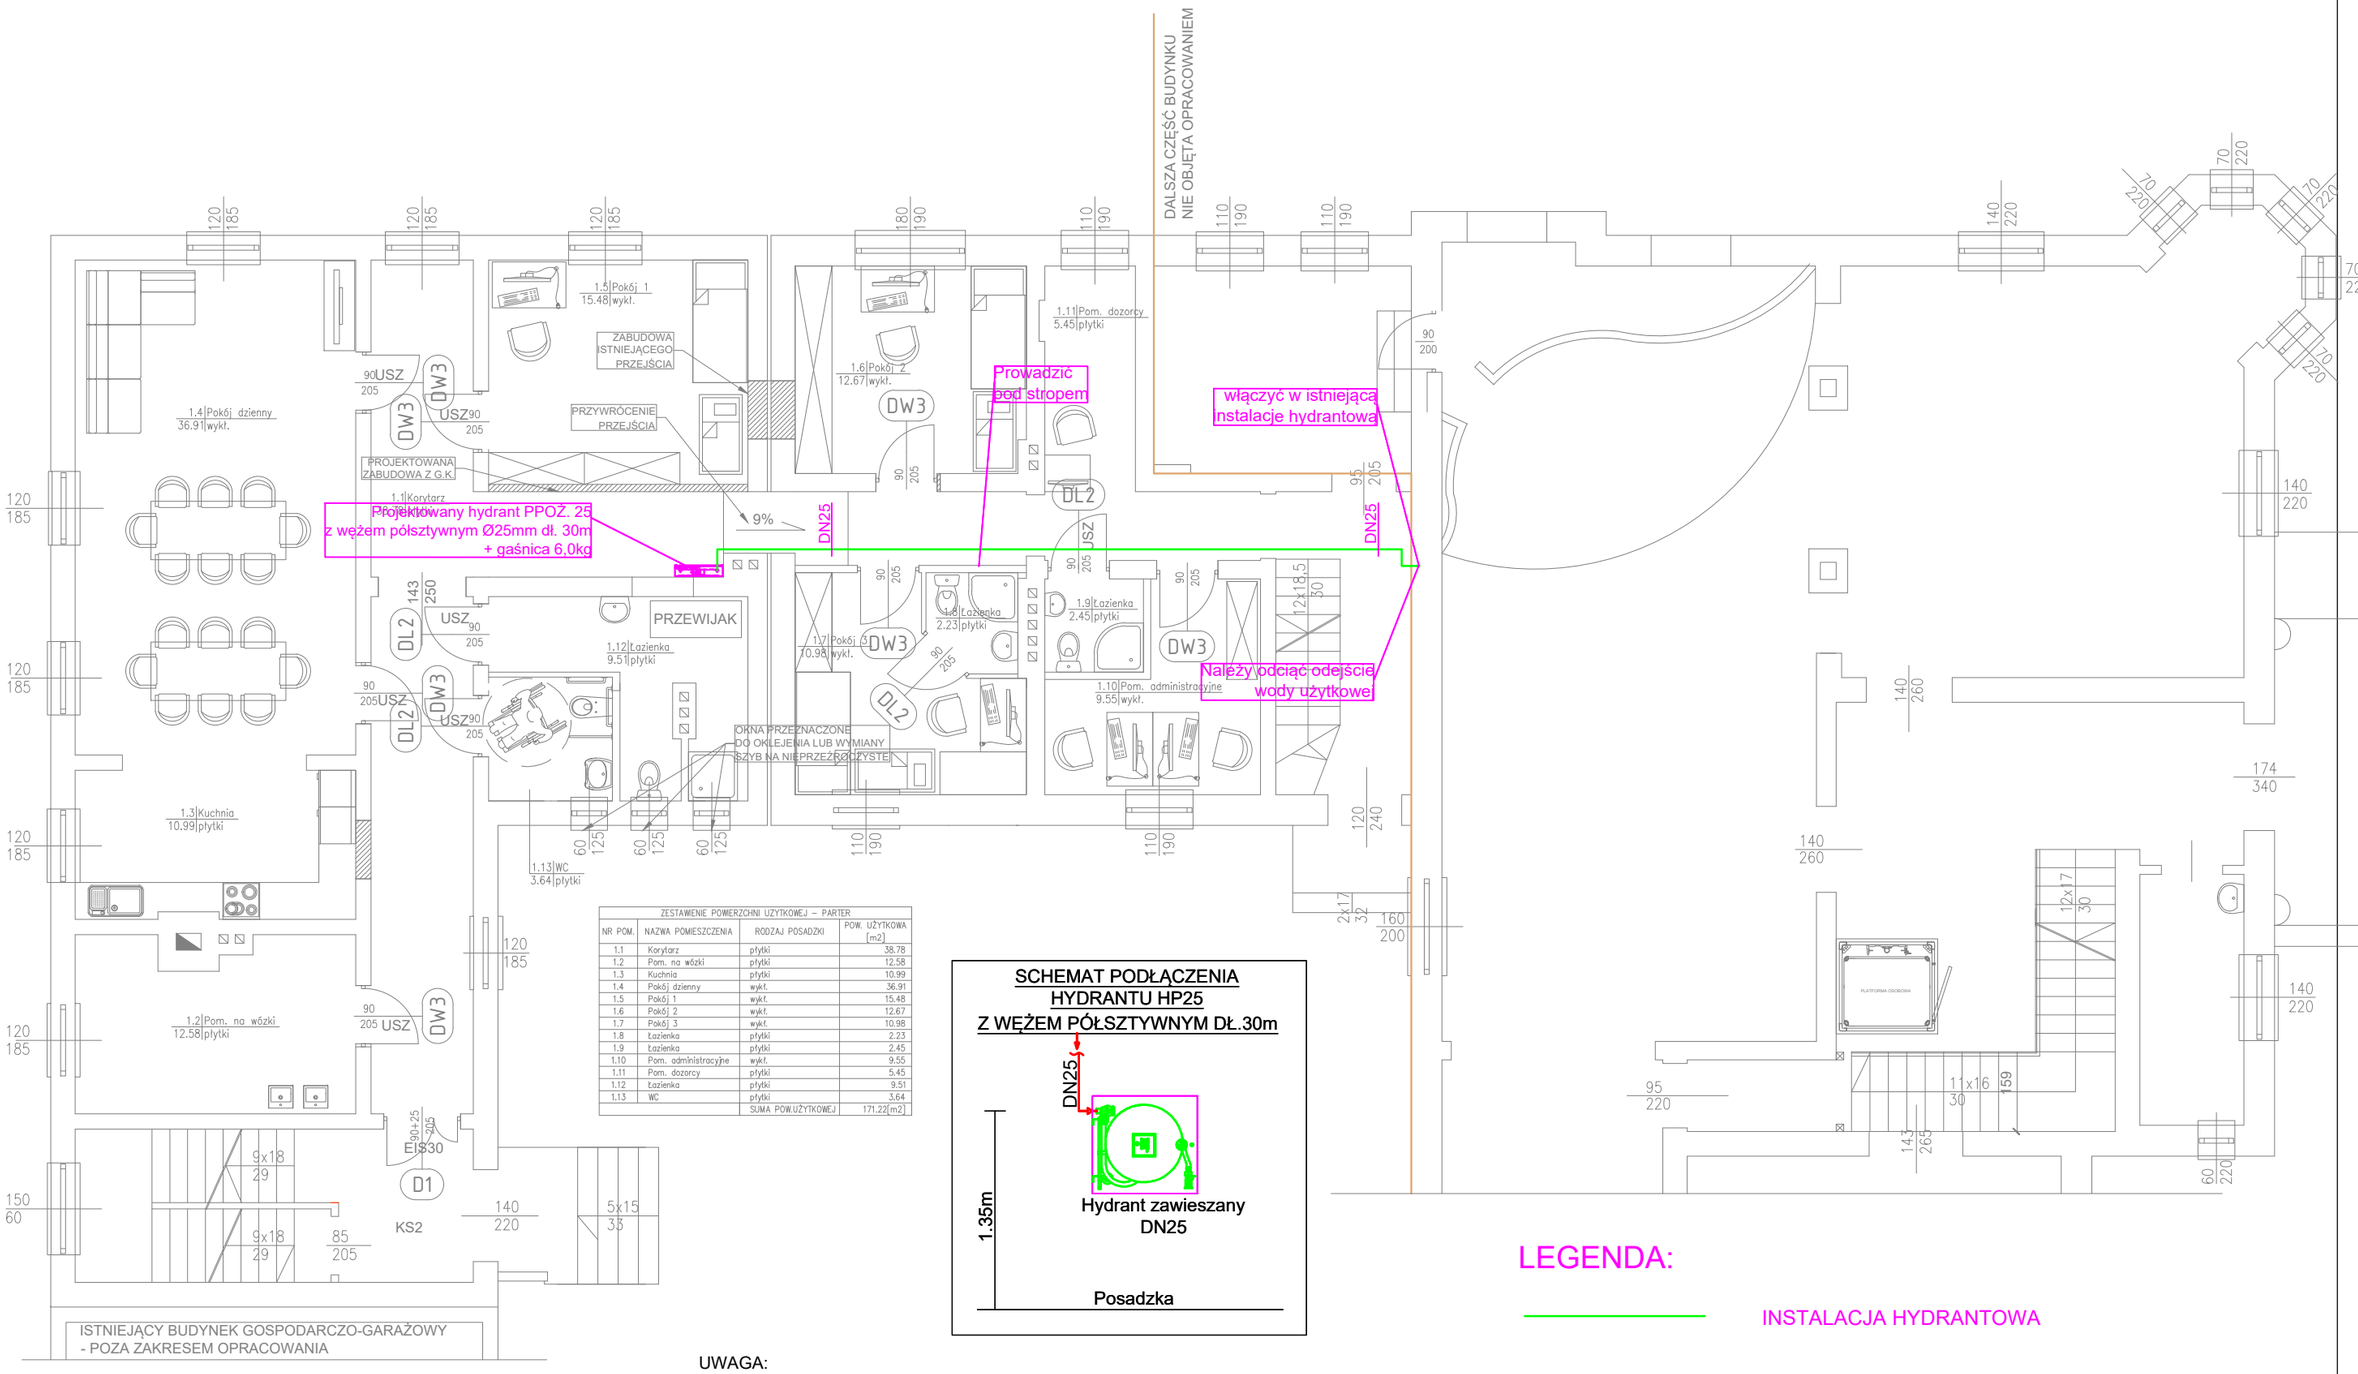


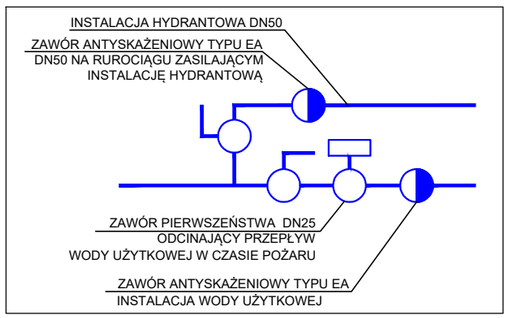


UWAGA:
PODCZAS PRAC BUDOWLANYCH Z INSTALACJI HYDRANTOWEJ NALEŻY PODCINAĆ WSZYSTKIE ODEJŚCIA WODY UŻYTKOWEJ.
PODCZAS PRAC BUDOWLANYCH NALEŻY OKREŚLIĆ ŚREDNICE ISTNIEJĄCYCH RUROCIĄGÓW WODY HYDRANTOWEJ, W RAZIE BRAKU ODPOWIEDNIEJ ŚREDNICY PO KONSULTACJI Z PROJEKTANTEM ORAZ INSPEKTOREM NADZORU ISTNIEJĄCĄ INSTALACJE NALEŻY DOSTOSOWAĆ DO ODPOWIEDNICH ŚREDNIC.
ŚREDNICA INSTALACJI WODY HYDRANTOWEJ
DLA JEDNEGO HYDRANTU TO MIN. DN25mm
NATOMIAST ŚREDNICA INSTALACJI DO DWÓCH i WIĘCEJ HYDRANTOW TO min. DN 50mm

PRZEJŚCIE INSTALACYJNE POMIĘDZY POSZCZEGÓLNYMI STREFAMI POŻAROWYMI NALEŻY WYKONĆ O SZCZELONOŚCI I IZOLACYJNOŚCI OGNIOWEJ O ODPOWIEDNIEJ KLASIE

LEGENDA:

INSTALACJA HYDRANTOWA

| | |
|---|---|
| Obiekt: | Utworzenie Domu dla matek z małoletnimi dziećmi i kobiet w ciąży |
| Adres: | Dobieszczyzna 55, 63-210 Żerków, działka nr 39/1 |
| Inwestor: | Powiat Jarociński |
| Adres: | al. Niepodległości 10, 63-200 Jarocin |

Treść rysunku: RZUT PARTERU INSTALACJA HYDRANTOWA

| Imię i nazwisko | | Nr uprawnień | Podpis |
|---|---|---|---|
| opracowanie | Dariusz Zdunek | WKP/0169/PWOS/16 | |
| sprawdzenie | | | |

| Skala: | Branża: | Data wydania: | Rew. | Nr rysunku: | Nr. str. |
|---|---|---|---|---|---|
| 1:100 | SANITARNA | 05.07.2021r. | 1 | S-3 | |