Profil - ul.Budryka

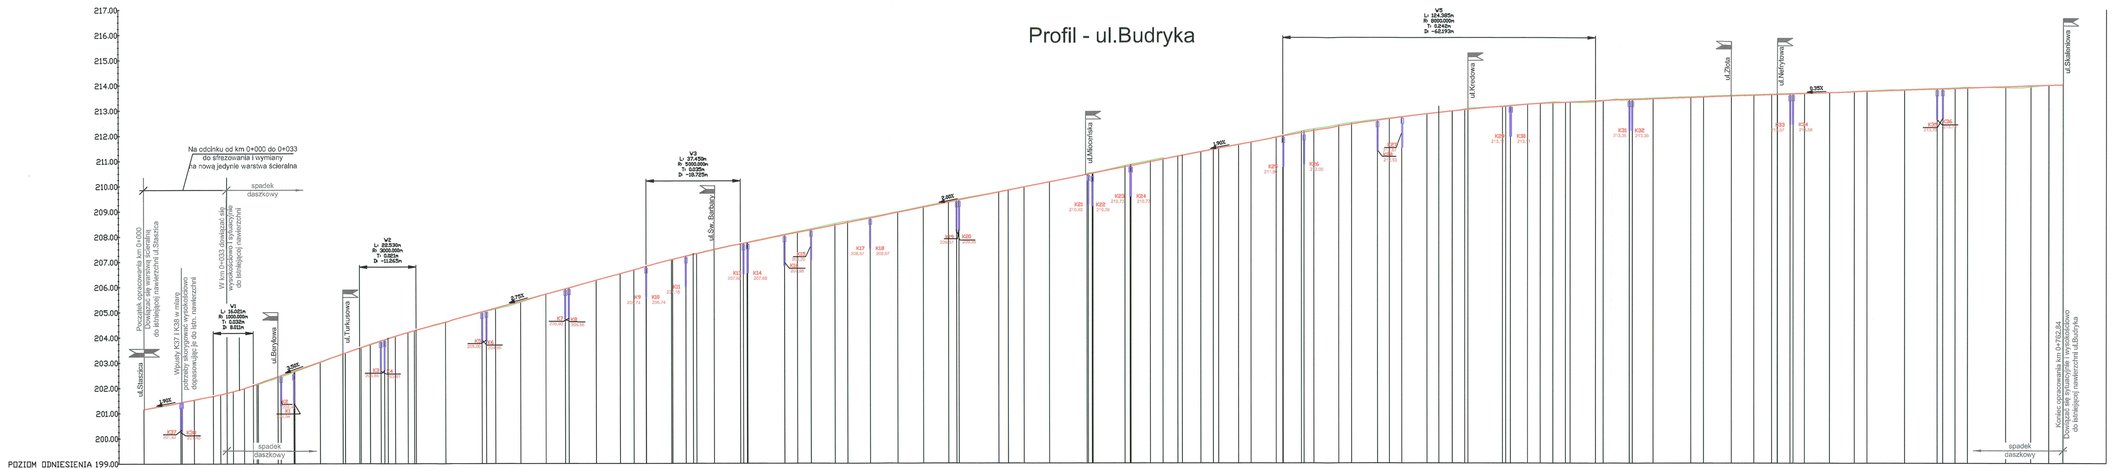

Legenda

- *istniejący teren*
- *proj. niweleta*
- *proj. wpusty deszczowe*

BIURO PROJEKTOWE DROWIK 93-065 WŁ. ŁŁ. ŁNA WORKI 22B	Tytuł Projektu: Odtworzenie nawierzchni w pasie drogowym ul.Budryka i ulic przyległych w związku z realizacją zadania pt. "Przebudowa istniejącego uzbrojenia w ul.Budryka na odcinku od skrzyżowania z ul.Staszica do ul.Skaleniowej w Bełchatowie wraz z odtworzeniem istniejącej nawierzchni pasa drogowego i usunięciem kolizji"		NR PROJ. : 8/D/2018
	BRANŻA: DROGOWA		DATA: 10.2018
TYTUŁ RYS.:	Profil		SKALA: 1:100/1000
NR RYS.: 3	IMIĘ I NAZWISKO:		PODPIS:
PROJEKTANT:	mgr inż. Paweł FRYNIA (upr. LOD/0781/PWBO/15)		
SPRAWDZIŁ:	mgr inż. Jacek SZELIGA (upr.83/93 Bł-cie I 88/90/WŁ)		