


ZAKRES OPRACOWANIA: ————

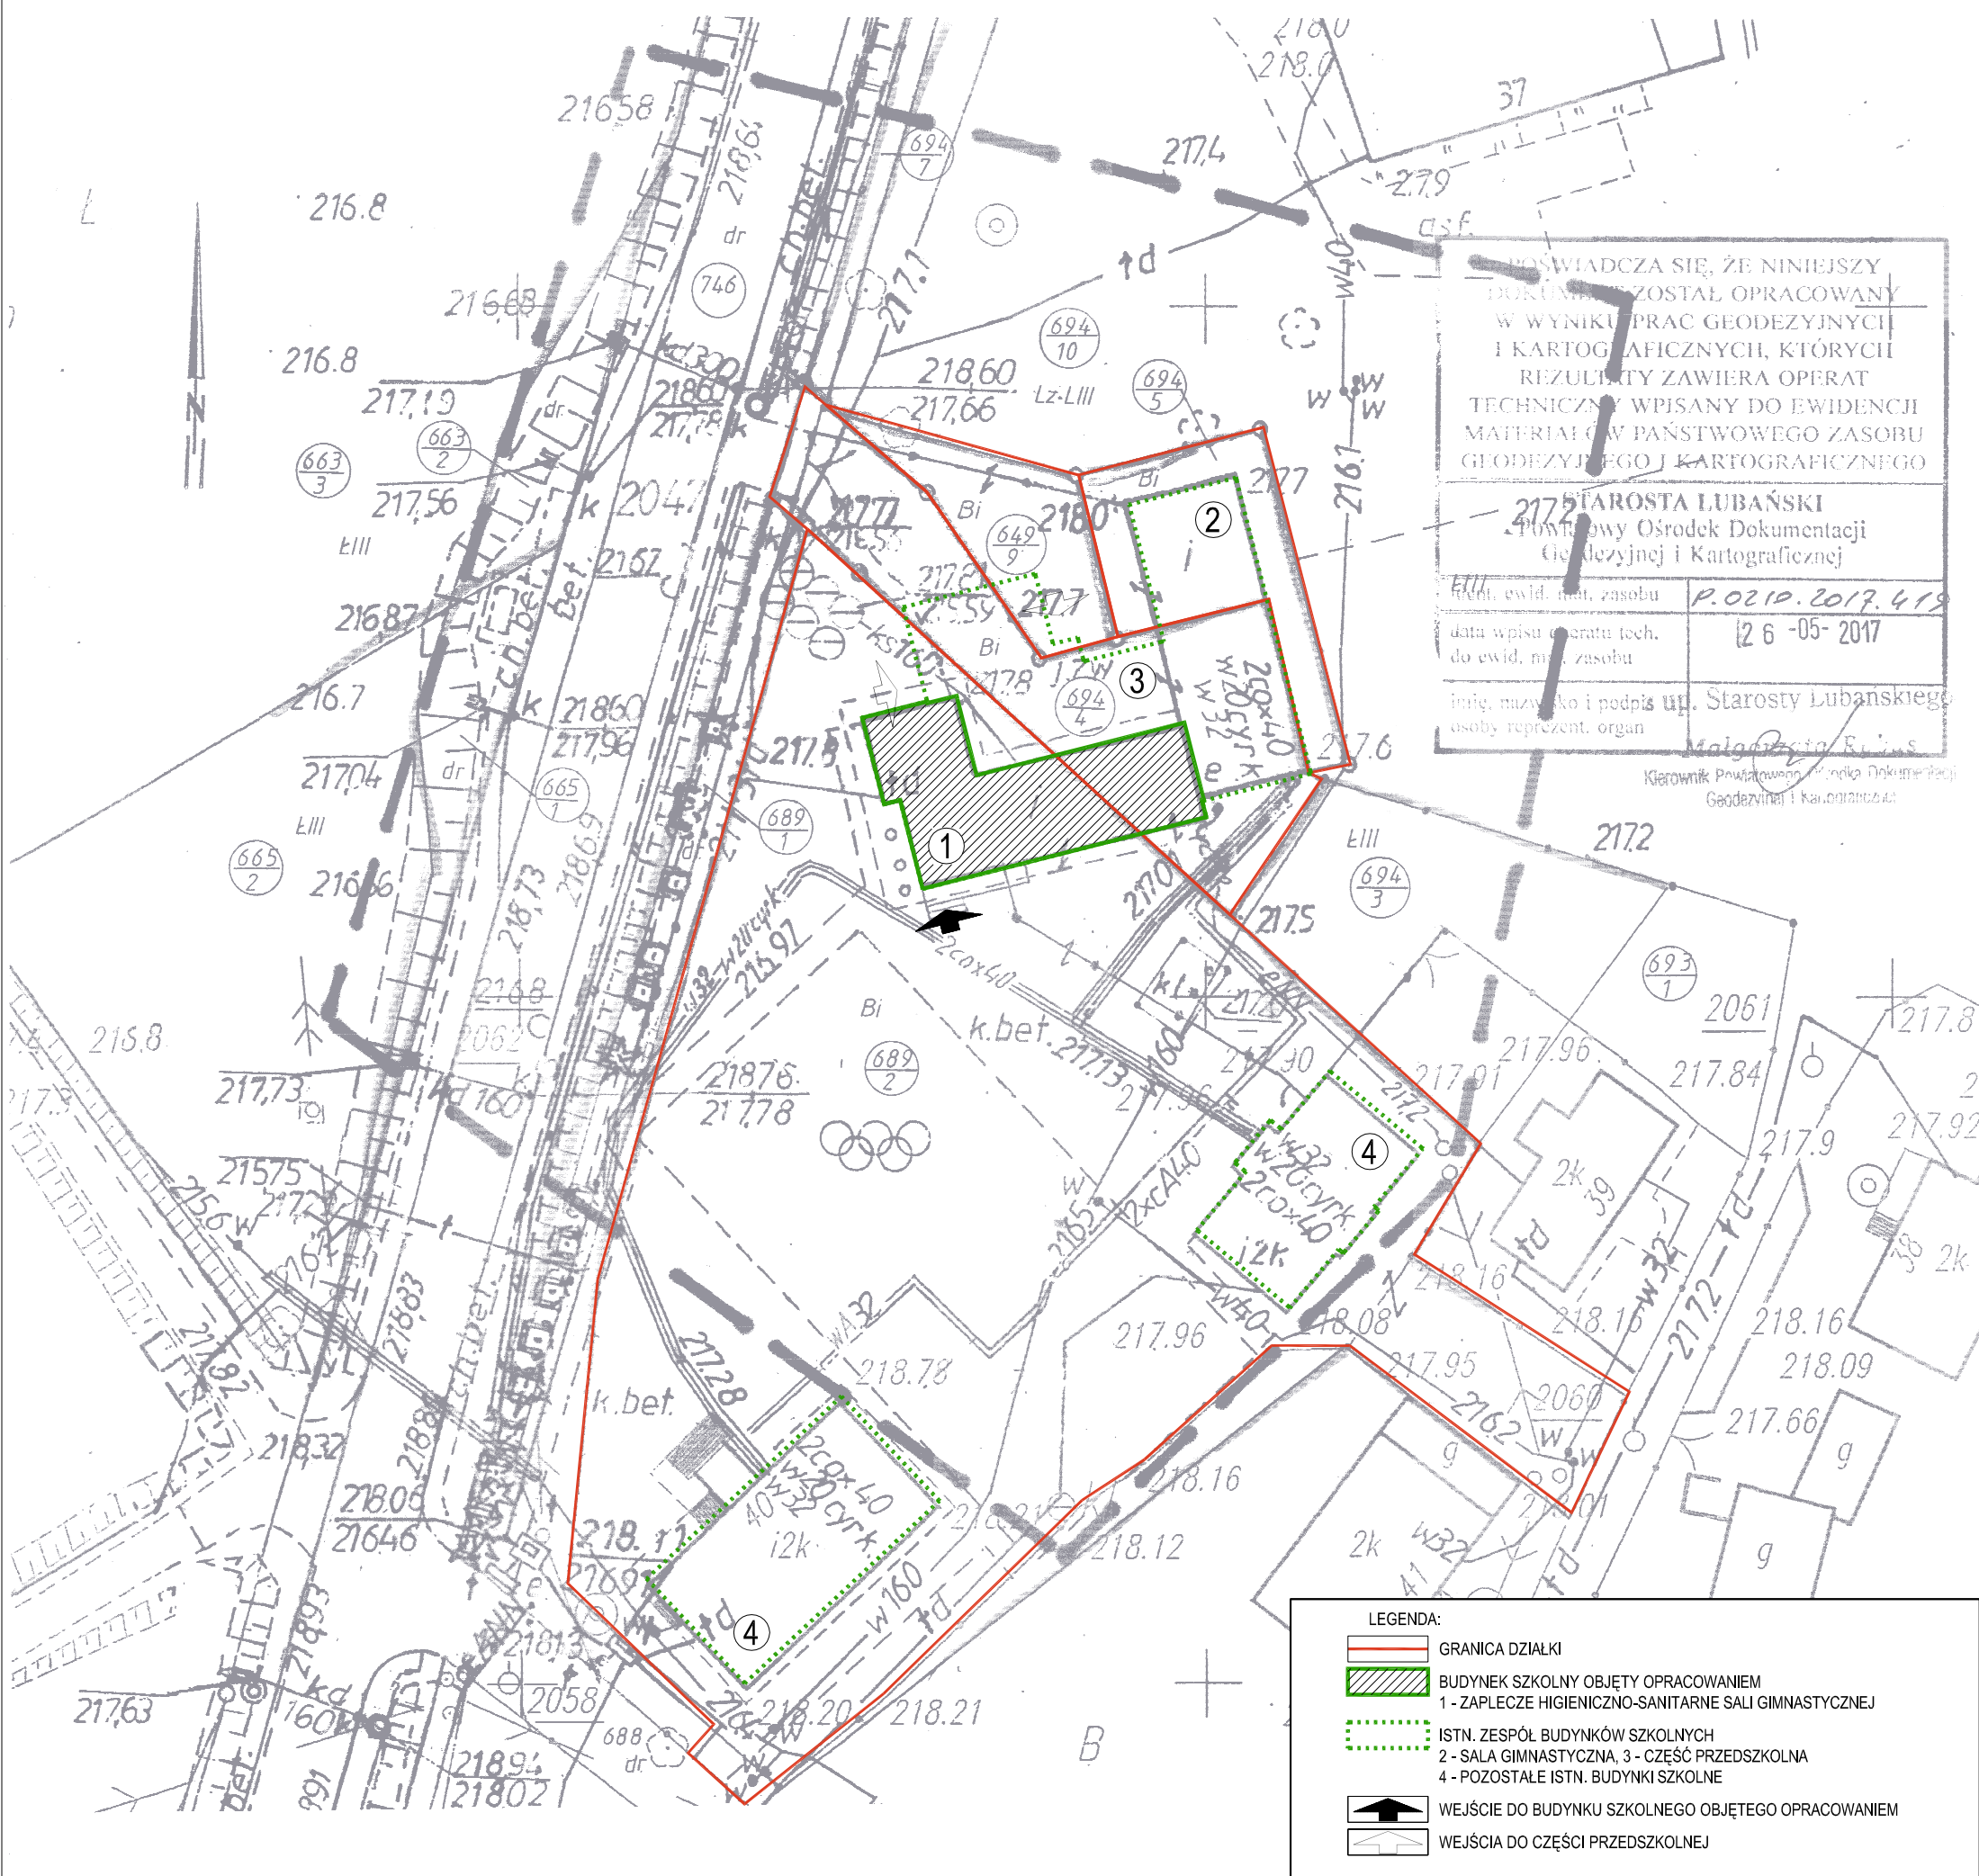

Województwo: **dolnośląskie**  
Powiat: **lubański**  
Gmina: **Lubań**  
Jednostka ewidencyjna: **021004\_2,**  
**Lubań – obszar wiejski**  
Obręb ewidencyjny: **0003, Kościelnik**  
Dz.: **694/9, 694/5, 694/4, 689/2**

**GEODEZJA**  
**ZAWADZKI**

UL. MEYNARSKA 4, 59 - 800 LUBAŃ  
NIP 613-149-64-82 REGON 021130226  
TEL: 509 783 591

## MAPA DO CELÓW PROJEKTOWYCH

A.M. 451.343.151

mapę powiększono do skali **1:500**

Układ współrzędnych prostokątnych: **1965, strefa 4**

Układ wysokości: **Kronsztadt**

GK.6640.517.2017

Nie wyklucza się istnienia w terenie innych nie wykazanych na niniejszej mapie urządzeń podziemnych, które nie były zgłoszone do inwentaryzacji lub o których brak jest informacji w instytucjach branżowych.

Granice i numery działek zgodne z operatem ewidencji gruntów.  
Na mapie nie ustalono ewentualnych obciążeń służebności gruntowych wykazanych w Księgach Wieczystych.

Aktualizację terenu określonego grubą linią w treści nadziemnej i podziemnej wykonał:

**mgr inż. Dominik Zawadzki**  
Lubań, dnia 26.05.2017  
**GEODETA UPRAWNIONY**  
020708

ata  
ata  
ata  
ata  
ata  
ata  
ata  
ata  
ata  
ata

PRACOWNIA PROJEKTOWA  
Soczyński Mirosław

NIP 613-103-26-53  
tel. 602 620 834  
tel. 602 256 428  
ul. Cmentarna 1  
pp\_ata@poczta.onet.pl

STADIUM OPRACOWANIA:

PROJEKT BUDOWLANY

ZAMIERZENIE BUDOWLANE:

Przebudowa dachu budynku szkolnego w Kościelniku

INWESTOR:

Gmina Lubań  
59-800 Lubań, ul. Dąbrowskiego 18

NAZWA / ADRES OBIEKTU:

SP im. Orła Białego, 59-800 Lubań, Kościelnik 40  
dz. nr 689/2, 694/4, obr. 0003 Kościelnik, AM-1

TYTUŁ RYSUNKU:

PLAN SYTUACYJNY

PROJEKTANT: **mgr inż. MIROSŁAW SOCZYŃSKI**  
DOŚ/BO/0164/01 nr upr.: 2631/94 UW JG, 19/96

OPRACOWAŁ: **mgr inż. arch. IRMA STEFANOWICZ**

SPRAWDZIŁ: **mgr inż. JANUSZ SZALEWSKI**  
DOŚ/BO/0375/03, nr upr.: 232/02/DUW

BRANŻA:

BUDOWLANA

NR RYSUNKU:  
**1**

SKALA:  
**1:500**

DATA:  
**06-2023**