


proj. ZŁĄCZE KABLOWO-POMIAROWE ZK1X-1P  
W ZAKRESIE ROBÓT ENEA OPERATOR Sp. z o.o.

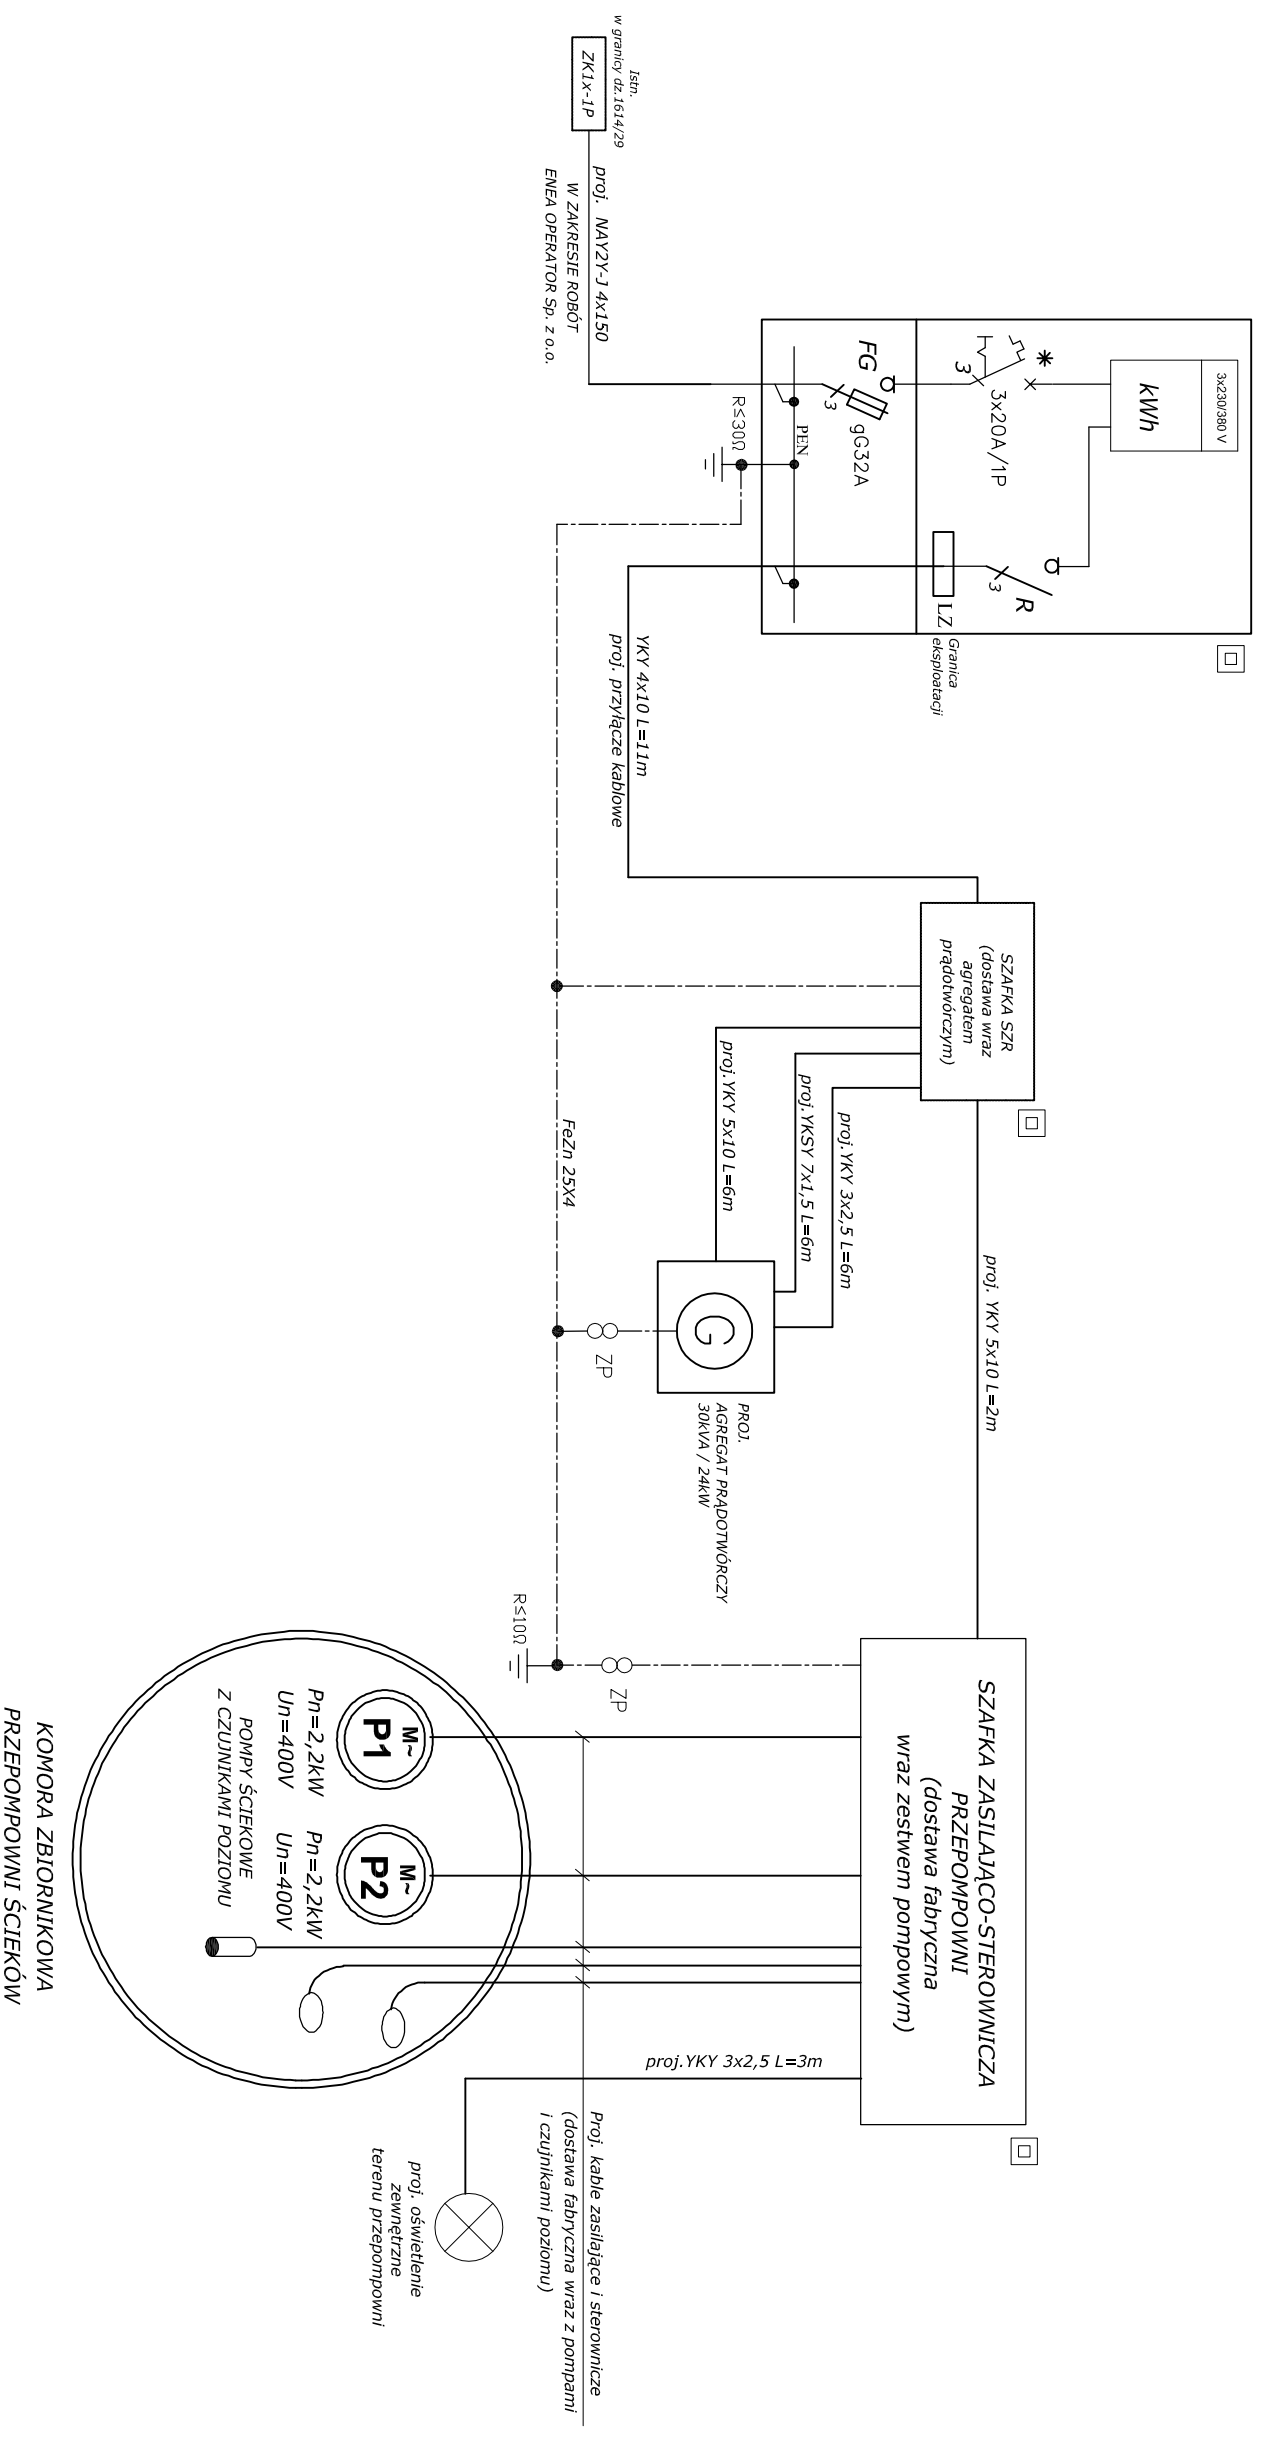

## BIURO PROJEKTÓW "KANRRYS" - POZNAŃ

Projektował		mgr inż. Krzysztof Kozłowski	147/pw/91 spec. instalacyjno- inżynierska	06.2017	Zadanie inwestycyjne BUDOWA KANALIZACJI ŚCIEKÓW SANITARNYCH	
Opracował		mgr inż. Marek Osipiński		06.2017	Miejscowość <b>NOWY TOMYŚL</b> Osiedle Tęczowe	
Sprawdził		mgr inż. Maciej Wawrzyniak	WKP/0179/ POOE/04 spec. instalacyjna	06.2017	Treść rys. SCHEMAT ZASILANIA PRZEPOMPOWNI ŚCIEKÓW PS.1	
Branża		Imię i nazwisko		Nr upraw.		Data
elektryczna						Podpis
				Skala		Nr rys. <b>3</b>