


PRZEKRÓJ D-D  
INSTALACJA C.O.  
SKALA 1:50

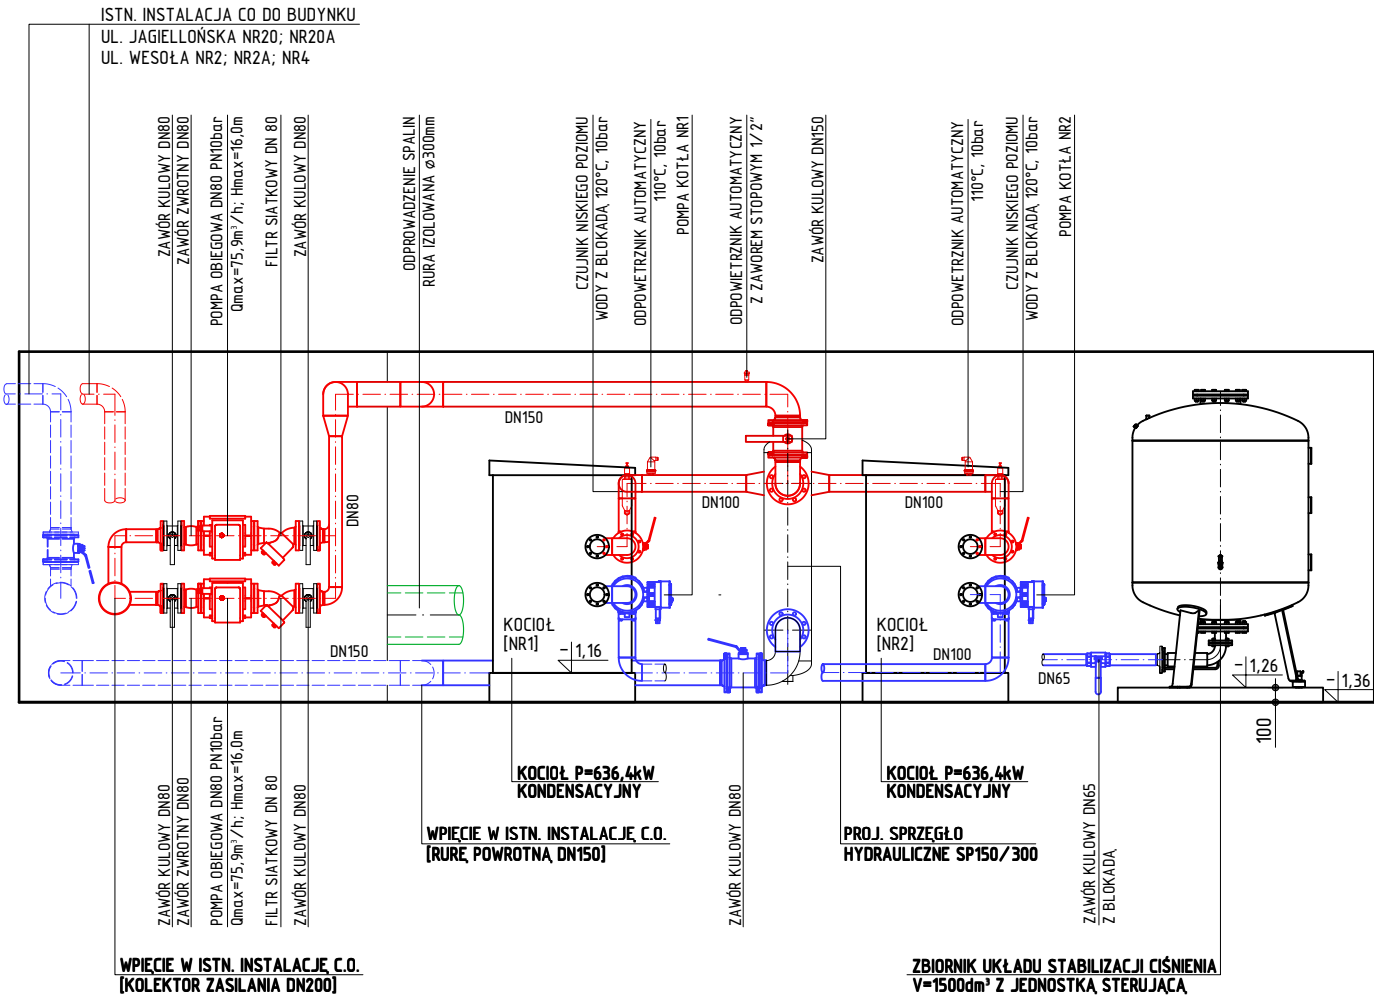

 <p>PRACOWNIA PROJEKTOWA Architektoniczno - Konstrukcyjna inż. BARTOSZ LUDOMIRSKI 31-872 Kraków, os. Dywizjonu 303 bl. 11/100a tel./fax. (012) 649-07-59</p> <p><small>Wszelkie prawa autorskie zastrzeżone, ze szczególnym uwzględnieniem przepisów Ustawy o prawie autorskim i Dz.U. Nr 34/52 poz. 234 wraz z późniejszymi zmianami. Każde wykorzystanie, powielanie i rozpowszechnianie możliwe jest za zgodą Pracowni Projektowej, inż. Bartosz Ludomirski.</small></p>	Nazwa i adres obiektu bud.	REMONT KOTŁOWNI GAZOWEJ PRZY UL. JAGIELLOŃSKIEJ 20 W MIECHOWIE			
	Nazwa rysunku	PRZEKRÓJ D-D - INSTALACJA C.O.			
	Zespół proj.	Imię i nazwisko; numer uprawnień			Podpis:
	Autor projektu:	inż. Bartosz Ludomirski Upr. 143/2002			Data
	Projektant:	mgr inż. Maciej Ciszowski Nr ewid. MAP/0069/P00S/03			01.2024
	Opracował:	inż. Bartosz Ludomirski Upr. 143/2002			Stadium
		tech. Tomasz Siwiec			P.T
					Skala
					1:50
					Nr rys.
					I-7