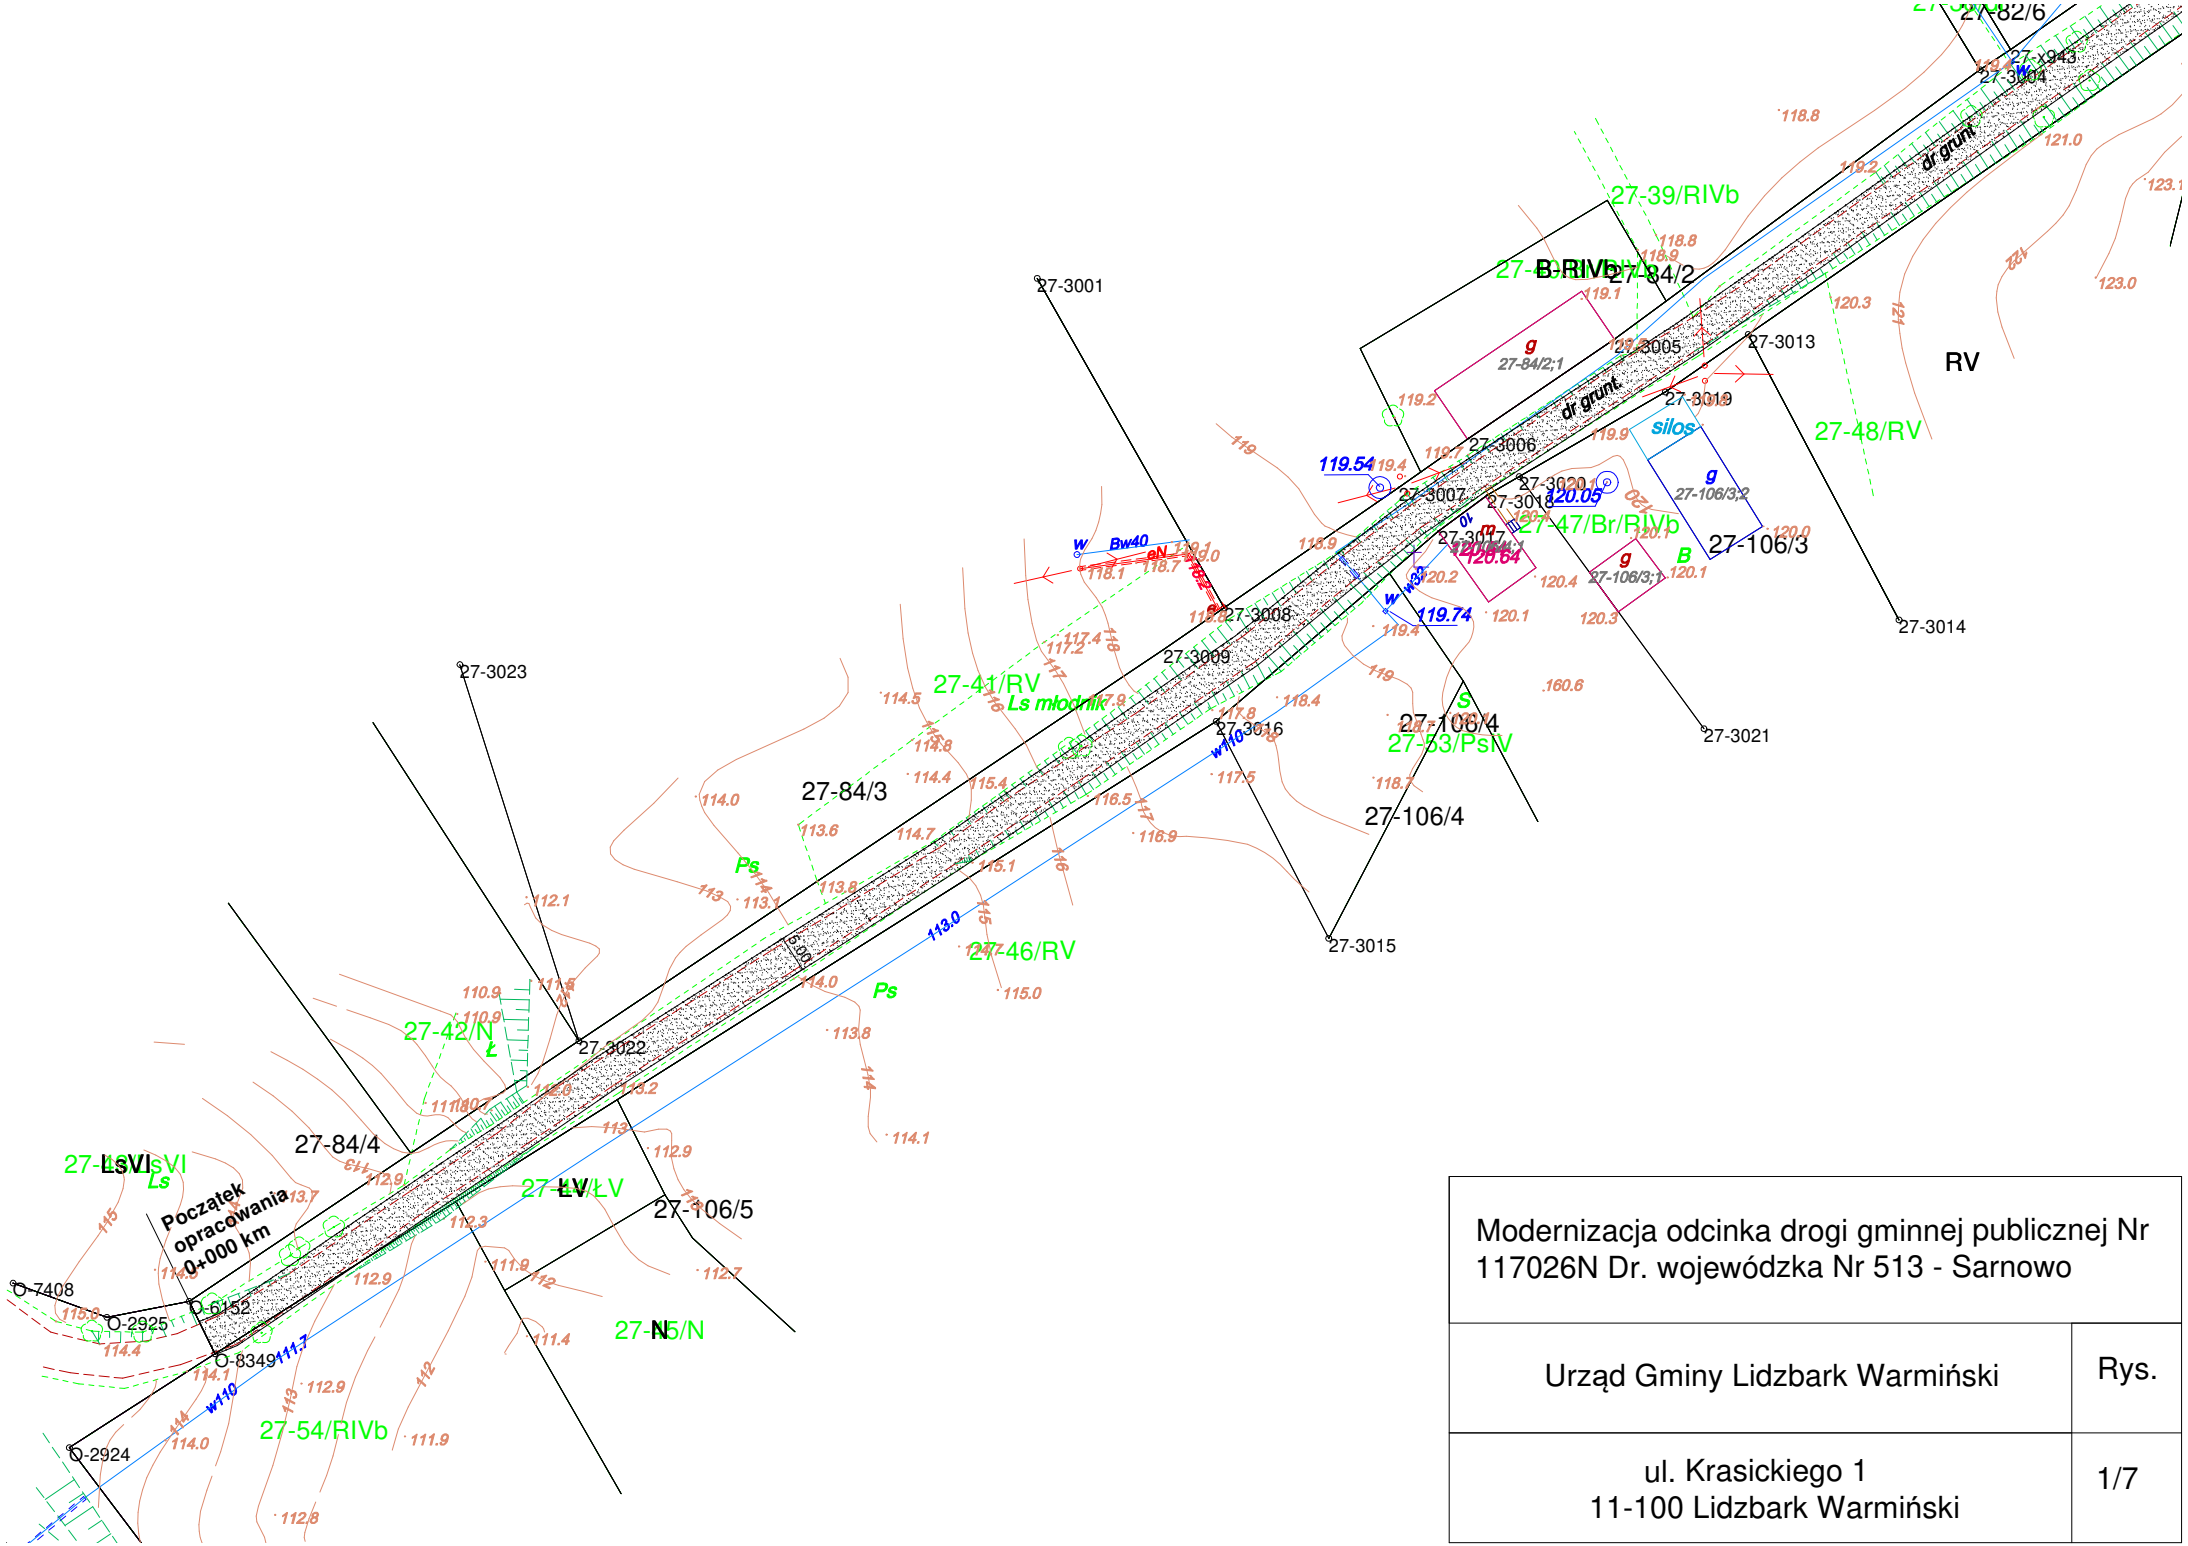

Modernizacja odcinka drogi gminnej publicznej Nr 117026N Dr. wojewódzka Nr 513 - Sarnowo	
Urząd Gminy Lidzbark Warmiński	Rys.
ul. Krasickiego 1 11-100 Lidzbark Warmiński	1/7