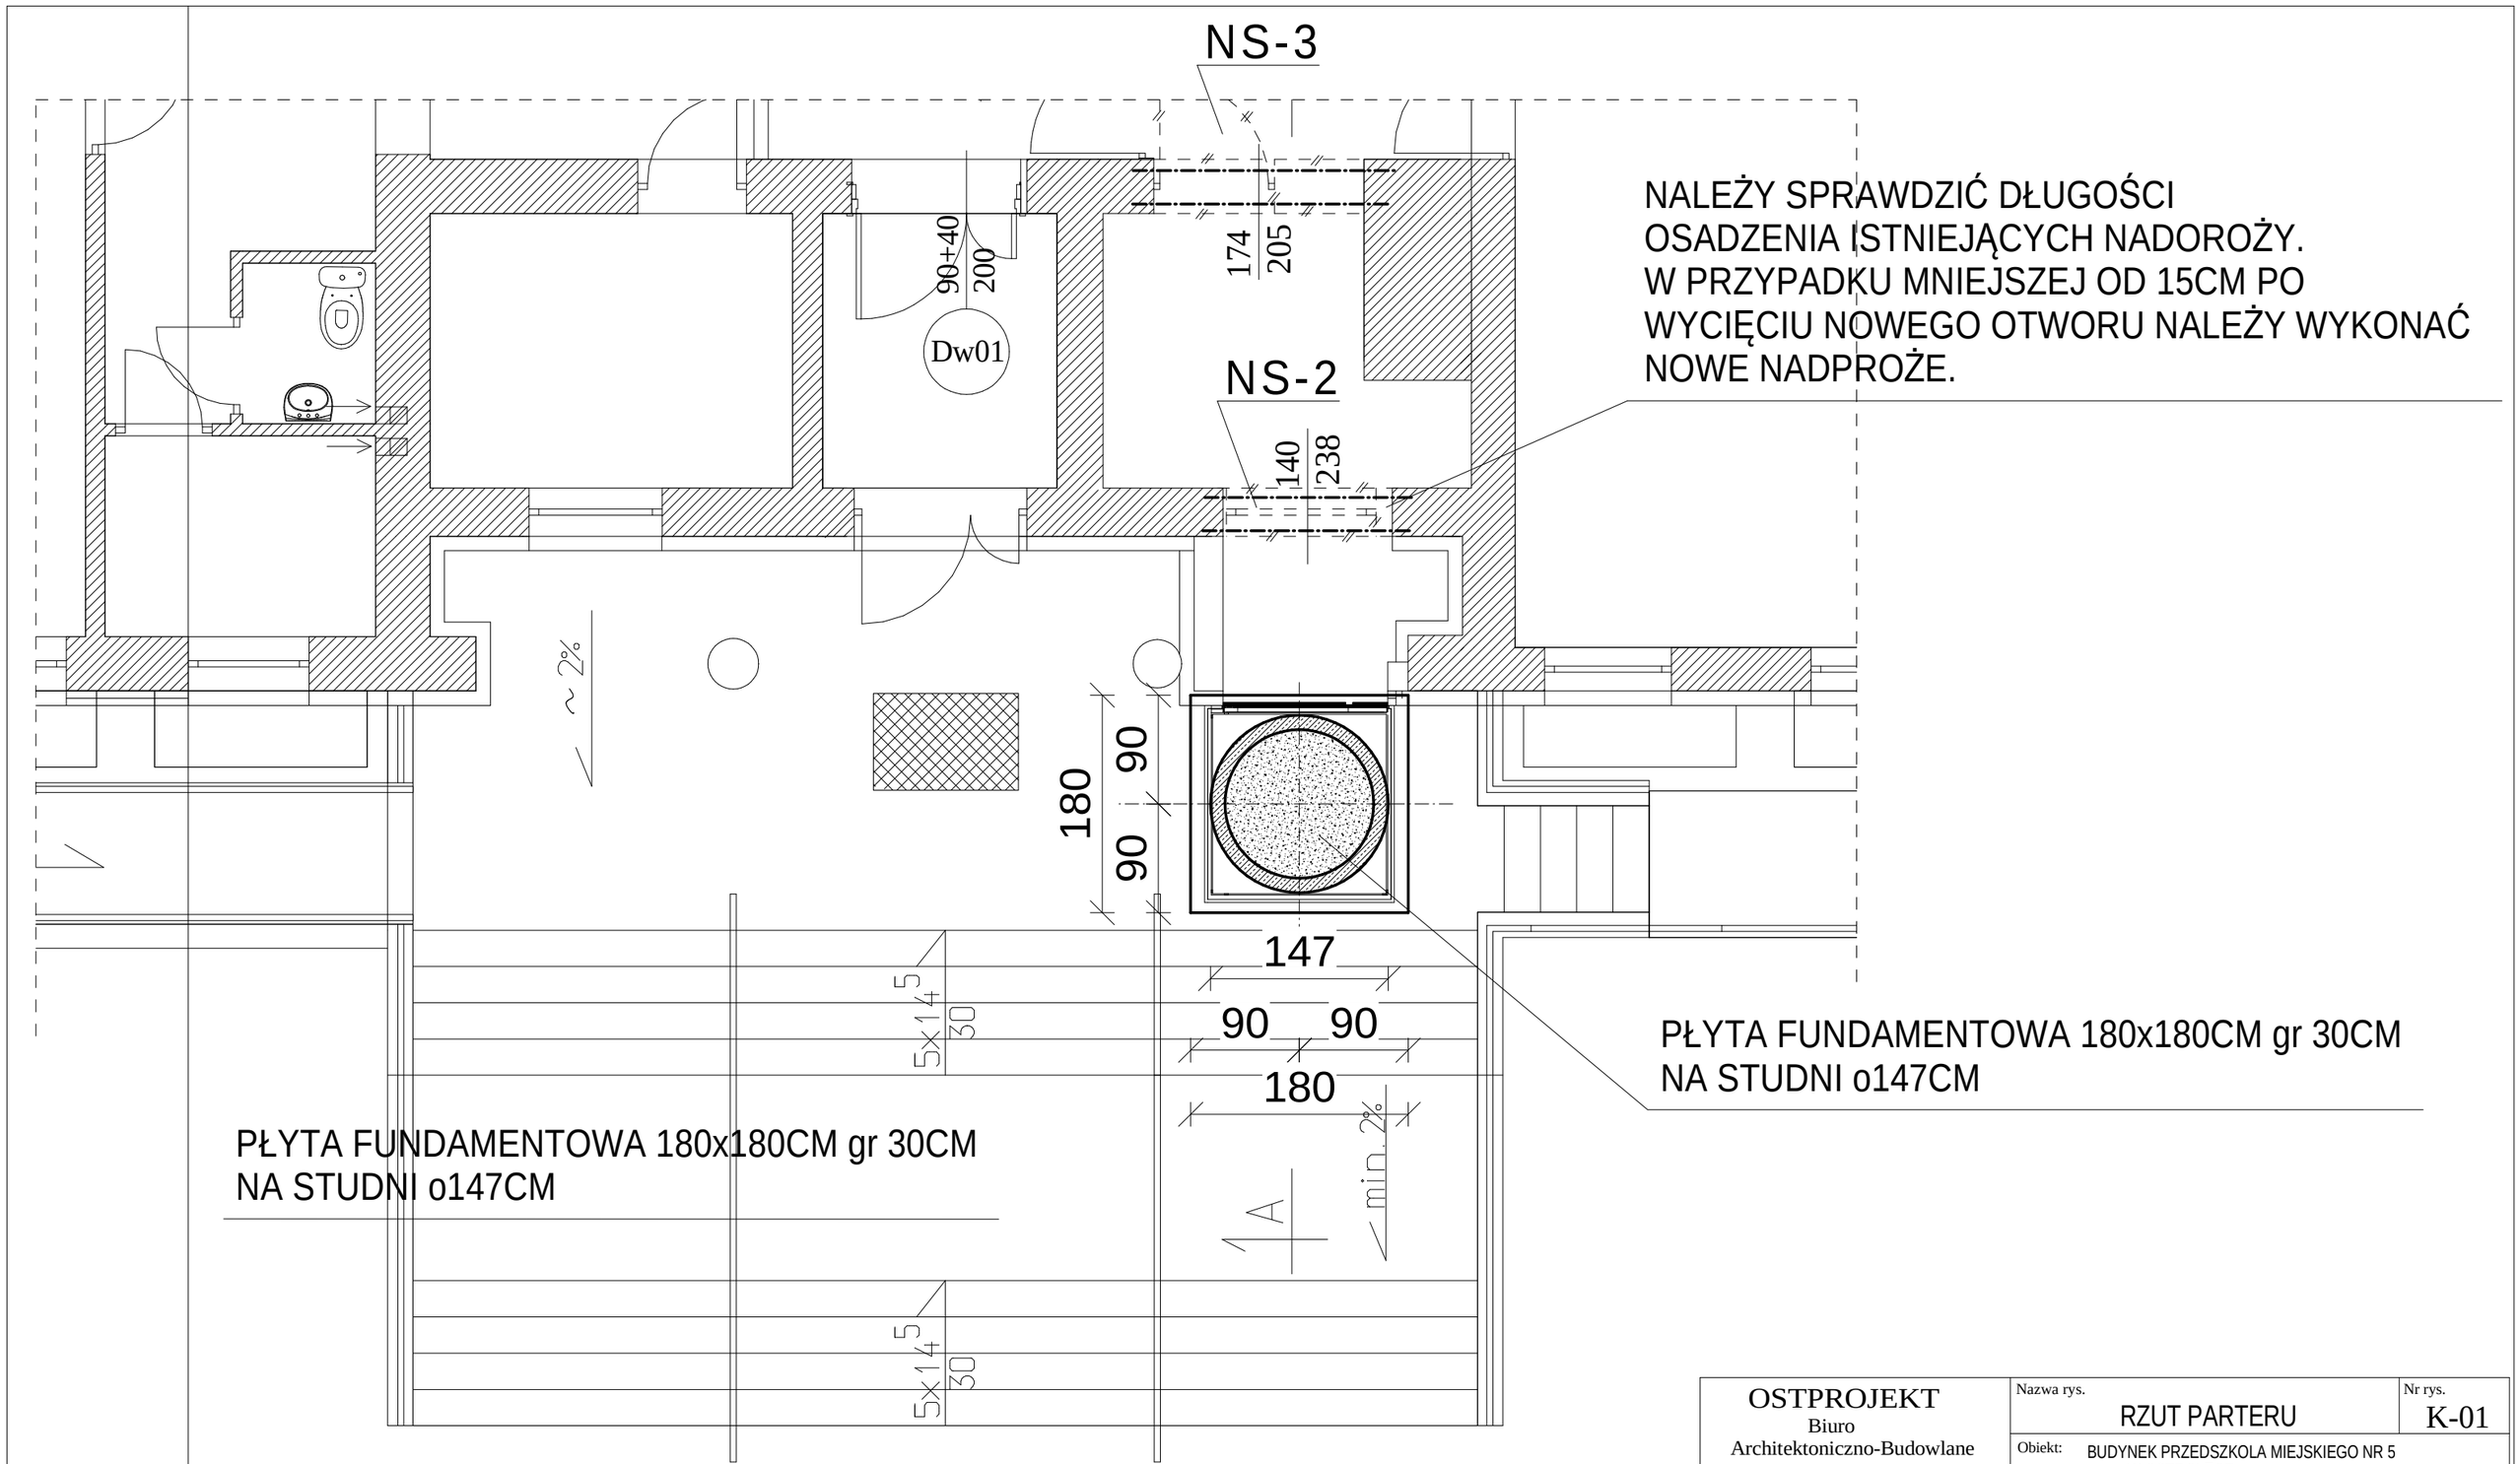

NALEŻY SPRAWDZIĆ DŁUGOŚCI
OSADZENIA ISTNIEJĄCYCH NADOROŻY.
W PRZYPADKU MNIEJSZEJ OD 15CM PO
WYCIĘCIU NOWEGO OTWORU NALEŻY WYKONAĆ
NOWE NADPROŻE.

PŁYTA FUNDAMENTOWA 180x180CM gr 30CM
NA STUDNI o147CM

PŁYTA FUNDAMENTOWA 180x180CM gr 30CM
NA STUDNI o147CM

OSTPROJEKT
Biuro
Architektoniczno-Budowlane
Mirosław Grzyb
07 - 410 Ostrołęka
ul. Kilińskiego 32A
tel./fax (0 29)764 57 99

projektant specjalność budowlano-konstrukcyjna
mgr inż.Jarosław Wywigacz

Upr. 168/Os/94
Podpis

Nazwa rys.: RZUT PARTERU
Nr rys.: K-01

Obiekt: BUDYNEK PRZEDSZKOLA MIEJSKIEGO NR 5 W OSTROŁĘCE

Adres inwestycji: działka nr 30272, ul. Piękna 12, 07-400 Ostrołęka

Skala: 1:50

Inwestor: Miasto Ostrołęka, Pl. Gen. J. Bema 1 07-400 Ostrołęka

projekt budowlany

branża konstrukcyjna

Data: 08.2020r.