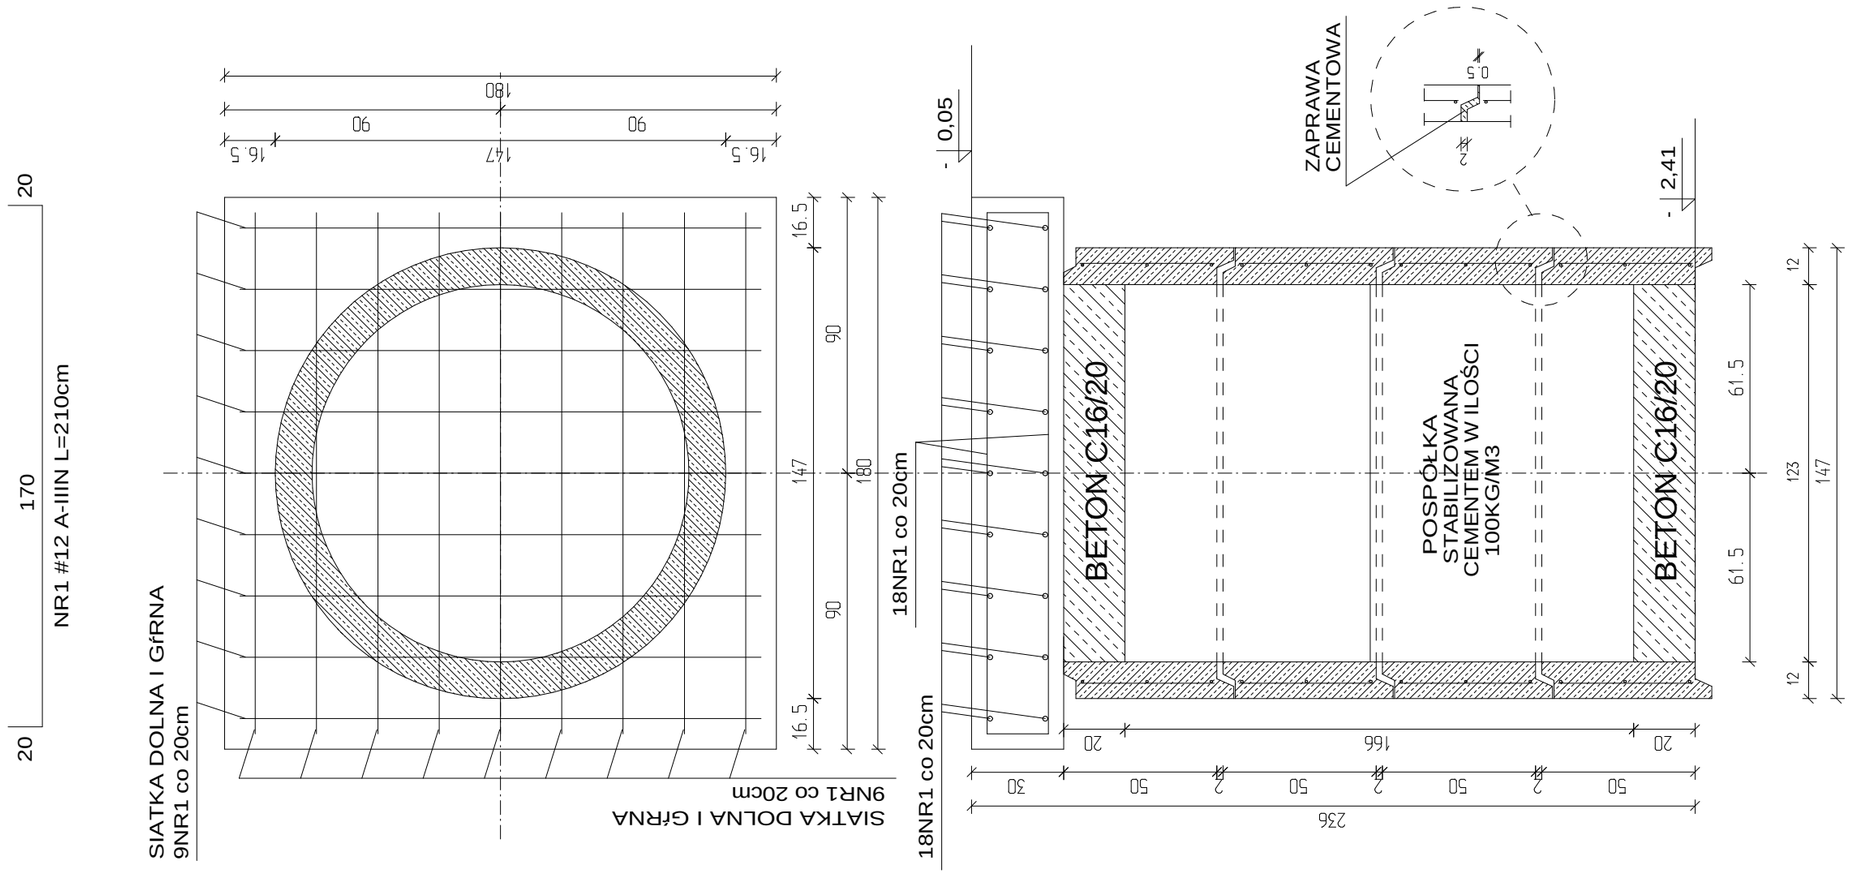

STAL: A-O StOS
A-IIIN RB500W
BETON: C-16/20 (B-20)

OSTPROJEKT Biuro Architektoniczno-Budowlane Mirosław Grzyb 07 - 410 Ostrołęka ul. Kilińskiego 32A tel./fax (0 29)764 57 99	Nazwa rys. FUNDAMENT WINDY	Nr rys. K-02
	Obiekt: BUDYNEK PRZEDSZKOLA MIEJSKIEGO NR 5 W OSTROŁĘCE	
	Adres inwestycji: działka nr 30272 ul. Piękna 12, 07-400 Ostrołęka	Skala: 1:20
	Inwestor: Miasto Ostrołęka Pl. Gen. J. Bema 1 07-400 Ostrołęka	projekt budowlany
projektant specjalność budowlano-konstrukcyjna mgr inż.Jarosław Wywigacz	Upr. 168/Os/94	Podpis branża konstrukcyjna
		Data: 08.2020r.