


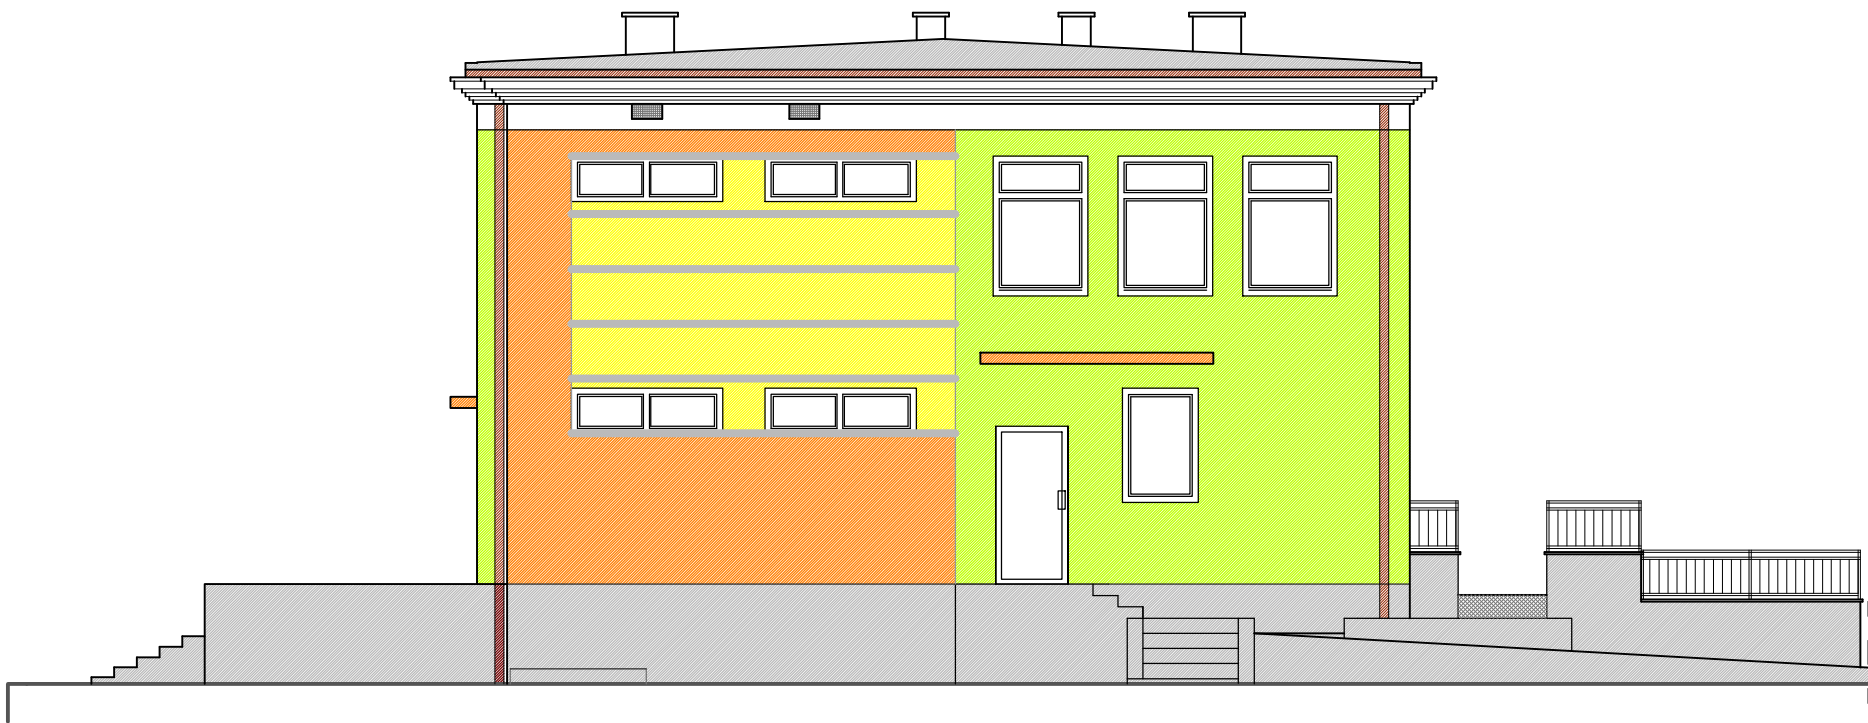

ELEWACJA PÓŁNOCNA - inwentaryzacja



ELEWACJA ZACHODNIA - inwentaryzacja

<div>OSTPROJEKT</div> <div>Biurowie Architektoniczne Budowlane</div> <div>Mirosław Grzyb</div> <div>07 - 410 Ostrołęka</div> <div>ul. Kilińskiego 32a</div> <div>tel. (29) 764 57 99</div>	Nazwa rys.	ELEWACJE PÓŁNOCNA I ZACHODNIA	Nr rys.	I - 04
	Nazwa inwestycji:	REMONT PRZEDSZKOLA MIEJSKIEGO NR 5 W OSTROŁĘCE		
	Adres inwestycji:	ul. Piękna 12, 07-401 Ostrołęka	Skala:	1 - 100
	działka nr ewid. 30272, jednostka ewid. 146101_1, obręb ewid. 0003			
Inwestor:		Miasto Ostrołęka	inwentaryzacja	
		Pl. Gen. J. Bema 1, 07-400 Ostrołęka		
Zespół projektowy:		Specjalność	Upr.	Podpis
Projektant: mgr inż. Mirosław Grzyb		arch.	Os-1/92	branża architektoniczna
Asystent proj.: inż. Edyta Strzałkowska				Data: 08.2020r.