




Przekrój normalny A-A  
Skala 1:50

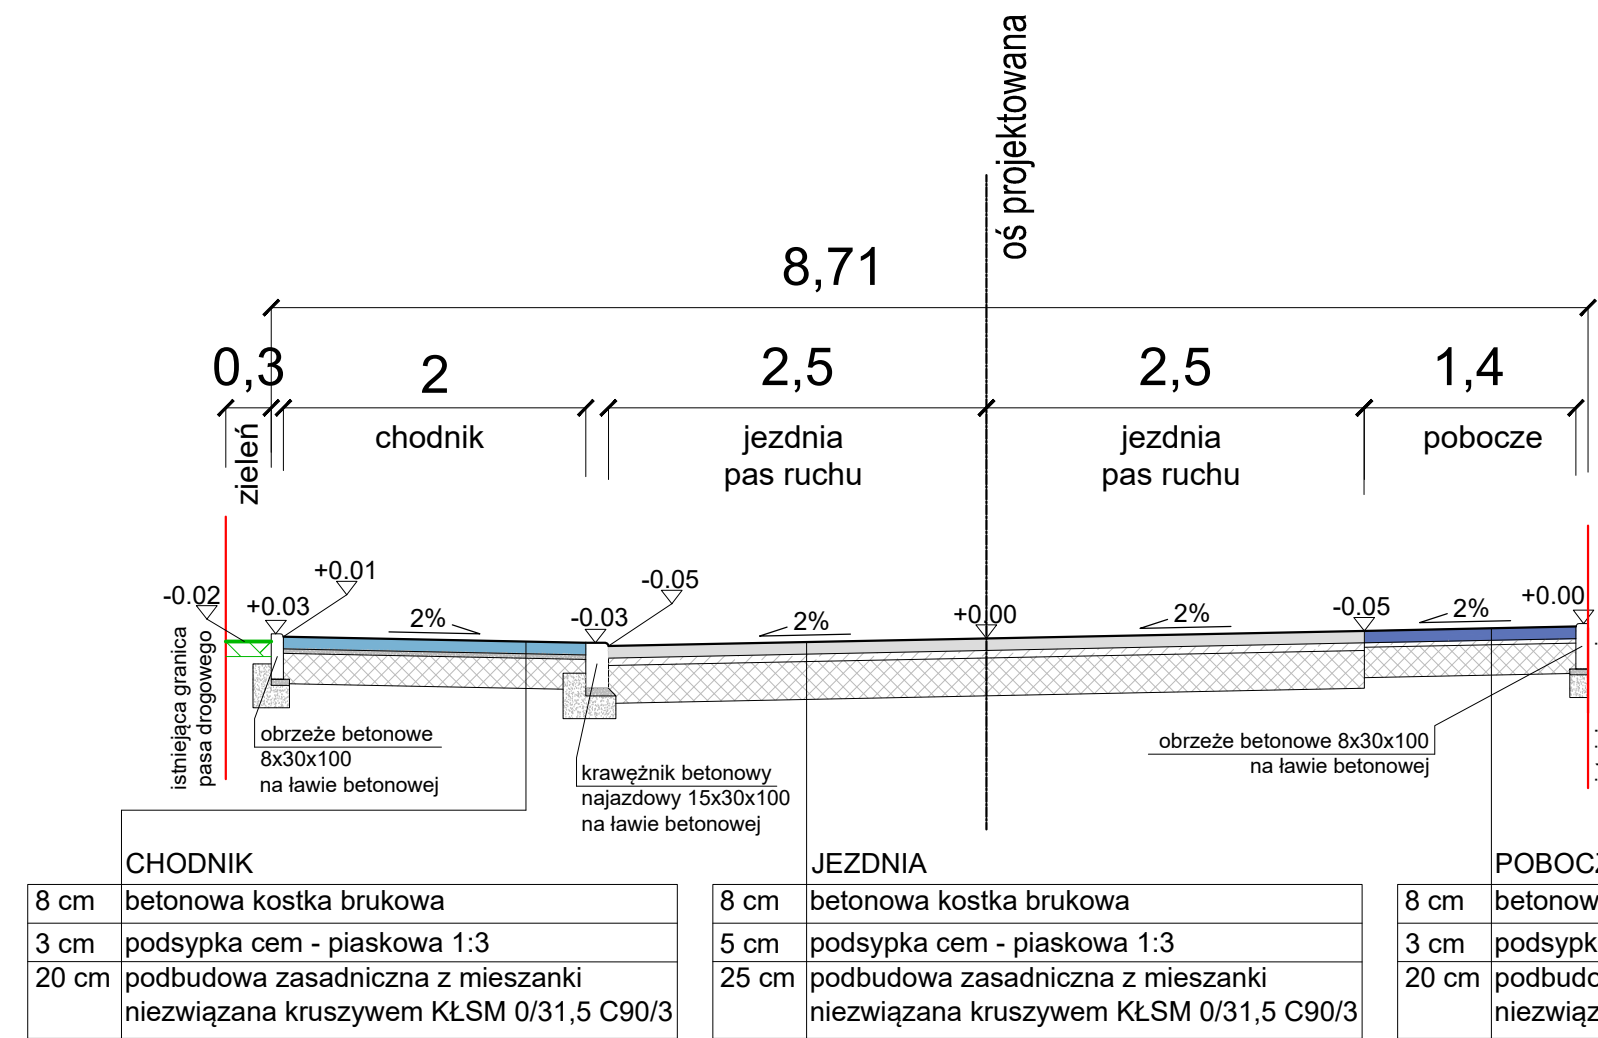


Przekrój normalny B-B  
Skala 1:50

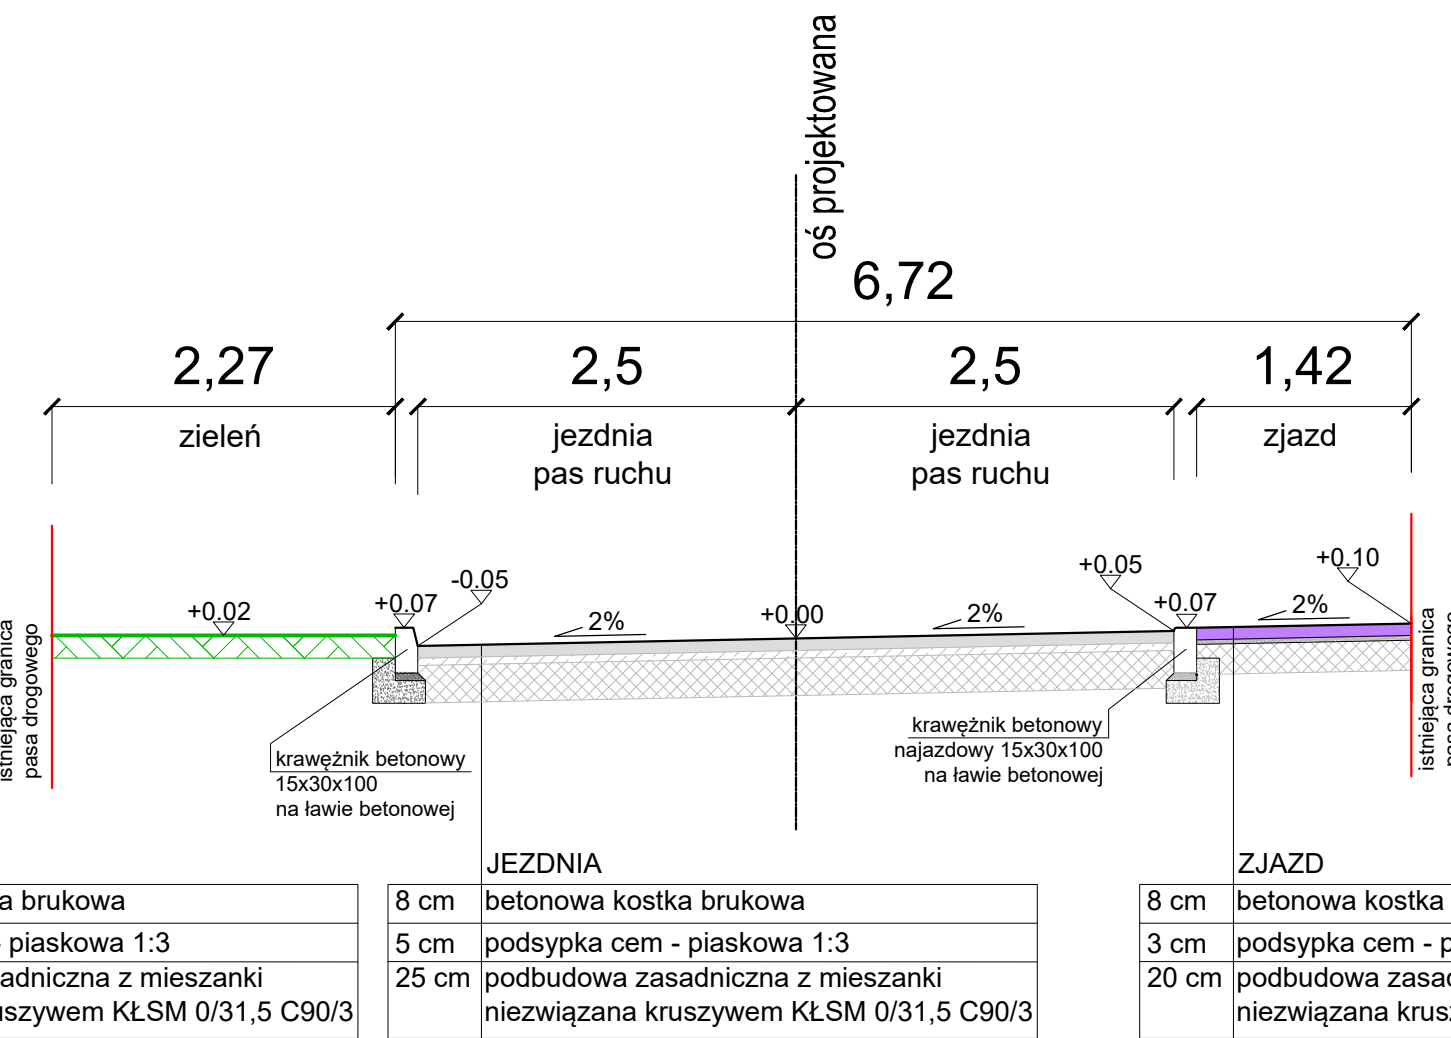


Przekrój normalny C-C  
Skala 1:50

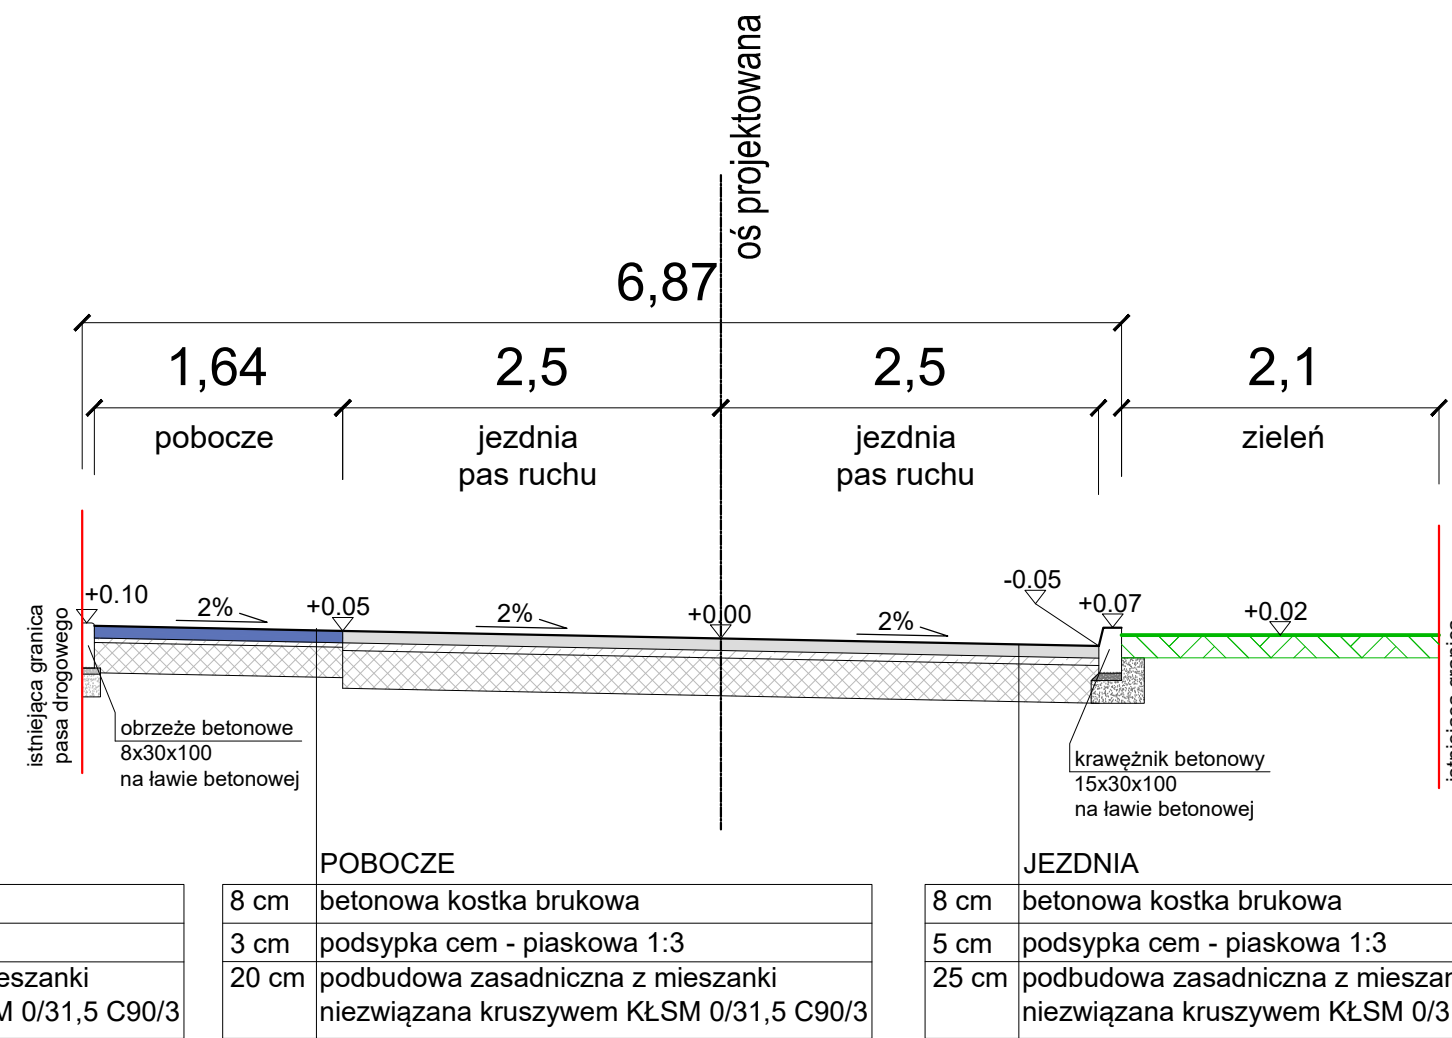

Przekrój normalny D-D  
Skala 1:50

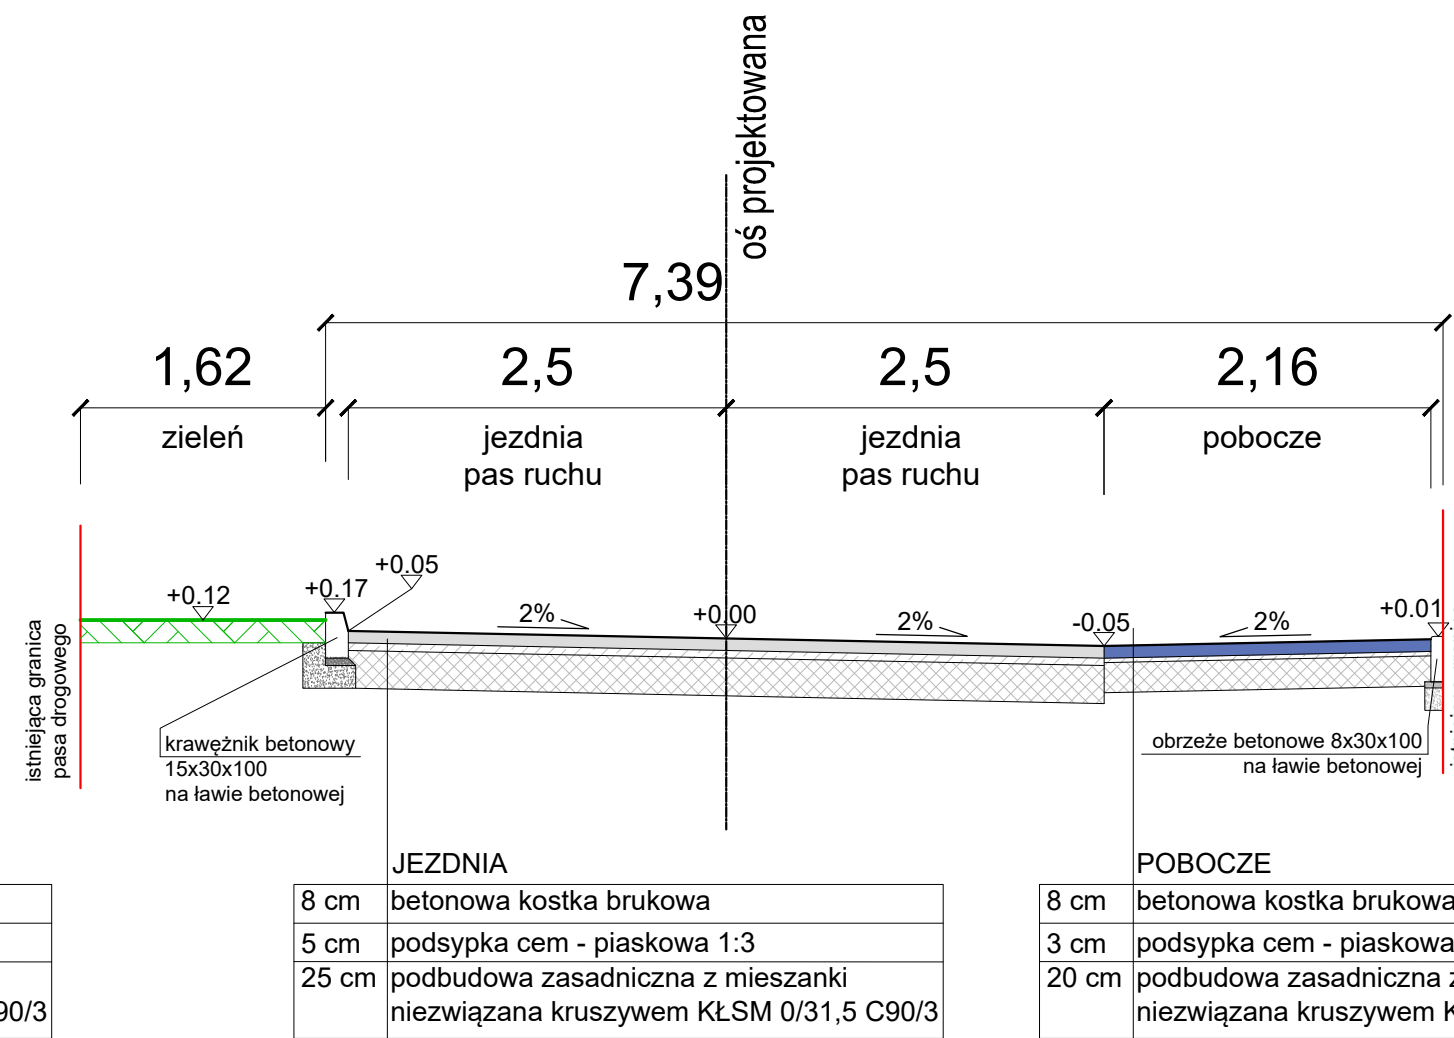

Przekrój normalny E-E  
Skala 1:50

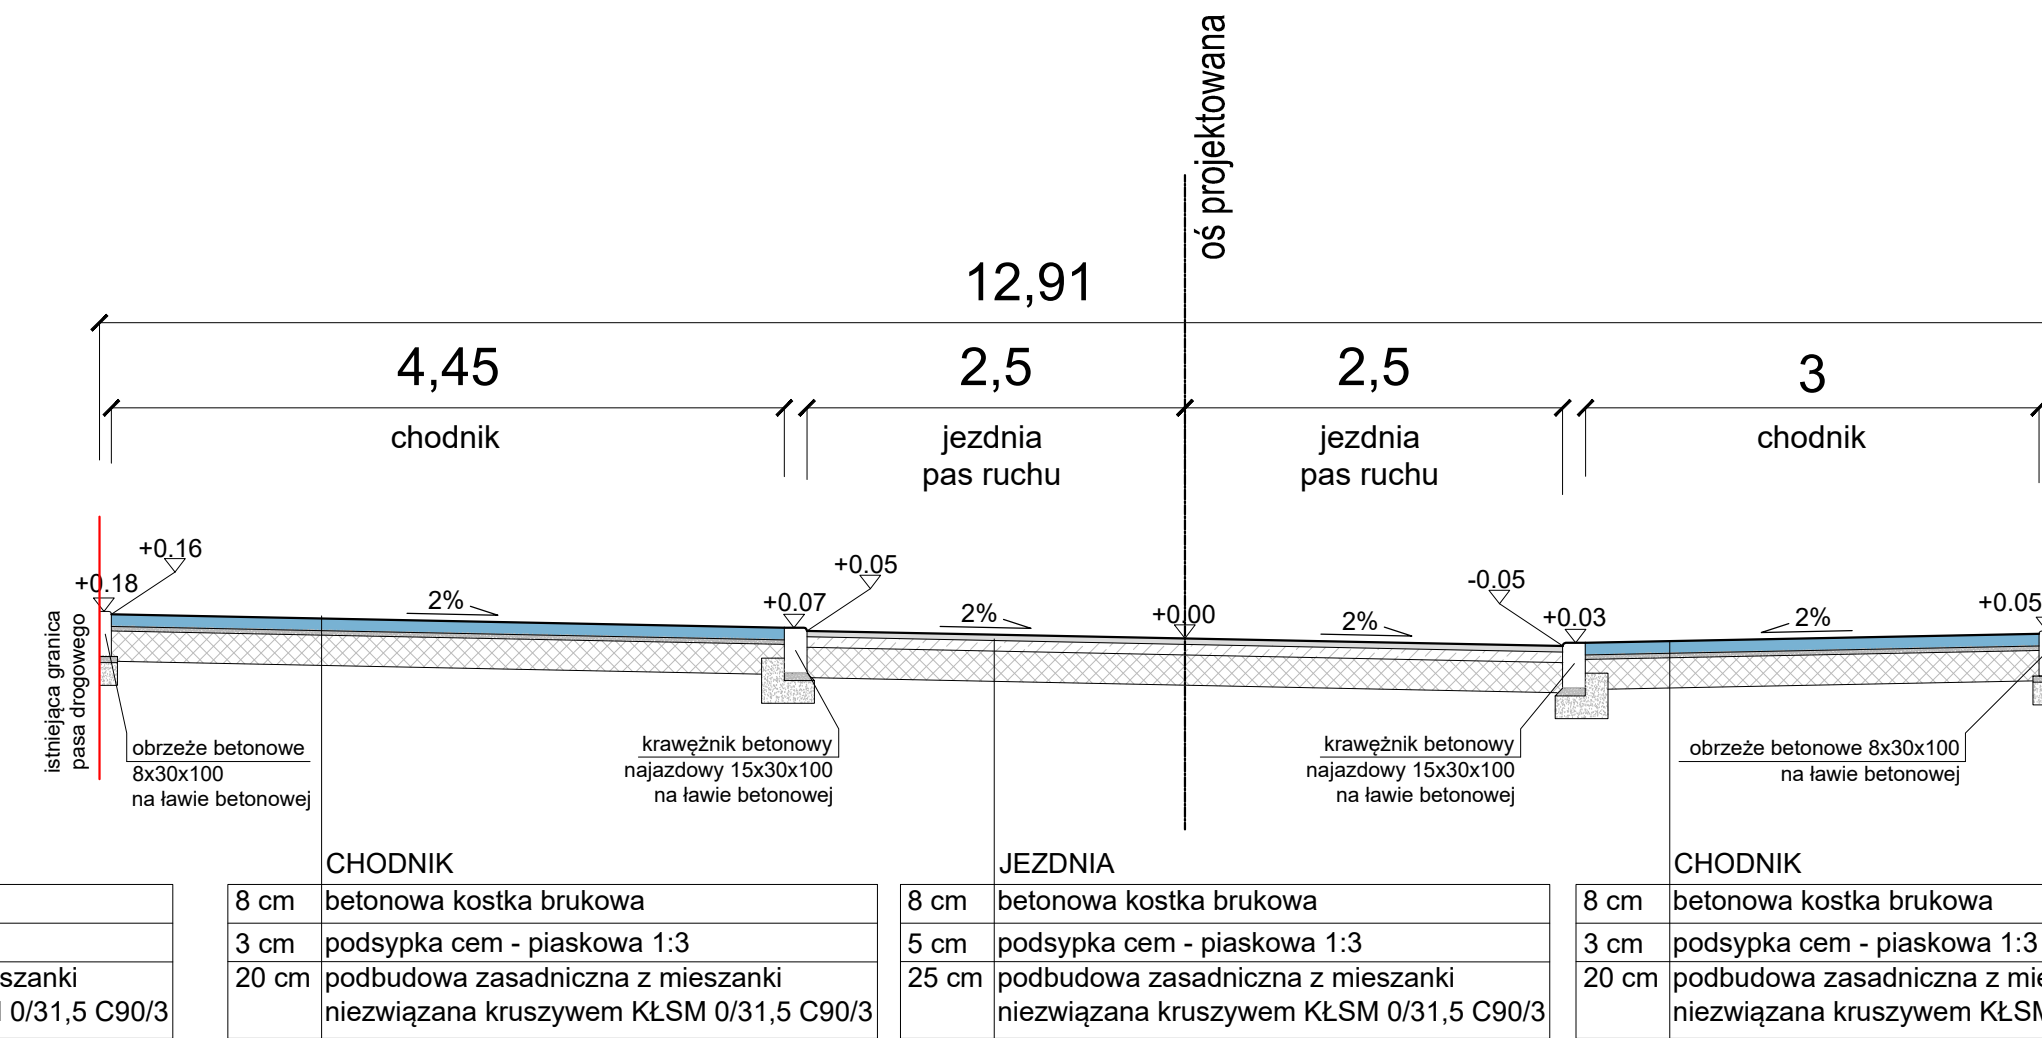

Inwestor: Gmina Kosakowo ul. Żeromskiego 69 81-198 Kosakowo		<b>NEVORA</b> spółka z o.o. ul. Karola Szymanowskiego 18/28, 80-280 Gdańsk tel. 691 05 75 15 e-mail: <a href="mailto:nevora.projekt@gmail.com">nevora.projekt@gmail.com</a> NIP: 583-330-18-92 Regon 380068319	
Nazwa projektu:		Budowa ul. Bałdaj i ul. Gombrowicza w Suchym Dworze, Gmina Kosakowo - Program Funkcjonalno Użytkowy	
Nazwa rysunku:		Przekroje normalne - Wariant 2	
Imię i nazwisko:		Skala: 1:50 arkusz 1/1	
Branża drogowa:		Numer uprawnień: Rys.D-06.2 Podpis:	
proj. - mgr inż. Łukasz Dawidowski		POM/0338/PBD/18	