

**BURMISTRZ MIASTA I GMINY
DĘBNO**

**Pracownia projektowa
„PROGAZ-PP” s.c.
Przemysław Petrus i Alicja Potiechin
Ul. Narutowicza 13a/1
70-240 Szczecin**

Nasz znak: GNiOS.7224-282/06

Dębno dnia 19 grudnia 2006 r.

Dotyczy: Kanalizacji sanitarnej dla m. Krześnica, Sarbinowo, gm. Dębno.

W odpowiedzi na pismo z dnia 7 grudnia 2006 roku, znak: JP.21/11/06 niniejszym wyrażam zgodę na wykonanie kanalizacji sanitarnej zgodnie z załącznikami mapowymi na działkach oznaczonych nr 369/5, nr 381/1, nr 382/1 położonych w obrębie Krześnica, gminy Dębno.

Wyrażam także zgodę na wykonanie kanalizacji sanitarnej wraz z przydomową przepompownią ścieków z godnie z załączoną mapą na działce oznaczonej nr 22, obręb Sarbinowo, będącej własnością Gminy Dębno.

Ponadto informuję, że według posiadanej dokumentacji współwłaścicielami działki oznaczonej nr 332 położonej w obrębie Krzesnica są:


1. Hładka Antonina, zam. Krześnica 43, 74-404 Cychry
2. Grudziński Józef, zam. Krześnica 43, 74-404 Cychry
3. Grudziński Eugeniusz. Zam. Krześnica/1, 74-404 Cychry
4. Grudziński Franciszek. Zam. Osiedle Leśne 9/16, 66-470 Kostrzyn
5. Grudziński Jan. Zam. ul. Tuwima 116/7, 66-400 Gorzów Wlkp.
6. Grudziński Ryszard, zam. ul. Metalowa 7/25, Szczecin

Otrzymuje:

1. Adresat
2. Wydział RI w/m
3. Wydz. GNiOS a/a

BURMISTRZ


mgr inż. Piotr Downar

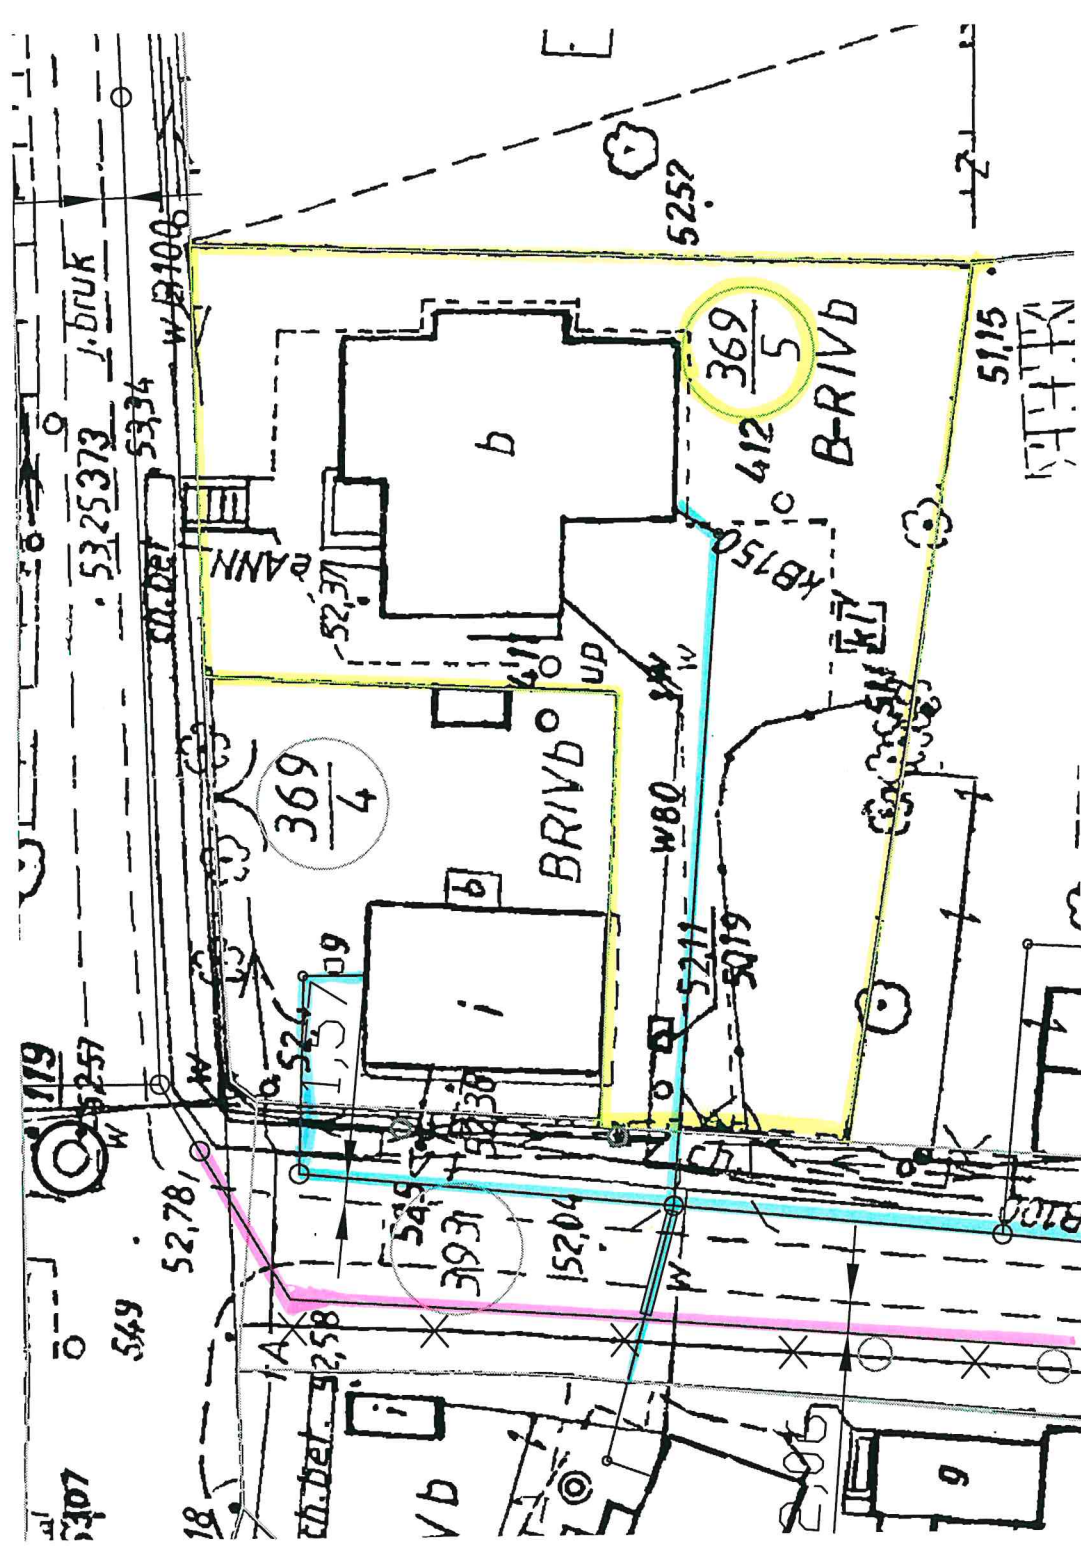

KRZESNICA skala 1:500

Ozna czenia:


- - proj: kan. sanitarna granitacyjna $\varnothing 200$, $\varnothing 160$
- - proj: kan. sanitarna toczna
- — — — — namicie odbitek

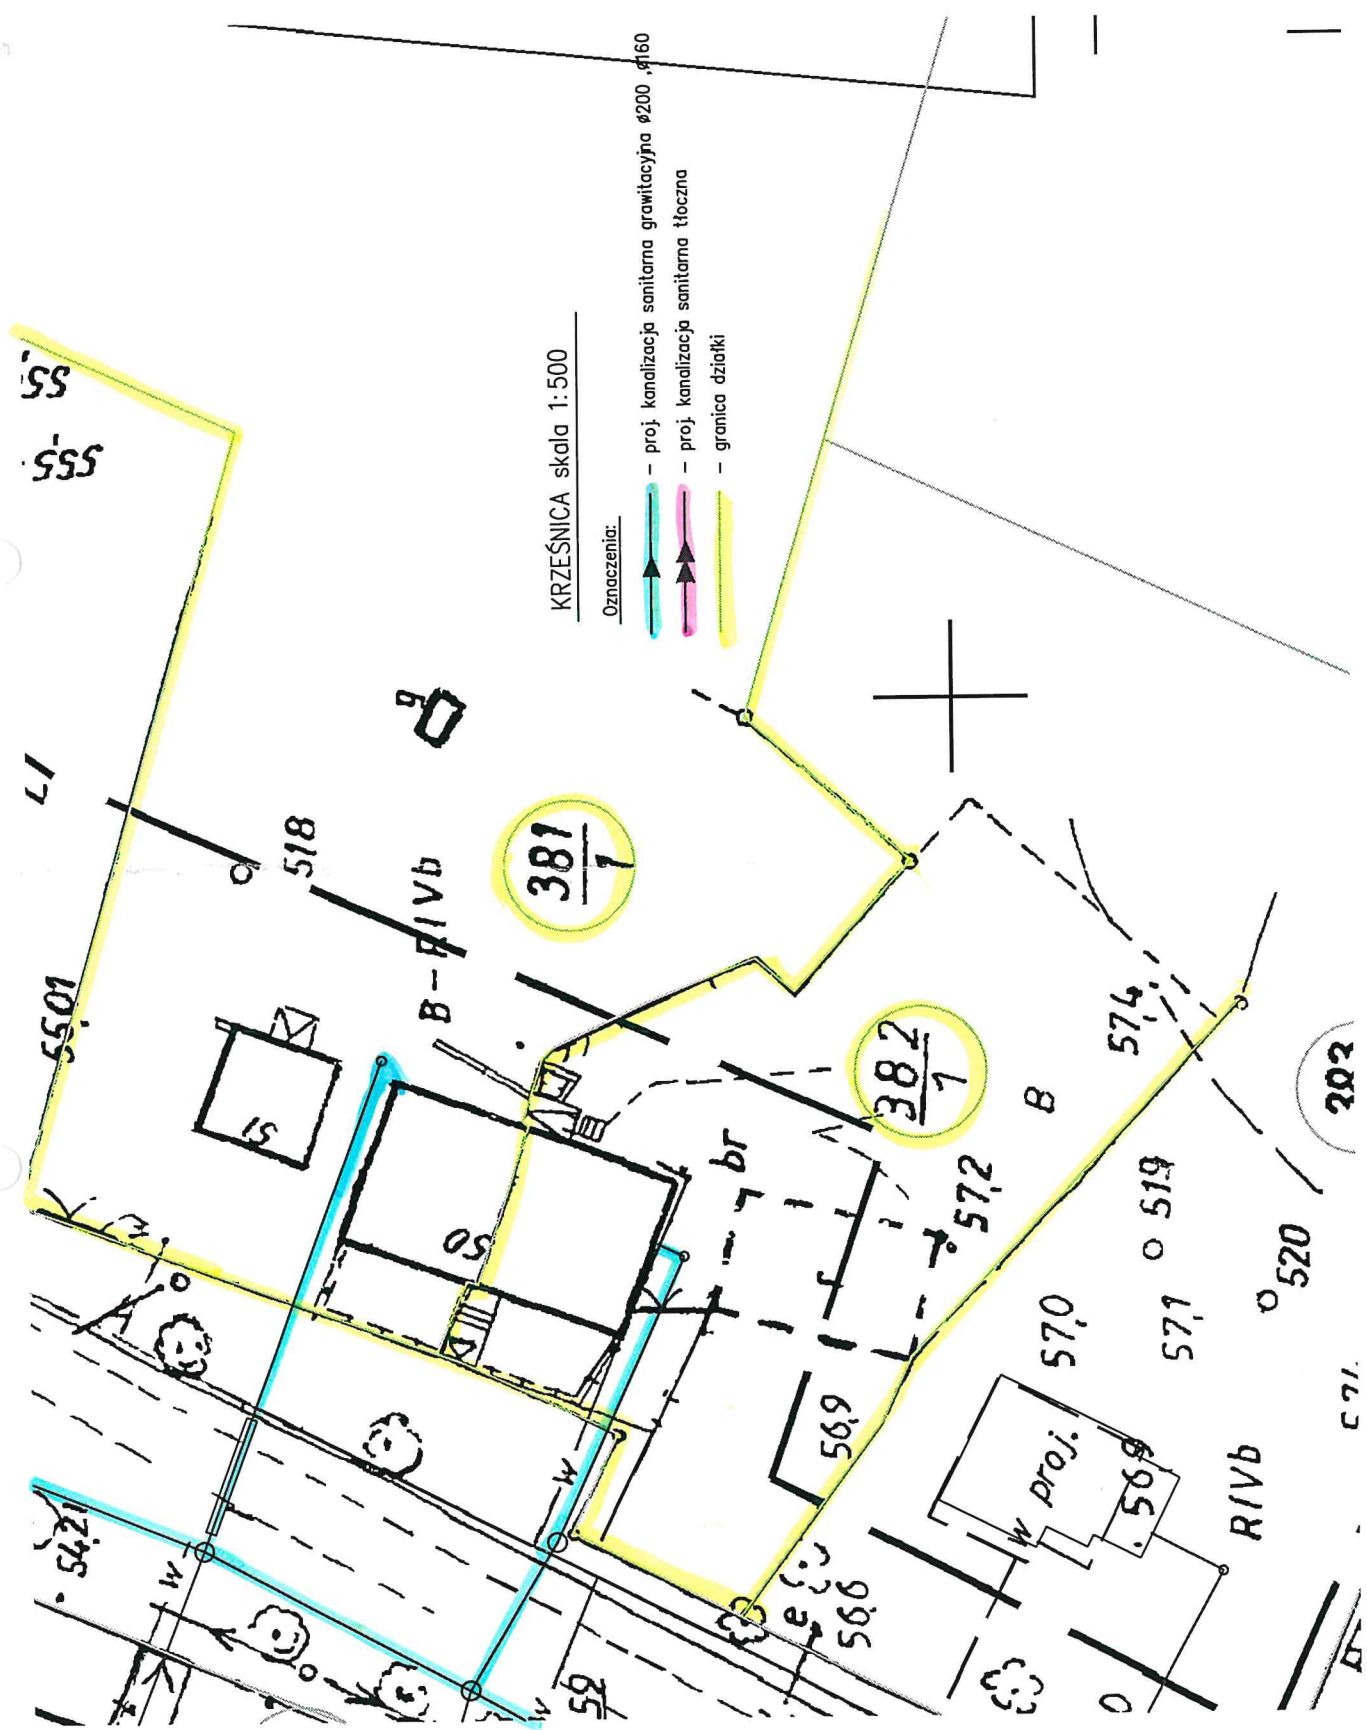

KRZEŚNICA skala 1:500

Oznaczenia:

- — proj. kanalizacja sanitarna grawitacyjna $\varnothing 200$ $\varnothing 160$
- — proj. kanalizacja sanitarna tłoczna
- — granica działki

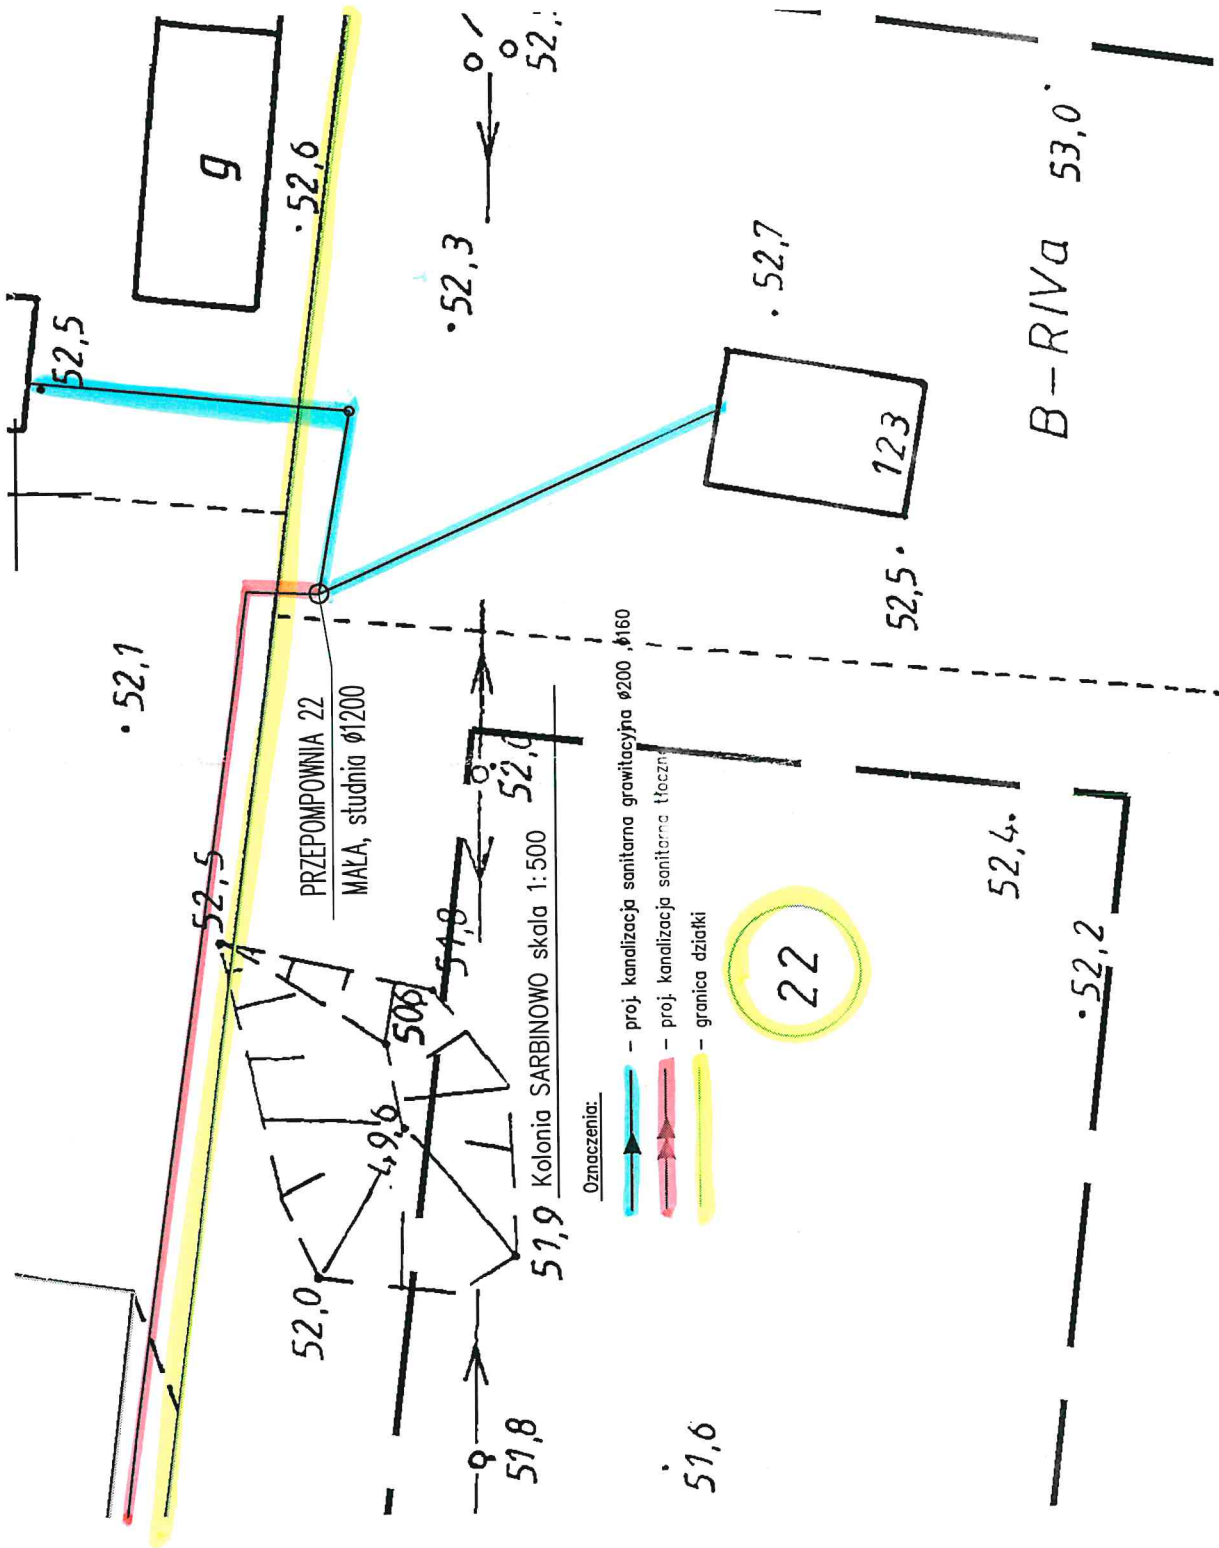



AGENCJA NIERUCHOMOŚCI ROLNYCH

ODDZIAŁ TERENOWY W SZCZECINIE
70-502 Szczecin, Wały Chrobrego 4
tel. (091) 81 44 200, fax (091) 81 44 222

(130)

SGZ-4201/1241/06/AM

Szczecin, dn... 06.06.2006 r.

„Progaz - PP” s.c.
Pracownia Projektowa
ul. Narutowicza 13a/1
70 - 240 SZCZECIN

Dotyczy: uzgodnienia projektu budowy kanalizacji sanitarnej w miejscowościach:
Sarbinowo, Suchlica, Młyniska i Krześnica gmina Dębno.

W odpowiedzi na pismo znak: RO – 50/05/06 z dnia 26.05.2006 r. w sprawie wyrażenia zgody na zajęcie części nieruchomości położonych w obrębach, oznaczonych w ewidencji gruntów jako:

obręb Sarbinowo:

- dz. nr nr 108, 161 6, 212 1, 213 2, 215, 26⁻ 1 (udział), 26⁻ 2 (udział), 296, 292, 521, 529 2 – działki wolne,

- dz. nr 53⁻ 1 – dzierżawa – Pan Mastalerczuk Zbigniew.

obręb Krześnica:

- dz. nr nr 98 3, 98 4, 109 1, 114 1, 349 – działki wolne.

obręb Młyniska:

- dz. nr 1 4 - wolna.

obręb Cychry:

- dz. nr 63⁻ 113 – działki wolne.

informuję, że wyrażam zgodę na zajęcie części w/w nieruchomości **pod warunkiem uzyskania dodatkowej zgody na realizację inwestycji od dotychczasowego użytkownika działki nr 537/1 obrębu Sarbinowo.**

Dane adresowe dzierżawcy podano wyłącznie w celu uzgodnienia dokumentacji projektowej.

Jednocześnie proszę o przeprojektowanie przebiegu kanalizacji na działce nr 637/112 obrębu Cychry (działka wolna). Planowany przebieg przewodu kanalizacji sanitarnej ogranicza w znaczny sposób możliwość zagospodarowania działki siedliskowej w przyszłości.

Za wszelkie szkody wyrządzone w trakcie realizacji projektu jeżeli teren nie zostanie doprowadzony do stanu pierwotnego odszkodowanie wypłaci inwestor.

Otrzymują:

- 1) Adresat.
- 2) ~~Pan Mastalerczuk Zbigniew~~
~~Sarbinowo 84~~
~~74-400 Dębno.~~
- 3) ~~g.a.~~

Z poważaniem

Z-CA DYREKTORA


Andrzej Wactławiak



AGENCJA NIERUCHOMOŚCI ROLNYCH

ODDZIAŁ TERENOWY W SZCZECINIE
70-502 Szczecin, Wały Chrobrego 4
tel. (091) 81 44 200, fax (091) 81 44 222

Szczecin, dn. 27.11.2006 r.

SGZ - 4201/1365/06/AM

Progaz – PP s.c.
Pracownia Projektowa
ul. Narutowicza 13 a/1
70 – 240 SZCZECIN

Dotyczy : uzgodnienia przebudowy kanalizacji sanitarnej w miejscowościach :
Krześnica, gmina Dębno.

Odpowiadając na pismo znak : JP-47/11/06 z dnia 06.11.2006 r. w sprawie wyrażenia zgody na ułożenie sieci kanalizacyjnej w nieruchomości oznaczonej w ewidencji gruntów jako dz. nr **109/1 obręb Krześnica** uprzejmie informuję, że wyrażam zgodę na realizację projektu sieci według załączonego przebiegu. Nieruchomość nie jest obciążona umową dzierżawy.

Powyższa zgoda stanowi podstawę do dysponowania nieruchomością na cele budowlane w myśl ustawy Prawo budowlane.

Za wszelkie szkody wyrządzone w trakcie realizacji inwestycji jeżeli teren nieruchomości nie zostanie doprowadzony do stanu powrotnego odszkodowanie wypłaci inwestor.

Z p o w a ż a n i e m

Z-CA DYREKTORA

Andrzej Wactławiak

Otrzymują :

- 1) Adresat,
- 2) a/a.