



**Przekrój I-I**  
ul. Kostrzyńska; przekrój na wlocie do ronda (od strony Pobiedzisk)

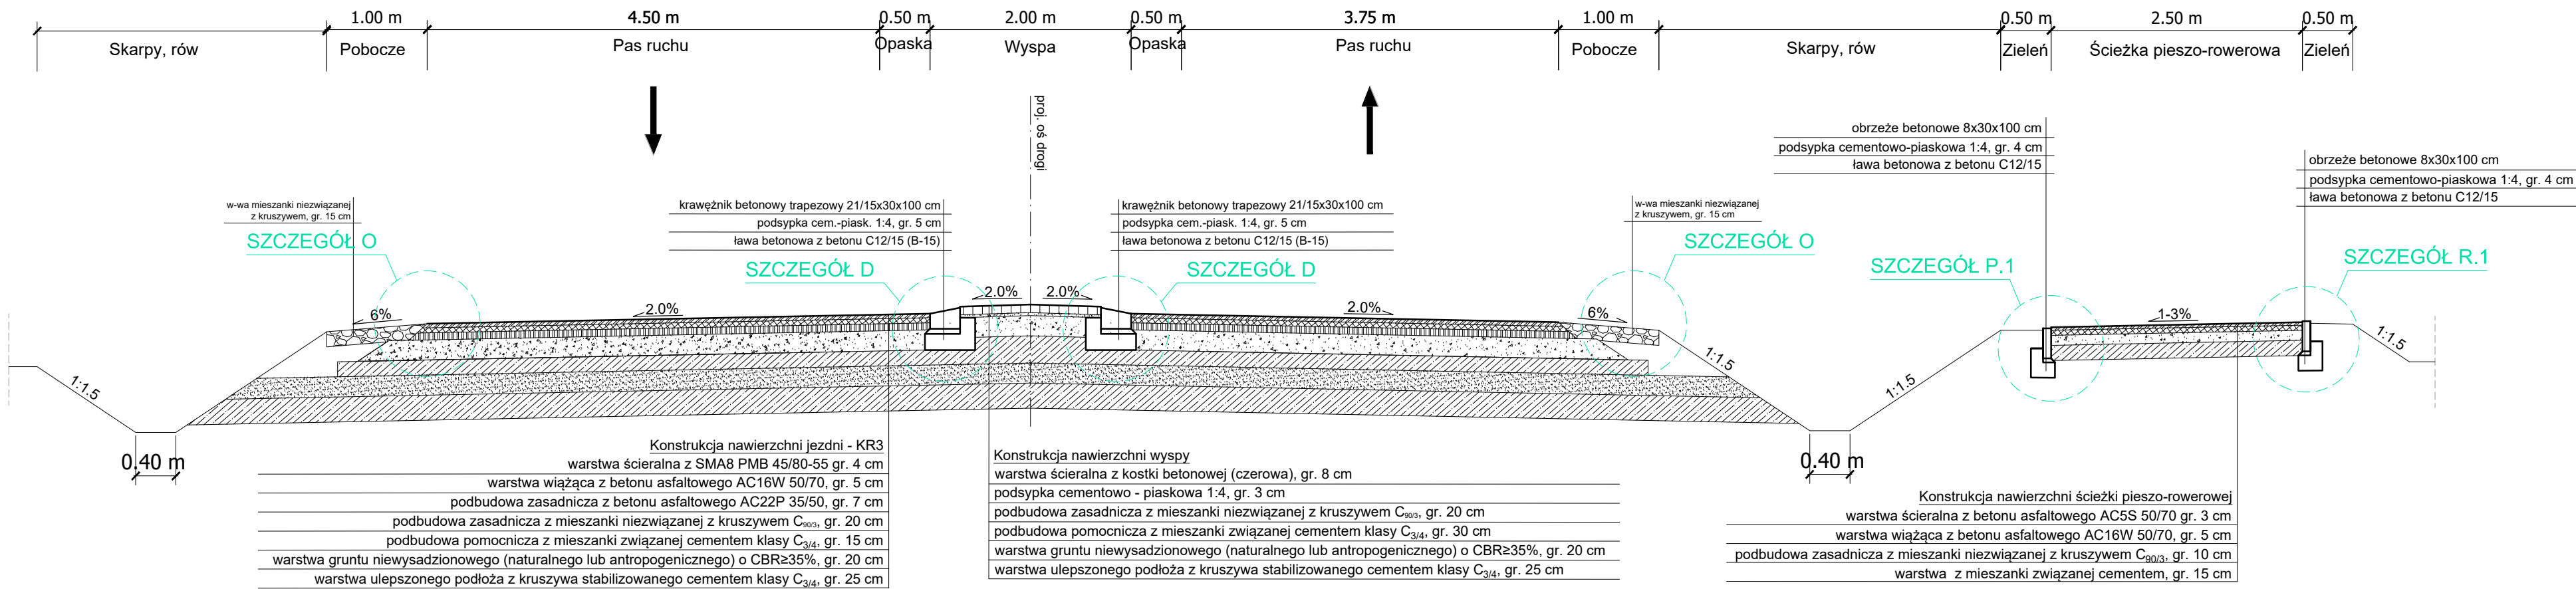

**Przekrój J-J**  
ul. Kostrzyńska; przekrój na wylocie z ronda

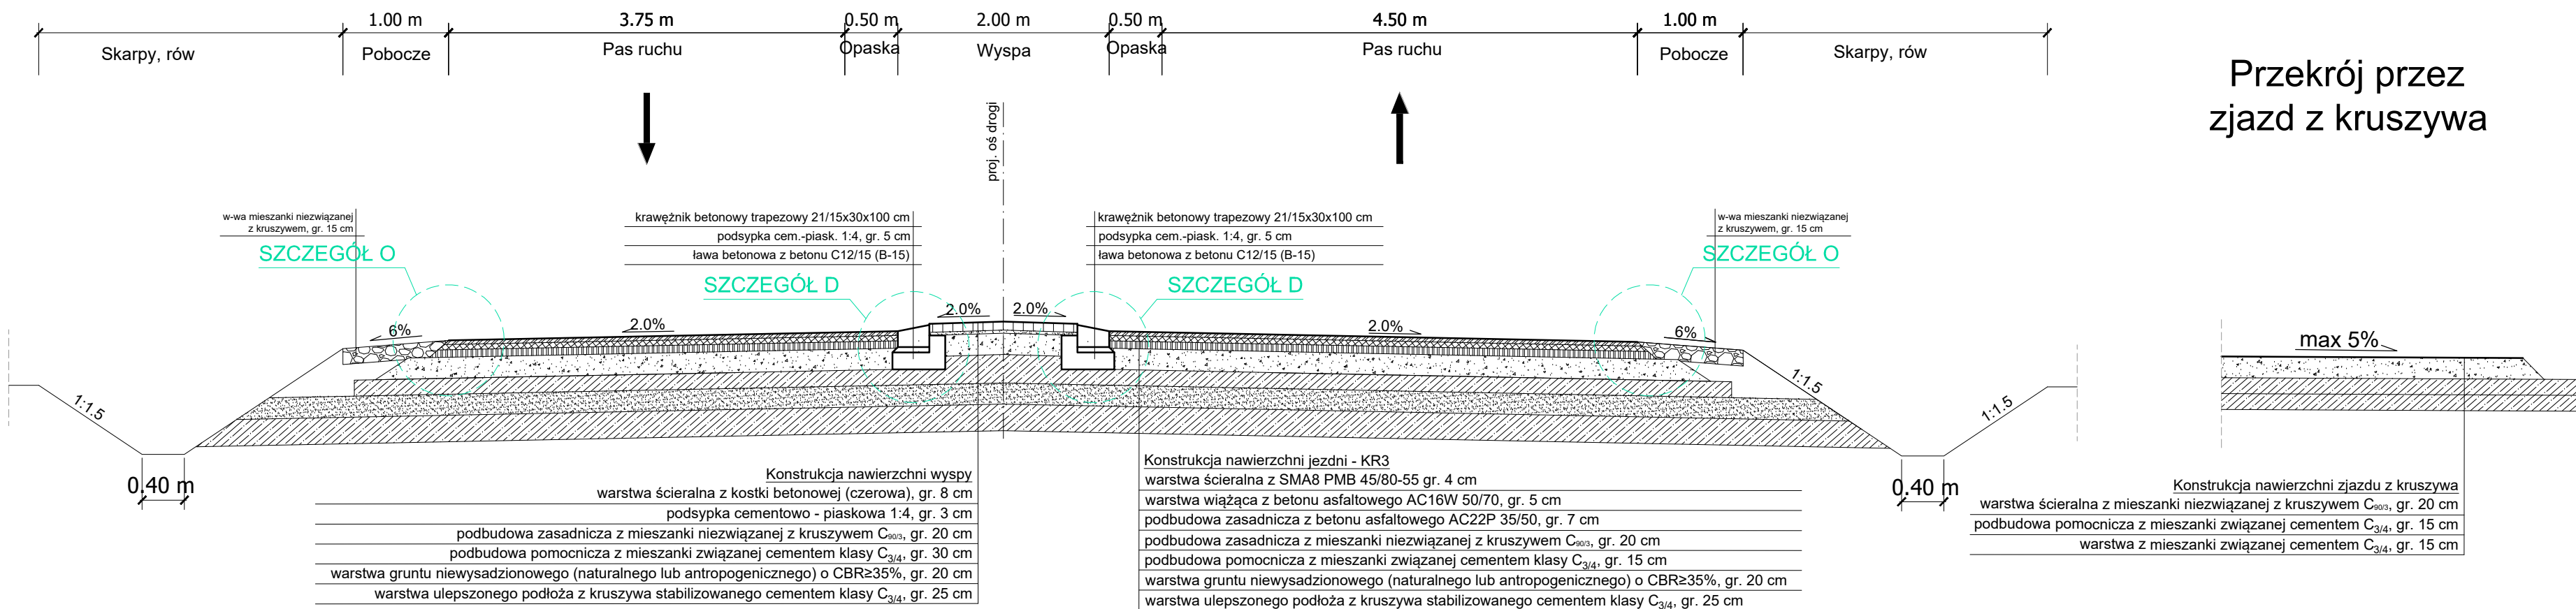

**Przekrój przez zjazd z kruszywa**

INWESTOR  
**Burmistrz Gminy Pobiedziska**  
ul. Kościuszki 4  
62-010 Pobiedziska

ZAMAWIAJĄCY  
**Gmina Pobiedziska**  
ul. Kościuszki 4  
62-010 Pobiedziska

JEDNOSTKA PROJEKTOWA  
**PRZEDSIĘBIORSTWO PROJEKTOWO-USŁUGOWE DROMAX sp. z o.o.**  
ul. K. Libelta 1A lok. 2, 61-706 POZNAŃ  
e-mail: [biuro@dromax.pl](mailto:biuro@dromax.pl)  
tel. + 48 724 202 772 fax. +48 (61) 223 24 78  
web: [www.dromax.pl](http://www.dromax.pl)

STADIUM	PROJEKT WYKONAWCZY (TECHNICZNY)
TEMAT	Budowa południowej obwodnicy miasta Pobiedziska od drogi powiatowej nr 2409P Kostrzyn-Pobiedziska do ul. Poznańskiej
TYTUŁ RYSUNKU	PRZEKROJE NORMALNE
BRANŻA	DROGOWA

STANOWISKO	IMIĘ I NAZWISKO	PODPIS
PROJEKTOWAŁ	mgr inż. Michał BAUMGART	
NR UPRAWNIENI/SPECJALNOŚĆ	WKP/0252/POD/08 upr. bud. do projektowania bez ograniczeń w specjalności drogowej	
OPRACOWAŁ		
SPRAWDZIŁ	mgr inż. Marcin KONOWALSKI	
NR UPRAWNIENI/SPECJALNOŚĆ	WKP/0113/POD/18 upr. bud. do projektowania bez ograniczeń w specjalności inżynierskiej drogowej	

DATA OPRACOWANIA	SKALA	NR RYSUNKU_ARKUSZ
30.05.2022	1:50	02_4
Nazwa pliku: 114_PW_DR_pn_02_1.dwg (114_PW_DR_pn_02_4.pdf)		