

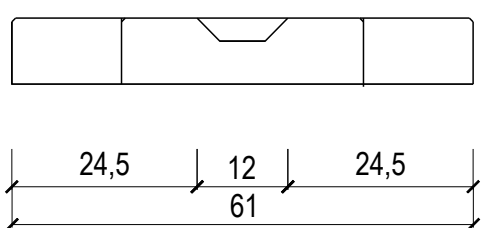


DETAL ODWODNIENIA

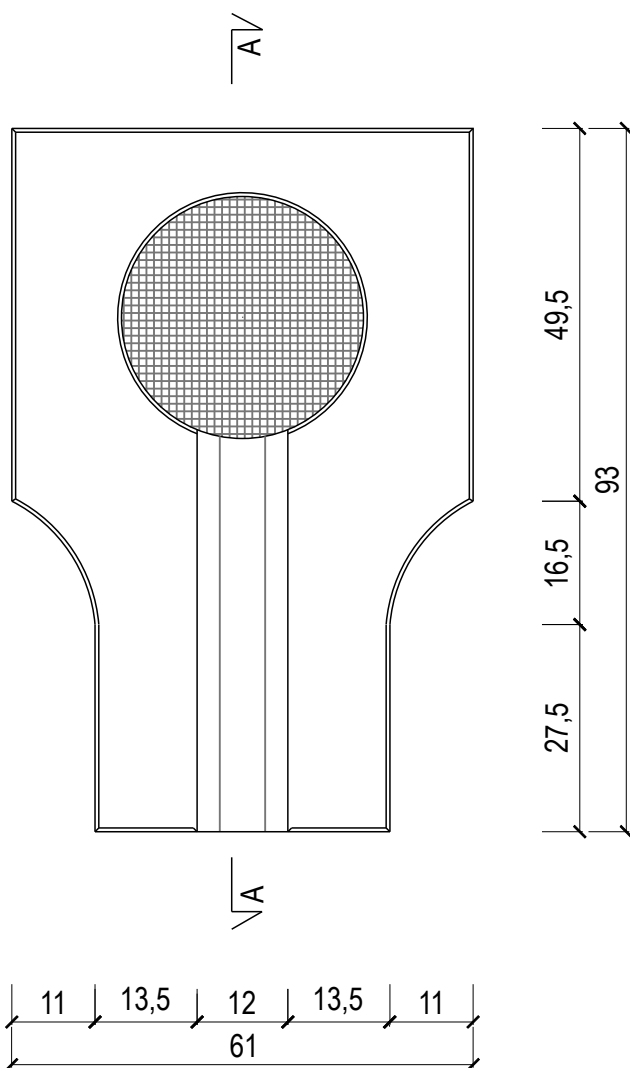

WIDOK

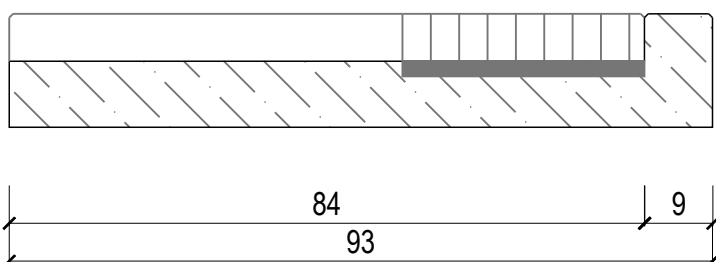

PRZEKRÓJ A-A

Uwagi

Wszystkie wymiary sprawdzić na budowie!

Przed pomalowaniem wszystkich elementów należy wykonać próby kolorystyczne w obecności zarządcy obiektu, konserwatora zabytków i projektanta!

AMAYA
ARCHITEKCI

40-115 Katowice, ul. J. Baidona 24c/10
tel. 0 607 44 95 40 0 609 99 68 18
biuro@amayaarchitekci.pl

temat: Projekt remontu piwnic oraz elewacji
Miejskiego Przedszkola nr 64 w Katowicach
przy ul. Plac pod Lipami 2

inwestor: Centrum Usług Wspólnych w
Katowicach
ul. Graniczna 27, 40-017 Katowice

temat rysunku: Detal elementu
odwodnienia

adres inwestycji: Katowice, ul. Plac pod
Lipami 2

projektant:
arch. Agnieszka Majewska
upr. specj. arch. b/lo nr 51/06/SLOKK/II

sprawdzający:
arch. Bartosz Majewski
upr. specj. arch. b/lo nr 30/08/SLOKK

nr rysunku:
10_21/15

data:
03.2022

skala:
1:10