



Przekrój przez nadproże stalowe  
skala 1:10

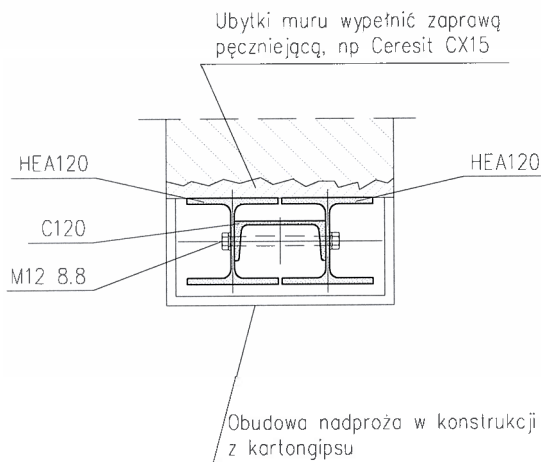

Widok nadproża stalowego  
skala 1:20

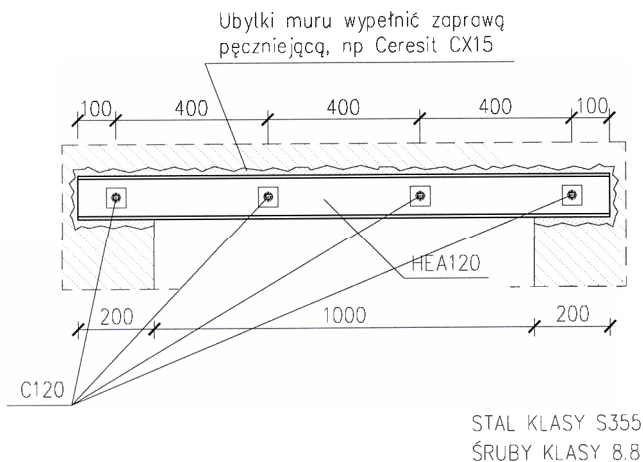

**ARCH MK**  
STUDIO PROJEKTOWE

**Marek Karolczyk**  
ul. Żeromskiego 74, 97-425 Żelów  
www.archmk.eu biuro@archmk.eu  
Tel. 604 985 908

Inwestor

**MIASTO BEŁCHATÓW**

ul. Kościuszki 1  
97-400 Bełchatów

Nazwa inwestycji i adres

**Remont sanitariatów  
szkolnych oraz  
sanitariatów i szatni przy  
zapleczu sportowym w  
Szkole Podstawowej Nr  
12 w Bełchatowie.**

działka nr ewid. 355  
obręb 14 miasta Bełchatów  
97 - 400 Bełchatów

Projektant

**mgr inż. Jarosław Jurczak**

specjalność konstrukcyjna  
do projektowania bez ograniczeń  
LOD/0153/POOK/04

Sprawdzający

**mgr inż. Dariusz Kukawski**

specjalność konstrukcyjna  
do projektowania bez ograniczeń  
LOD/0143/POOK/04

Tytuł rysunku

**Schemat wykonania  
nadproża stalowego**

Faza projektu

**PROJEKT WYKONAWCZY**

Data

**KWIECIEŃ 2018r.**

Skala rysunku

**1:10**

Nr arkusza

**K.01**