Schemat ideowy tablicy "RG A" – R151

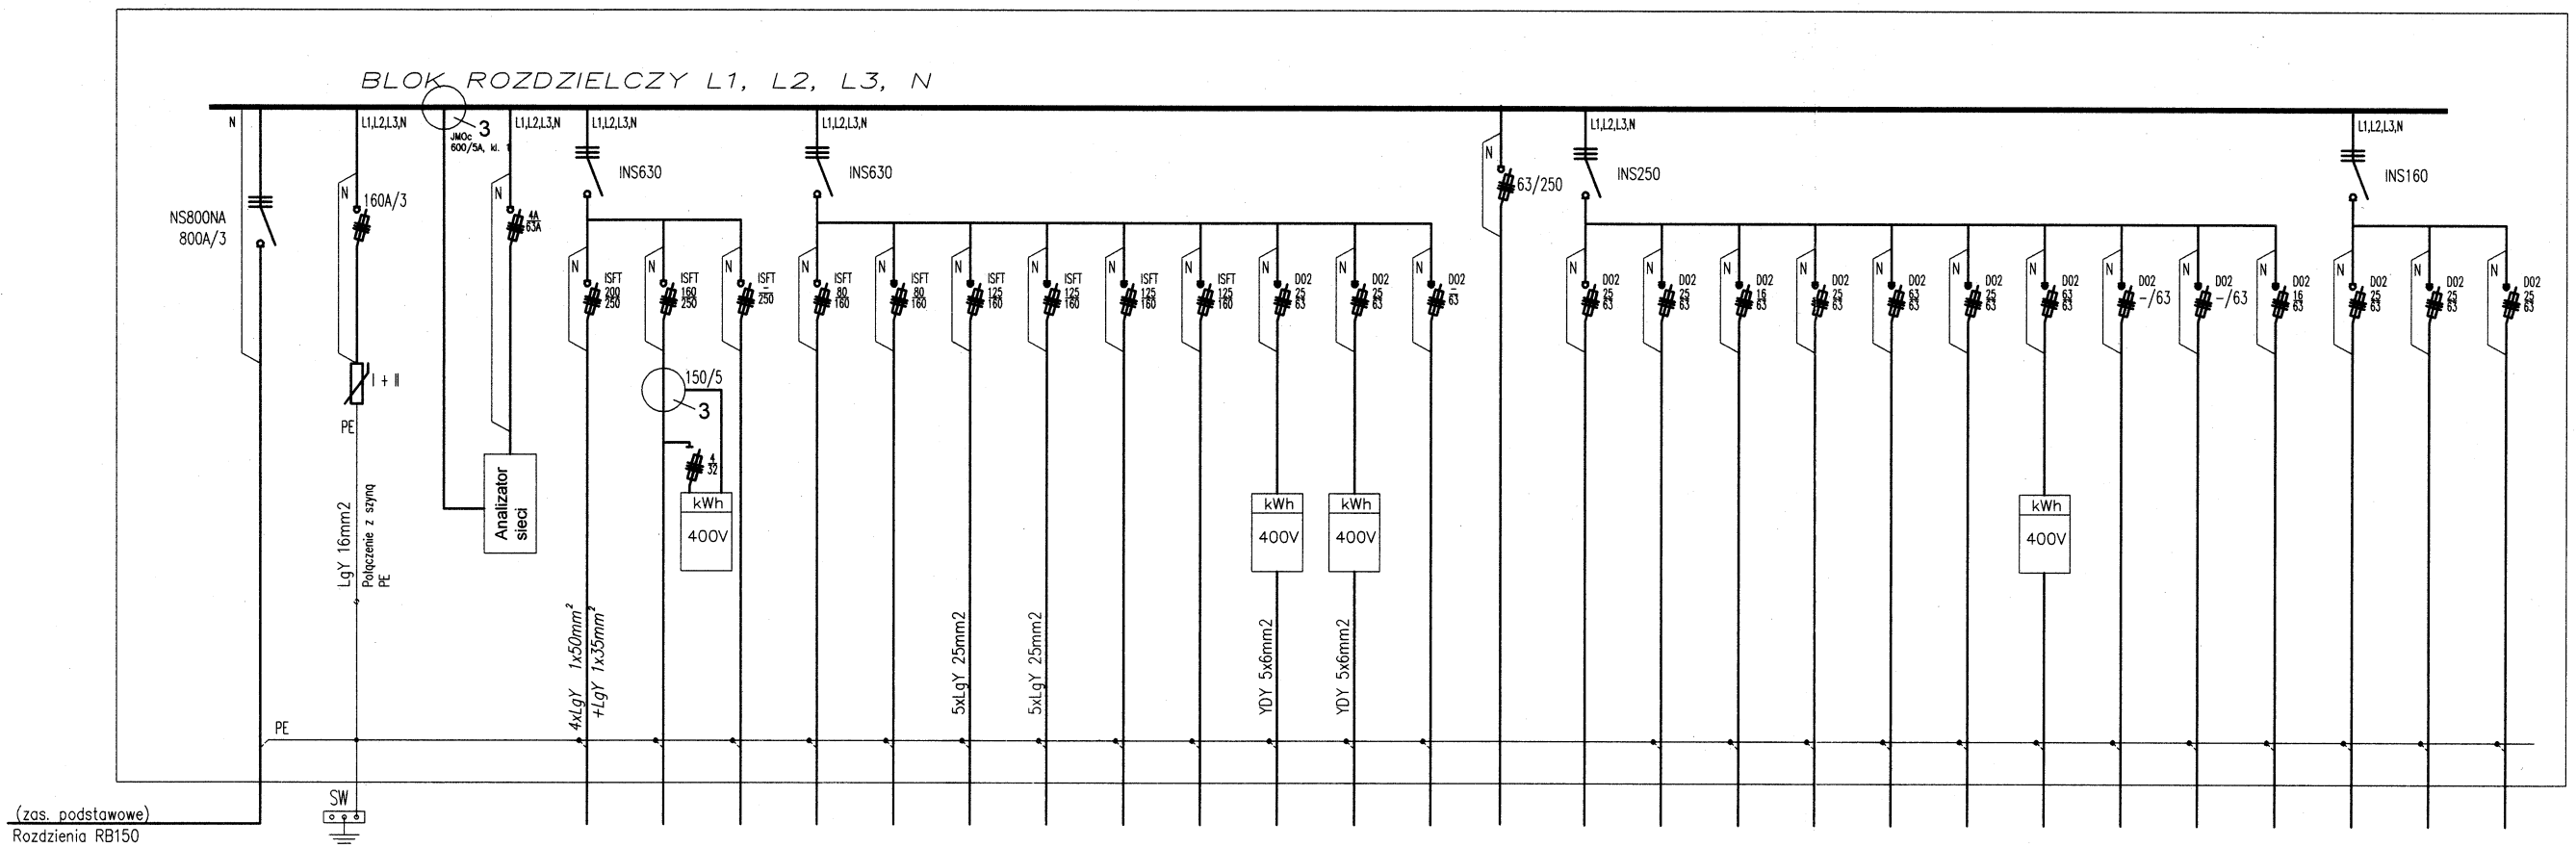

NR OBWODU	R151	A/1	A/2	A/3	A/4	A/5	A/6	A/7	A/8	A/9	A/10	A/11	A/12	A/13	A/14	A/15	A/16	A/17	A/18	A/19	A/20	A/21	A/22	A/23	A/24	A/25	A/26	A/27	A/28	A/29
MOC OBWODU Pi/Ps (kW)	975,48/259,44	–	–	–	105	–	–	–	–	–	–	–	–	–	–	–		–	–	–	–	–	–	–	–	–	–	–	–	–
RODZAJ ODBIORU	ROZDZIELNICA	SPD	Przekładniki Analizatora	Analizator sieci	WLZA K1	WLZ2	rezerwa			WLZ2	WLZ3	WLZ5	WLZ6	WLZ1	WLZ4															
SZCZEGÓŁY	zasilana z RG – R150	ograniczniki przepięć klasa prób II (C) Up<1,5kV			Linia zasilająca piony kuchenne	Linia pralnia		Stolarnia	Sala klubowa	WLZ TABLICE PIĘTROWE TP–1.1/A TP–3.1/A TP–5.1/A	WLZ TABLICE PIĘTROWE TP–0.1/A TP–2.1/A TP–4.1/A	WLZ TABLICE PIĘTROWE TP–1.2/A TP–3.2/A TP–5.2/A	WLZ TABLICE PIĘTROWE TP–0.2/A TP–2.2/A TP–4.2/A	WLZ TABELE OŚWIETLENIA TO–0.1/A TO–2.1/A TO–4.1/A	WLZ TABELE OŚWIETLENIA TO–0.1/A TO–1.1/A TO–3.1/A TO–5.1/A	brak opisu	miejsce do podłączenia agregatu na czas wymiany RG	Zasilanie wentylatora 029	Zasilanie wentylatora 035	Oświetlenie piwnicy	Tablice R2 R3 WLZ	Hydrofor bytowy	KICK BOXING	KICK BOXING	Komputery	Gniazda komputery piętro I	Gniazda piętro I	Winda I	Winda II	Winda III

Tablica elektryczna – w obudowie metalowej
z drzwiami metalowymi przystosowana do montażu wyłącznika tablicy oraz aparatów modułowych prod. Schneider Electric
lub innego producenta o oparametrach nie gorszych niż w projekcie

Wyłączniki tablicy do RG-A:
Typ: Compact NSX630F
Zabezpiecznie: Micrologic 2.3
Prąd znamionowy: 630A
Prąd Ics: 36kA

URZĄD MIASTA STOŁECZNEGO WARSZAWY
URZĄD DZIELNICY OCHOTA
WYDZIAŁ ARCHITEKTURY I BUDOWNICTWA
dla DZIELNICY OCHOTA
ul. Grójecka 17a, 02-021 Warszawa
tel. 22 578 36 09, fax: 895 00 78

JEDNOSTKA PROJEKTOWA	WYDZIAŁ ISTALACJI BUDOWLANYCH HYDROTECHNIKI I INŻYNIERII ŚRODOWISKA 00–653 WARSZAWA, UL. NOWOWIEJSKA 20		
INWESTYCJA:	Zadanie remontowe – wymiana rozdzielnic głównych w Domu Studenckim Babilon w Warszawie przy ul. Kopińskiej 12/16		
INWESTOR:	POLITECHNIKA WARSZAWSKA 00–661 WARSZAWA, PL. POLITECHNIKI 1		
FAZA:	PROJEKT BUDOWLANY		
RYSUNEK:	Schemat ideowy zasilania rozdzielni RGA–R151		
BRANŻA:	INSTALACJE ELEKTRYCZNE		
PROJEKTOWAŁ: IMIĘ NAZWISKO		NR UPR.	PODPIS
mgr inż. Włodzimierz Frączek specjalność instalacje elektryczne i teletechniczne		St–189/72	
SPRAWDZAJĄCY: IMIĘ NAZWISKO		NR UPR.	PODPIS
mgr inż. Maciej Sulej specjalność instalacje elektryczne		MAZ/0302/PWOE/04	
OPRACOWAŁ: IMIĘ NAZWISKO		NR UPR.	PODPIS
mgr inż. Dariusz Arażny			
DATA: 24.05.2019	SKALA: –	NUMER: E–03	

Wszystkie prawa zastrzeżone. Ten rysunek objety jest PRAWEM AUTORSKIM
Nie wolno kopiować bez zgody autorów. Nie skalować wymiarów z rysunku.
Rozpatrywać łącznie z opisem: