



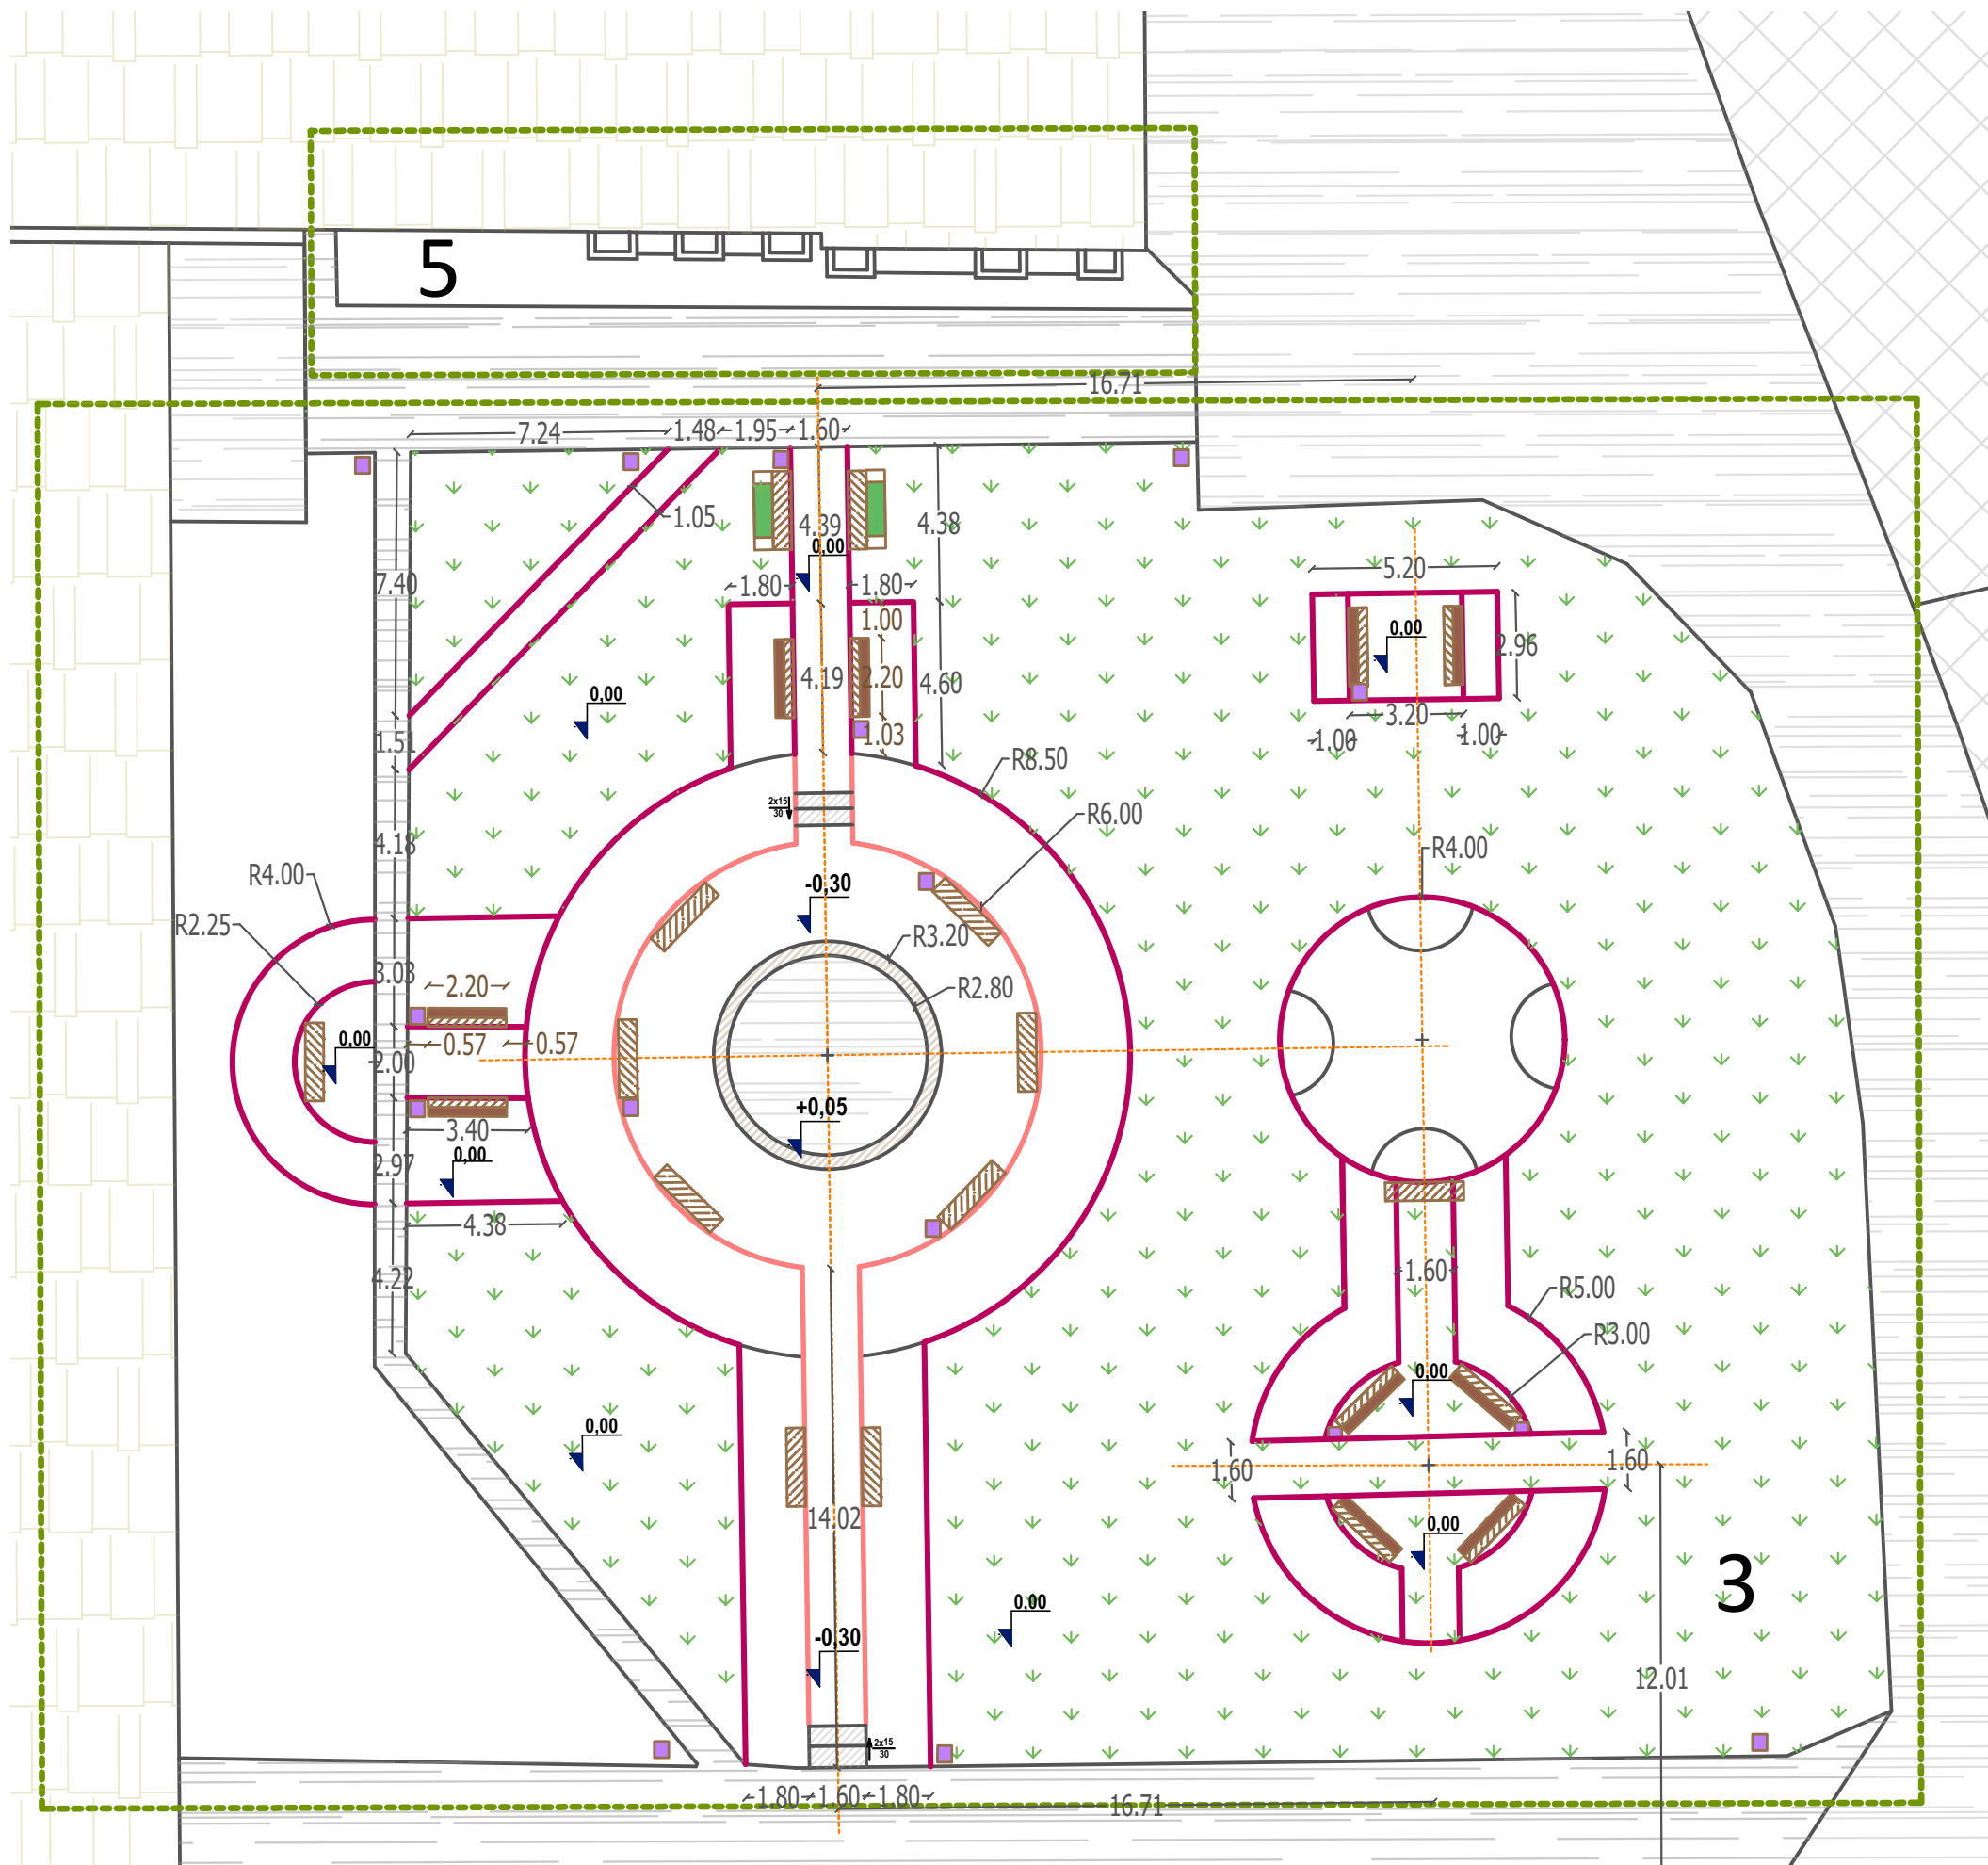

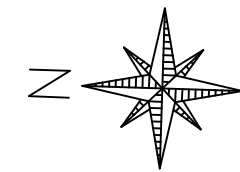












-wymiarowanie  
-część 3+5



	trawnik
	istniejąca łąka kwietna
	ścieżka - wykoszona nisko łąka kwietna
	projektowane rabaty ściółkowane drobną korą (ok. 1300m2)
	projektowane nawierzchnie / grys granitowy (ok. 400 m2)
	istniejąca nawierzchnia utwardzona - asfalt
	istniejące stopnie betonowe
	istniejąca nawierzchnia utwardzona typu hanse grande
	projektowane obrzeże ułożone z kamieni polnych (100 mb.)
	projektowany opornik granitowy 10x20x40 (235mb.)
	projektowany opornik z kostki granitowej 10x10x10 (114 mb.)
	projektowane obrzeże elastyczne typu EKOBORD (653mb.)
	budynki
	granice opracowania
	linie pomocnicze

1. Wykonawcy są zobowiązani do sprawdzenia wymiarów przed przystąpieniem do prac.
2. Ewentualne niejasności należy zgłaszać projektantce Agnieszka Bolanowska 531 961 582.

Projekt nie jest projektem technicznym w rozumieniu ustawy Prawo budowlane i za taki nie może być uważany. Wszelkie gwarancje odnośnie wykonania Projektu udziela firma wykonawcza.

Wymiary podane w [m]



*Bolanowska Garden*  
projektowanie ogrodów

Obiekt	Teren zieleni wokół szkoły	
Etap	Projekt wykonawczy	
Tytuł rysunku	Wymiarowanie	
Inwestor	Zespół Szkół Centrum Kształcenia Rolniczego im. Władysława Grabskiego w Sędziejowicach	
Autor	Agnieszka Bolanowska	
skala	data	rys. nr.
1:200	czerwiec 24	4 - część 3+5