

REJON NR 5	Drogi gminne	Drogi wewnętrzne
Cikowice	3,870 km	3,130 km
Stanisławice	6,500 km	7,046 km
Damienice	3,898 km	4,505 km
Razem :	14,268 km	14,681 km

Kierownik Biura Budownictwa,
Geodezji, Inżynierii
i Komunikacji


mgr inż. Waldemar Białak


MIEJSCOWY PLAN ZAGOSPODAROWANIA PRZESTRZENNEGO
SOŁECTW GMINY BOCHNIA
USTALENIA PLANU

1:10 000

Stanisławice

 GMINNA

 WEWNĘTRZNA

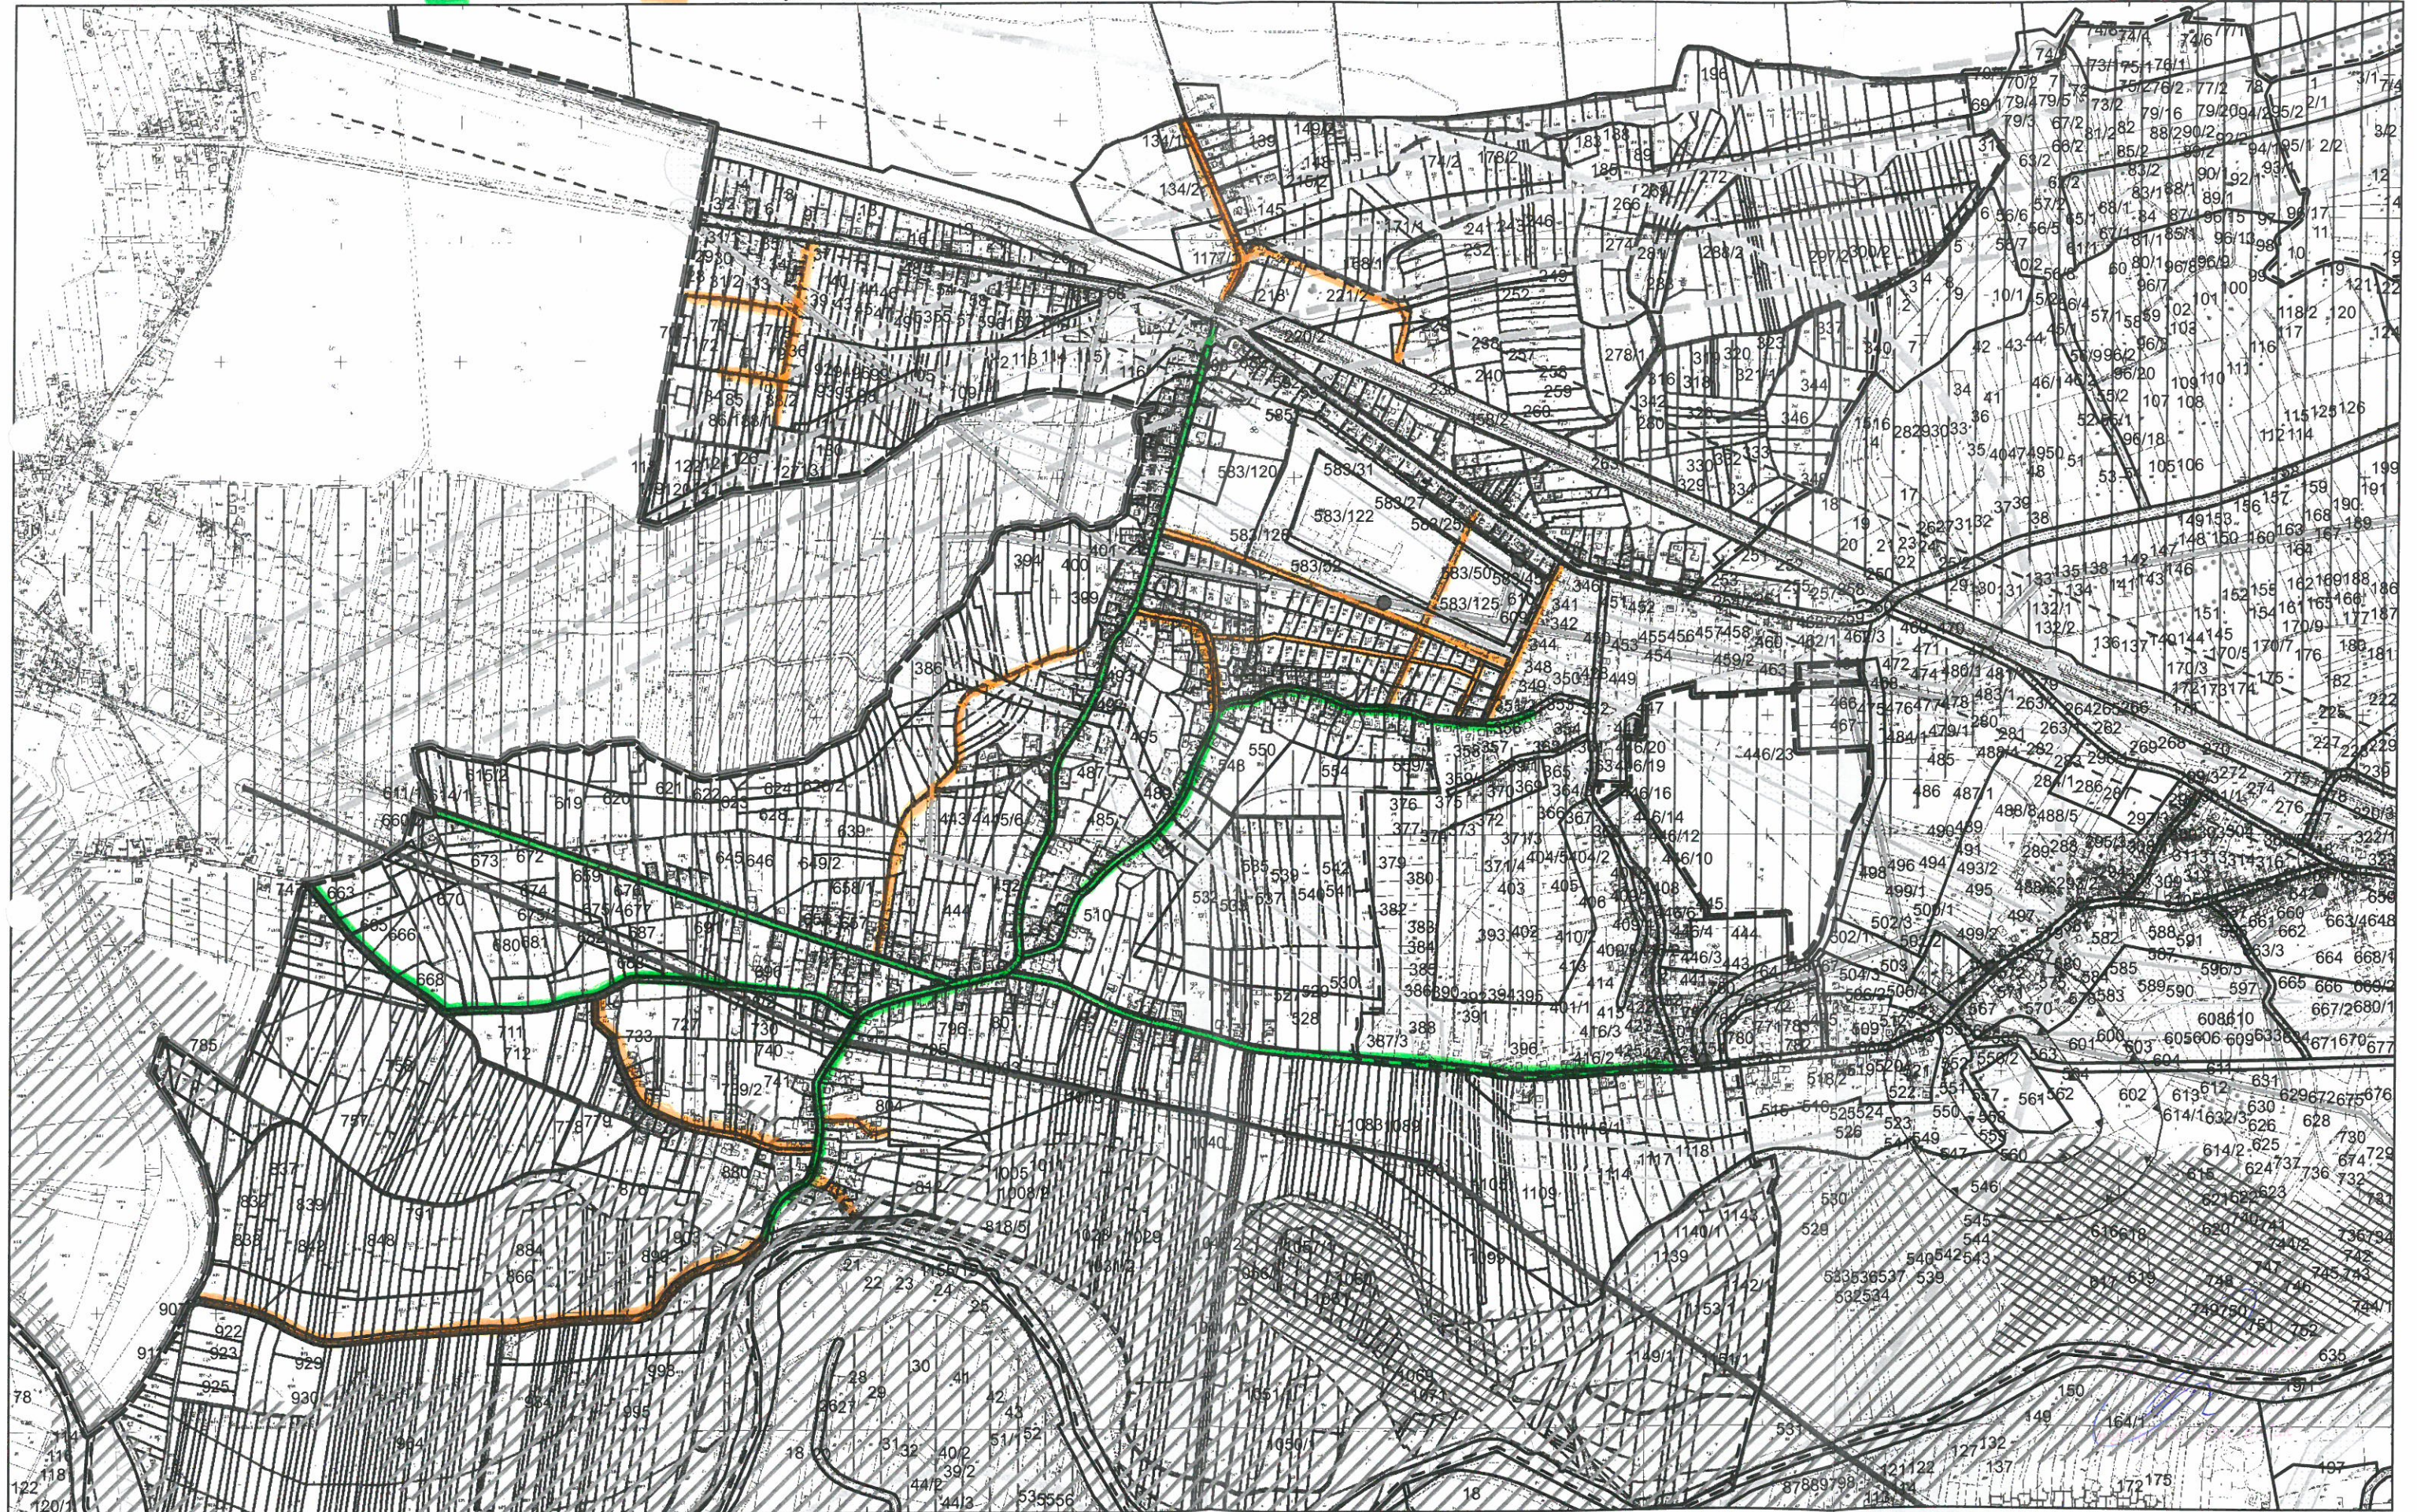

MIEJSCOWY PLAN ZAGOSPODAROWANIA PRZESTRZENNEGO
SOŁECTW GMINY BOCHNIA
USTALENIA PLANU

1:10 000

Damienice



GMINNA



WEWNĘTRZNA

