	Obwody istniejace				Przedszkole		obwód projektowany
	---	---	Ochronnik przeciwprzepieciowy	Rozdzielnica TR	Rozdzielnica parteru	Rozdzielnica 1p	Rozdzielnica 2p
Typ przewodu				NHXCH FE 180/90 5x10mm²	YKY+zo 5x6mm²	YKY+zo 5x16mm²	YKY+zo 5x16mm²
Nazwa obwodu	---	---	ON	RP	RP	RP1	RP2
Nr obwodu	1	2	3	4	6	7	8

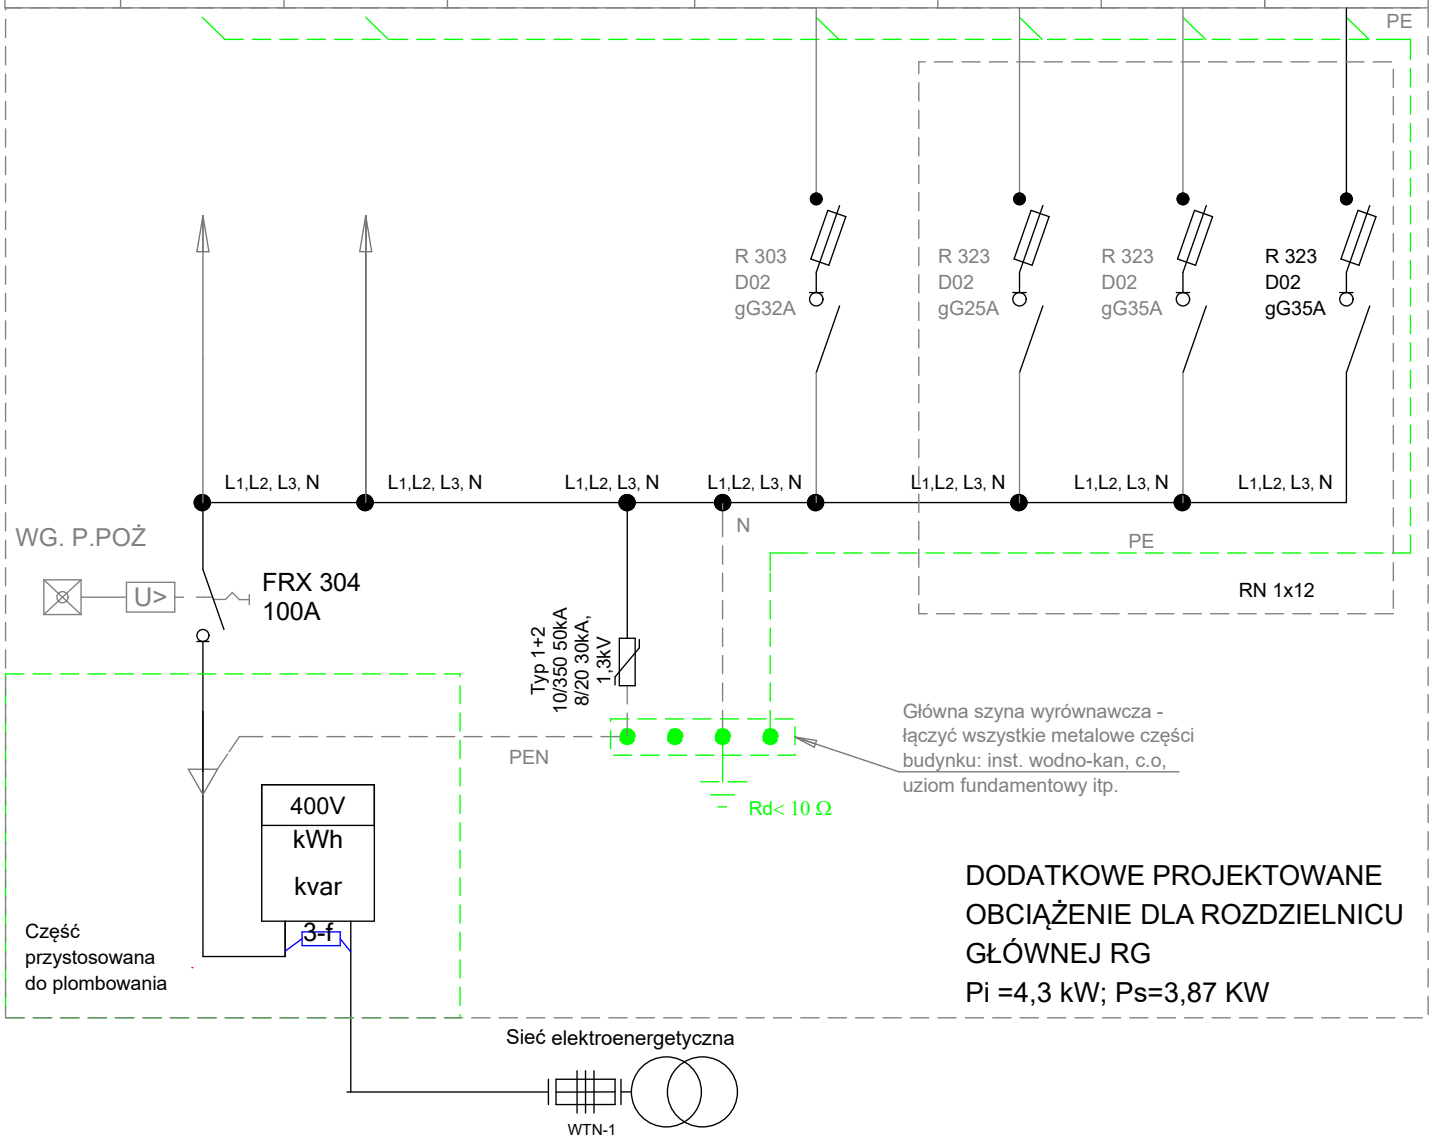

OCHRONA PRZECIWPORAZENIOWA

SAMOCZYNNE WYŁACZENIE ZASILANIA

UKLAD SIECI DLA LINII KABLOWEJ TN-C DO RG, OD RG W KIERUNKU

ODBIORNIKÓW TN-S

ap	ARCHITEKTURA PROJEKT - arch. Jurkiewicz Ireneusz 59-300 Lubin, ul. Słowackiego 19/4 tel. 669 645 652, ireneusz.jurkiewicz@gmail.com		DATA 01.03.2020
TEMAT:	PRZEBUDOWA BUDYNKU SZKOŁY PODSTAWOWEJ W BOBOLICACH PRZY UL. SZKOLNEJ - WYDZIELENIE POMIESZCZEŃ SANITARNYCH - WC		BRANŻA ELEKTRYCZNA
TYTUŁ RYSUNKU:	Schemat kreskowy modernizowanej rozdzielnicy RG		FAZA P.B /P.W
ADRES:	UL. SZKOLNA 1; 76-020 BOBOLICE		SKALA
INWESTOR:	GMINA BOBOLICE, UL. RATUSZOWA 1, 76-020 BOBOLICE		NR RYS. E/2
PROJEKTANT:	mgr inż. Jerzy Korbela	NR UPRAW. 13/98/Lw	PODPIS
SPRAWDZAJACY:	mgr inż. Henryk Kowalski	NR UPRAW. 618/01/DUW	PODPIS